




Südansicht

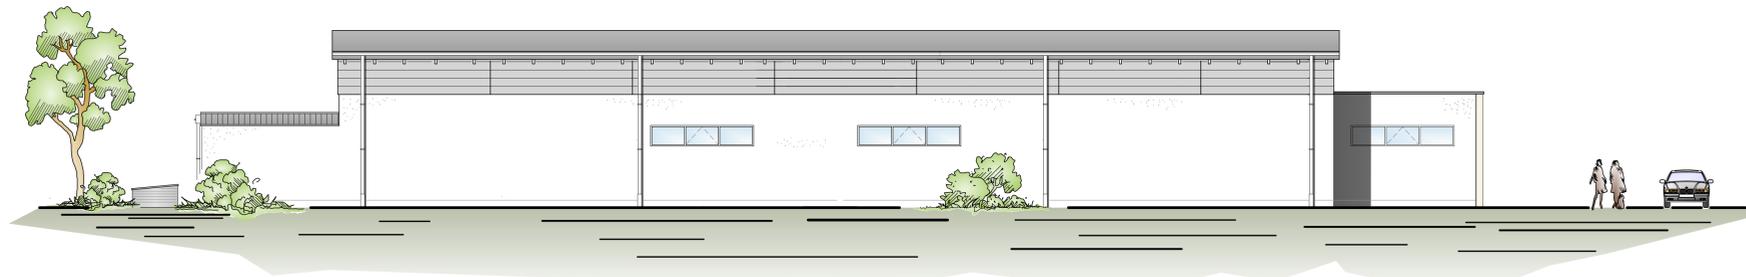


Nordansicht

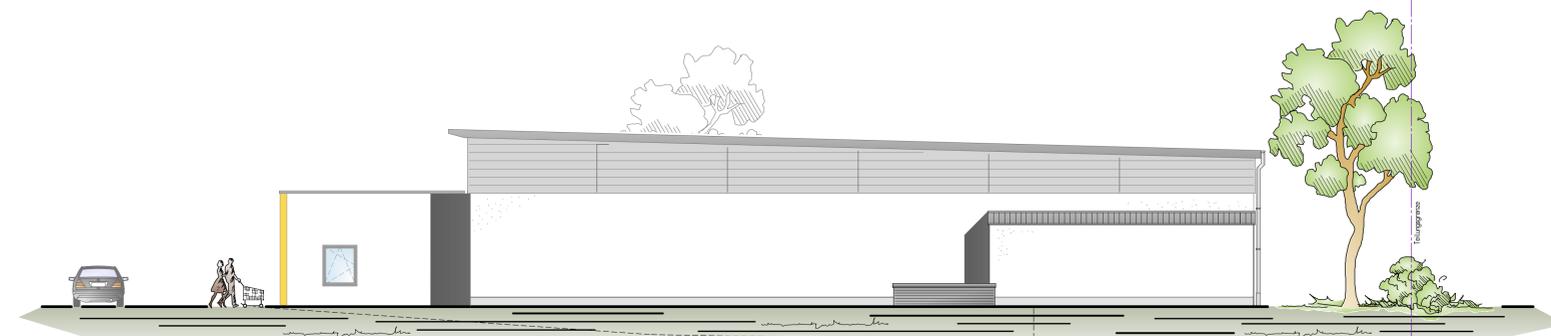

Ostansicht

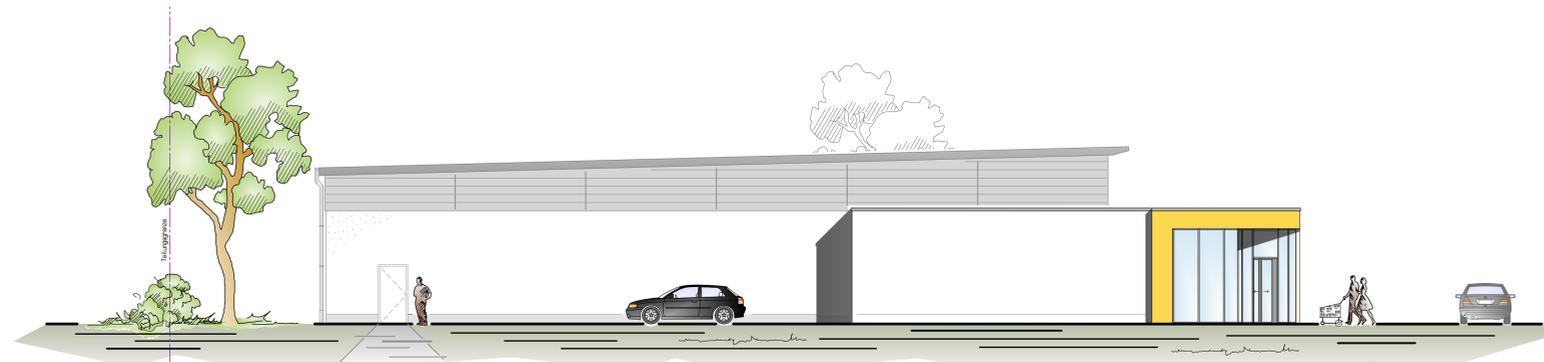

Westansicht

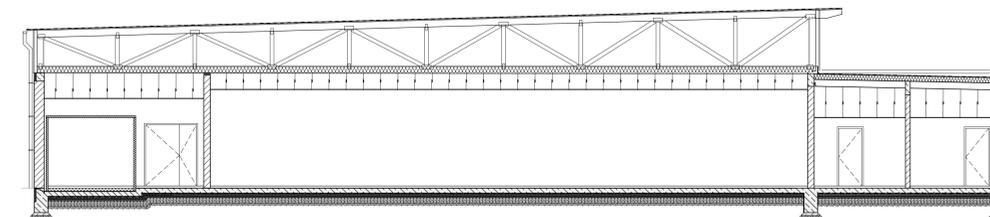

Schnitt A-A M. 1:100



Änderungen			
Datum:	Bezeichnung:	KuZ:	Index:
02.04.2018	Planerstellung	DS	
27.05.2018	Ansichten geändert	DS	A

DI Projekt Titz GmbH & Co. KG, Kölnerstraße 89, 52351 Düren

Neubau eines Nahrungsmittelmarktes mit Gastronomie in 52455 Titz-Rödingen, Kroschstraße
 Vorhaben- und Erschließungsplan zum Vorhabenbezogenen Bebauungsplan
 Nr. 40 "Nahrungsmittelmarkt Titz, Ortslage Rödingen"
 Plan 2: Ansichten und Schnitt M. 1 : 100

Architekt Pfl. Dipl.-Ing. (FH) **Velde** ARCHITECT A 21474
 Postfach 120 107
 53874 Euskirchen
 Telefon: 02251 - 10660
 Telefax: 02251 - 4308
 eMail: info@velde.de

Datum	Datum	3.1A
Unterschrift des Bauherrn	Unterschrift des Architekten	

27. Mai 2018 - A 17057 Projekt-Nr.

© 2018 Velde. Alle Rechte vorbehalten. Nachdruck, Vervielfältigung und Verbreitung, auch auszugsweise, ist ohne schriftliche Genehmigung des Architekten. Die Haftung für Schäden aller Art, insbesondere für Schäden an den Daten, bleibt unberührt. Die Haftung für Schäden an den Daten ist ausgeschlossen.