


STADT ÜBACH - PALENBERG BEBAUUNGSPLAN NR. 14

„AM TOMBERG“

MAßSTAB 1 : 500

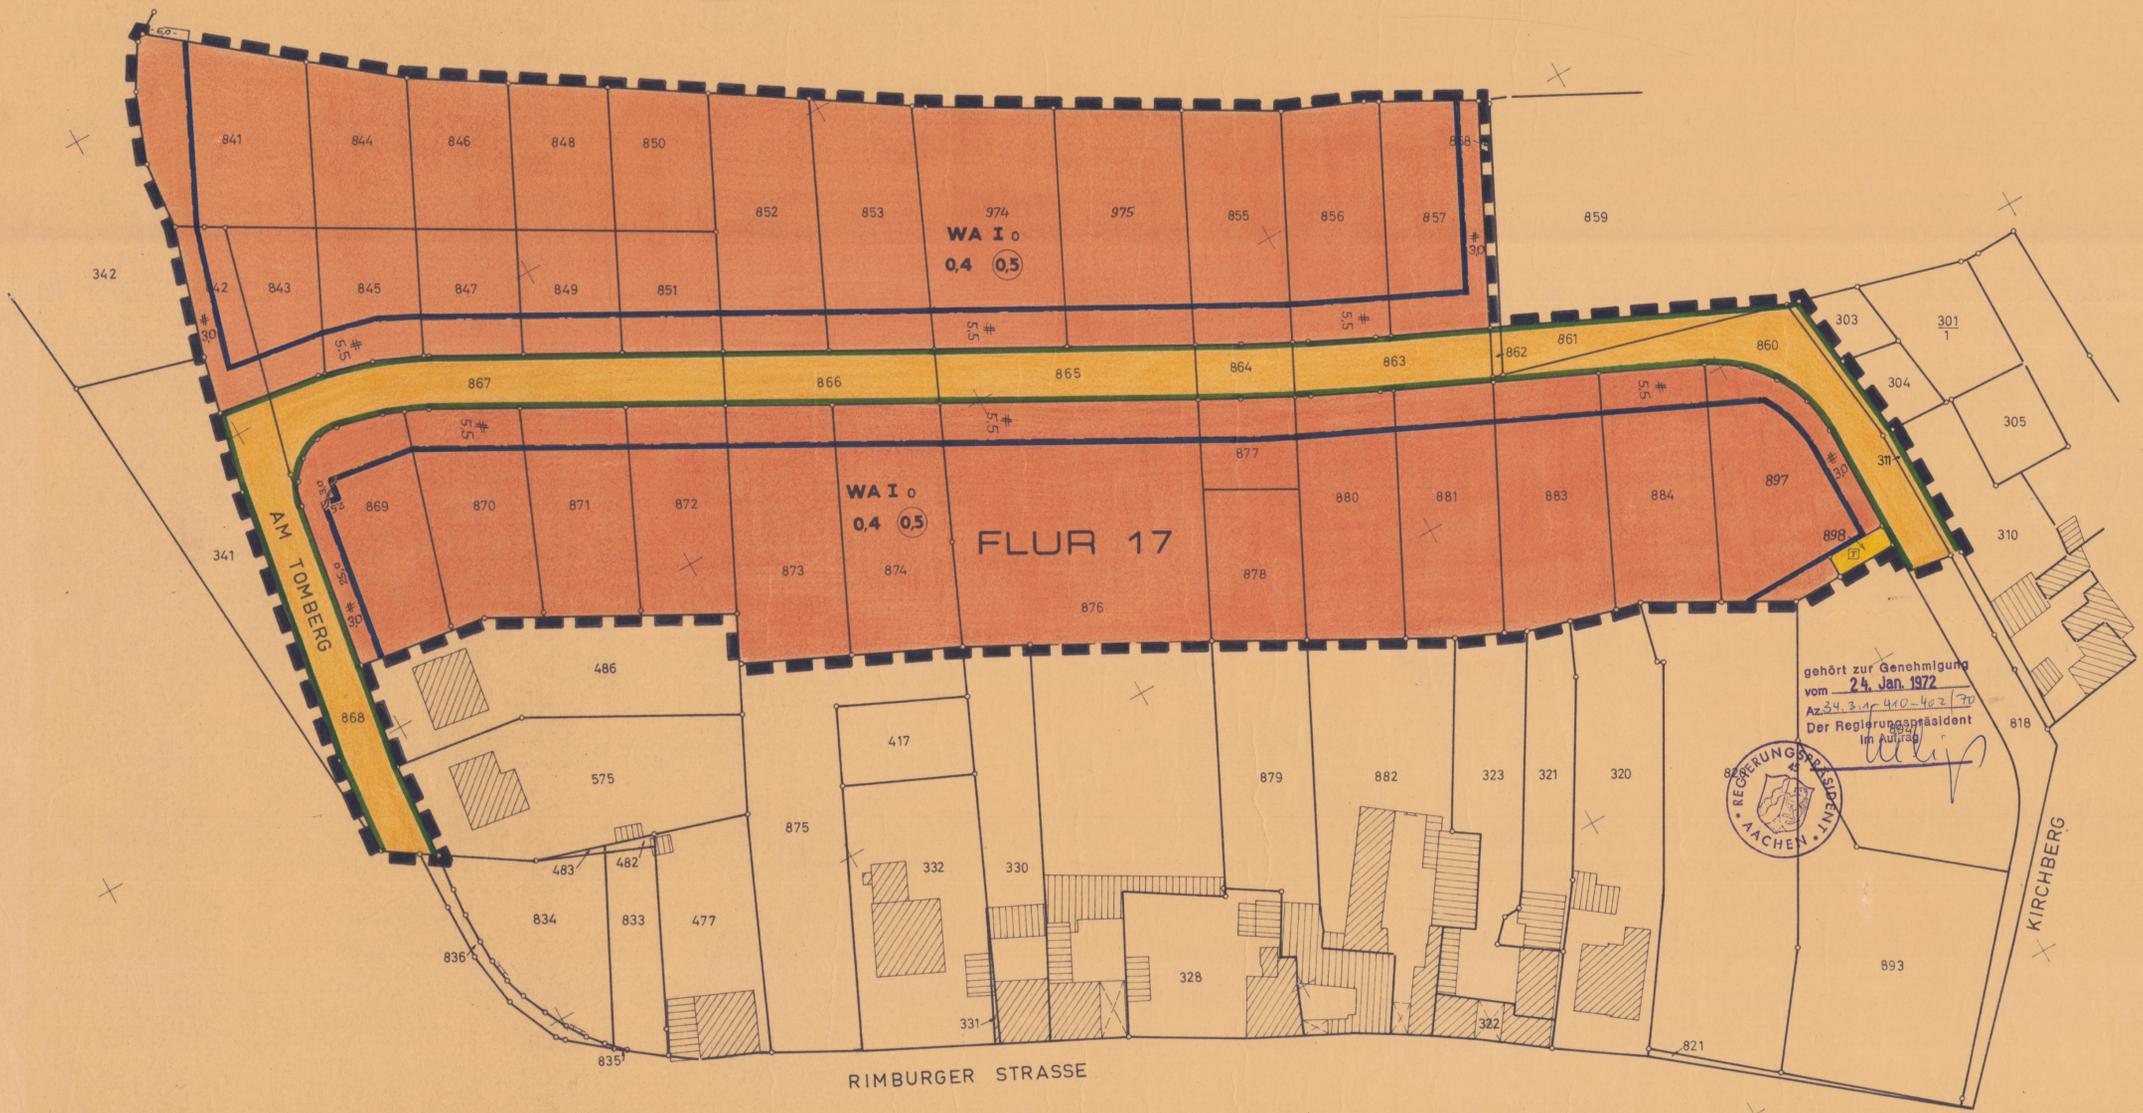

Unter dem Plangebiet geht der Bergbau um.
Das Plangebiet ist zum Abbau von Mineralien bestimmt (Untertagebergbau).

ZEICHENERKLÄRUNG

Wohngebäude Wirtschaftsgebäude Flurstücksgrenze	845 Flurstücks-Nummer Allgemeines Wohngebiet 0,4 Grundflächenzahl	Geschossflächenzahl I Zahl der Voll-geschosse o Offene Bauweise	Baugrenze Straßenverkehrsfläche Straßenbegrenzungslinie	Trafostation Grenze des räumlichen Geltungsbereiches des Bebauungsplanes	Bemerkungen:		
Dem Bebauungsplan ist eine Begründung beigelegt. 	Es wird bescheinigt, das die Darstellung des gegenwärtigen Zustandes richtig und die Festlegung der Verkehrsflächen, der Grünflächen und Baugebiete geometrisch eindeutig ist sind. Aisdorf den <u>23. April 1970</u> Off. best. Verm. Ing.	Entwurf und Bearbeitung dieses Bebauungsplanes erfolgte gemäß § 9 und § 30 BBauG vom 23.6.1960 (BGBl. I 1960 S. 341) durch das Stadtbauamt Übach-Palenberg. Übach-Palenberg, <u>2. DEZ. 1970</u> Techn. Beigeordneter	Der Rat der Stadt hat in der Sitzung vom <u>8. DEZ. 1970</u> gemäß § 2(1) und § 6) BBauG vom 23.6.1960 (BGBl. I 1960 S. 341) beschlossen den Bebauungsplan Nr. 14 aufzustellen und offenzulegen. Übach-Palenberg, <u>8. DEZ. 1970</u> Stadt Übach-Palenberg Der Stadtdirektor 	Dieser Bebauungsplan hat als Entwurf mit seinen Anlagen gemäß § 2(6) BBauG vom 23.6.1960 (BGBl. I 1960 S. 341) in der Zeit vom <u>29.1.1971</u> bis <u>1.3.1971</u> offenzuliegen. Übach-Palenberg, <u>30.10.1971</u> Stadt Übach-Palenberg Der Stadtdirektor 	Dieser Bebauungsplan ist gemäß § 10 BBauG vom 23.6.1960 (BGBl. I 1960 S. 341) durch Beschluß des Rates der Stadt v. <u>12.10.71</u> vom <u>9.3.1971</u> als Satzung beschlossen worden. Übach-Palenberg, <u>9.3.1971</u> 0.10.71 Stadt Übach-Palenberg Der Stadtdirektor 	Dieser Bebauungsplan ist gemäß § 11 BBauG vom 23.6.1960 (BGBl. I 1960 S. 341) mit Verfügung vom <u>8. Sept. 1972</u> Az. Nr. <u>24.3.1. 410-422 70</u> genehmigt worden. Aachen den 1972. Der Regierungspräsident Im Auftrage 	Dieser Bebauungsplan ist gemäß § 12 BBauG vom 23.6.1960 (BGBl. I 1960 S. 341) durch Bekanntmachung vom <u>8. Sept. 1972</u> als Satzung rechtsverbindlich geworden. Übach-Palenberg, <u>26.09.1972</u> Stadt Übach-Palenberg In Vertretung Techn. Beigeordneter