


STADT ÜBACH - PALENBERG

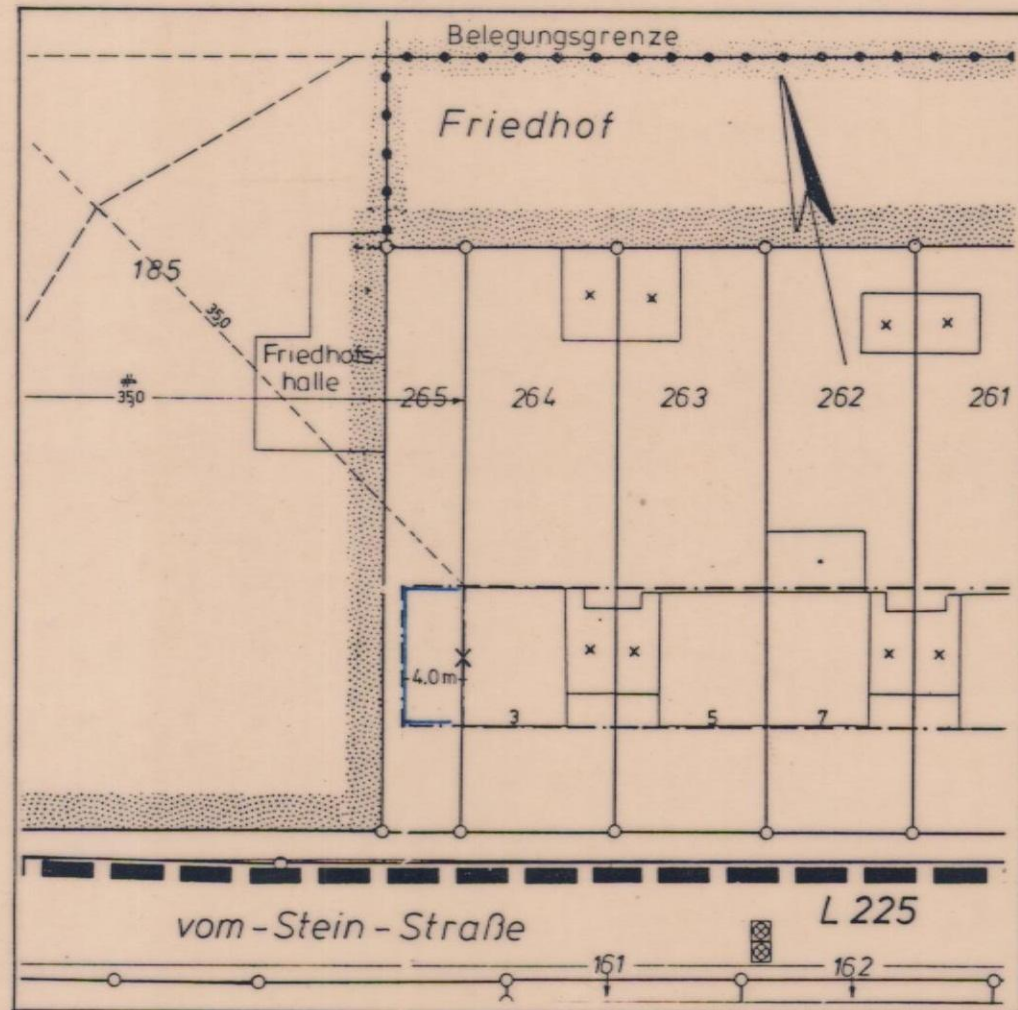

Maßstab 1 : 500

BEBAUUNGSPLAN NR.: 64

RÖNTGENSTRASSE

1. vereinfachte Änderung

Von der Änderung betroffenes Grundstück :

Flur 40, Flurstück 265

Umfang der Änderung:

1. Änderung der Baugrenze für das Grundstück 265

Zeichenerklärung:

Festsetzung aufgehoben	Neue Festsetzung	Art der Festsetzung
		Baugrenze

Verfahren

Die 1. (vereinfachte) Änderung des Bebauungsplanes 64 - Röntgenstraße 3 wurde nach Anhörung der Eigentümer der betroffenen und der benachbarten Grundstücke sowie der betroffenen Träger öffentlicher Belange

am 12. Nov. 1985

gem. § 13 des Bundesbaugesetzes durch den Rat der Stadt beschlossen.

Übach-Palenberg, den 12. Nov. 1985

Bürgermeister

Stadtverordneter

Die 1. (vereinfachte) Änderung des Bebauungsplanes 64 - Röntgenstraße 3 wurde am 25. Nov. 1985 ~~1985~~ ortüblich bekanntgemacht. Die Änderung ist gem. § 12 des Bundesbaugesetzes seit dem

26. November 1985

in Geltung.

Übach-Palenberg, den 26. November 1985

Der Stadtdirektor
In Vertretung:

(Schiewe)
Techn. Beigeordneter