



Stadt Übach-Palenberg

Bebauungsplan Nr. 8 -Schul- und Klosterstraße-

1. vereinfachte Änderung

Maßstab 1:2000

Betroffene Grundstücke:

Gemarkung: Übach-Palenberg

Flur: 10

Flurstück: gesamtes Plangebiet

Umfang der Änderung:

Folgende textliche Festsetzungen werden komplett gestrichen:

Zäune sind bis zu einer Höhe von 1,20 m zulässig 1. Garagen sind mit Dachneigungen zwischen 0° - 8° auszuführen. 2.

Zeichenerklärung:

■ ■ ■ ■ Grenze des Geltungsbereiches

Entwurfsbearbeitung :

Entwurf und Bearbeitung durch das Stadtentwicklungsamt der Stadt Übach-Palenberg.

Übach-Palenberg, den 14.12.2005

Schmitz-Kröll

Bürgermeister

Änderungsbeschluss:

Der Rat der Stadt hat in der Sitzung am 05.07.2005 gemäß § 2 (1) Baugesetzbuch (BauGB) i. d. F. der Bekanntmachung vom 23.09.2004 (BGBl. I S. 2414), zuletzt geändert durch Artikel 1 des Gesetzes vom 11.06.2013 (BGBl. I S. 1548) die 1. vereinf. Änderung des Bebauungsplanes Nr. 8 -Schul- und Klosterstraße- beschlossen.

Übach-Palenberg, den 14.12.2005

Schmitz-Kröll

Bürgermeister

Beteiligungsverfahren:

- a) Bürgerbeteiligung gem. § 13 BauGB durch öffentliche Auslegung des Planentwurfes vom 09.09.2005 bis 10.10.2005.
- b) Beteiligung der Träger öffentlicher Belange gem. § 13 BauGB durch Übersendung des Entwurfes am 04.10.2005

Übach-Palenberg, den 14.12.2005

Schmitz-Kröll

Bürgermeister

Beschluss der Satzung:

Der Entwurf der 1. vereinfachten Änderung des Bebauungsplanes Nr. 8 -Schul- und Klosterstraße- wurde am 13.12.2005 den Rat der Stadt gemäß § 10 BauGB als Satzung beschlossen.

Übach-Palenberg, den 14.12.2005

Schmitz-Kröll

Bürgermeister


Inkrafttreten:

Die 1. vereinfachte Änderung des Bebauungsplanes Nr. 8 -Schul- und Klosterstraße- ist gem. § 10 BauGB durch ortsübliche Bekanntmachung als Satzung am 03.02.2006 rechtsverbindlich geworden.

Übach-Palenberg, den 04.02.2006

Schmitz-Kröll

Bürgermeister

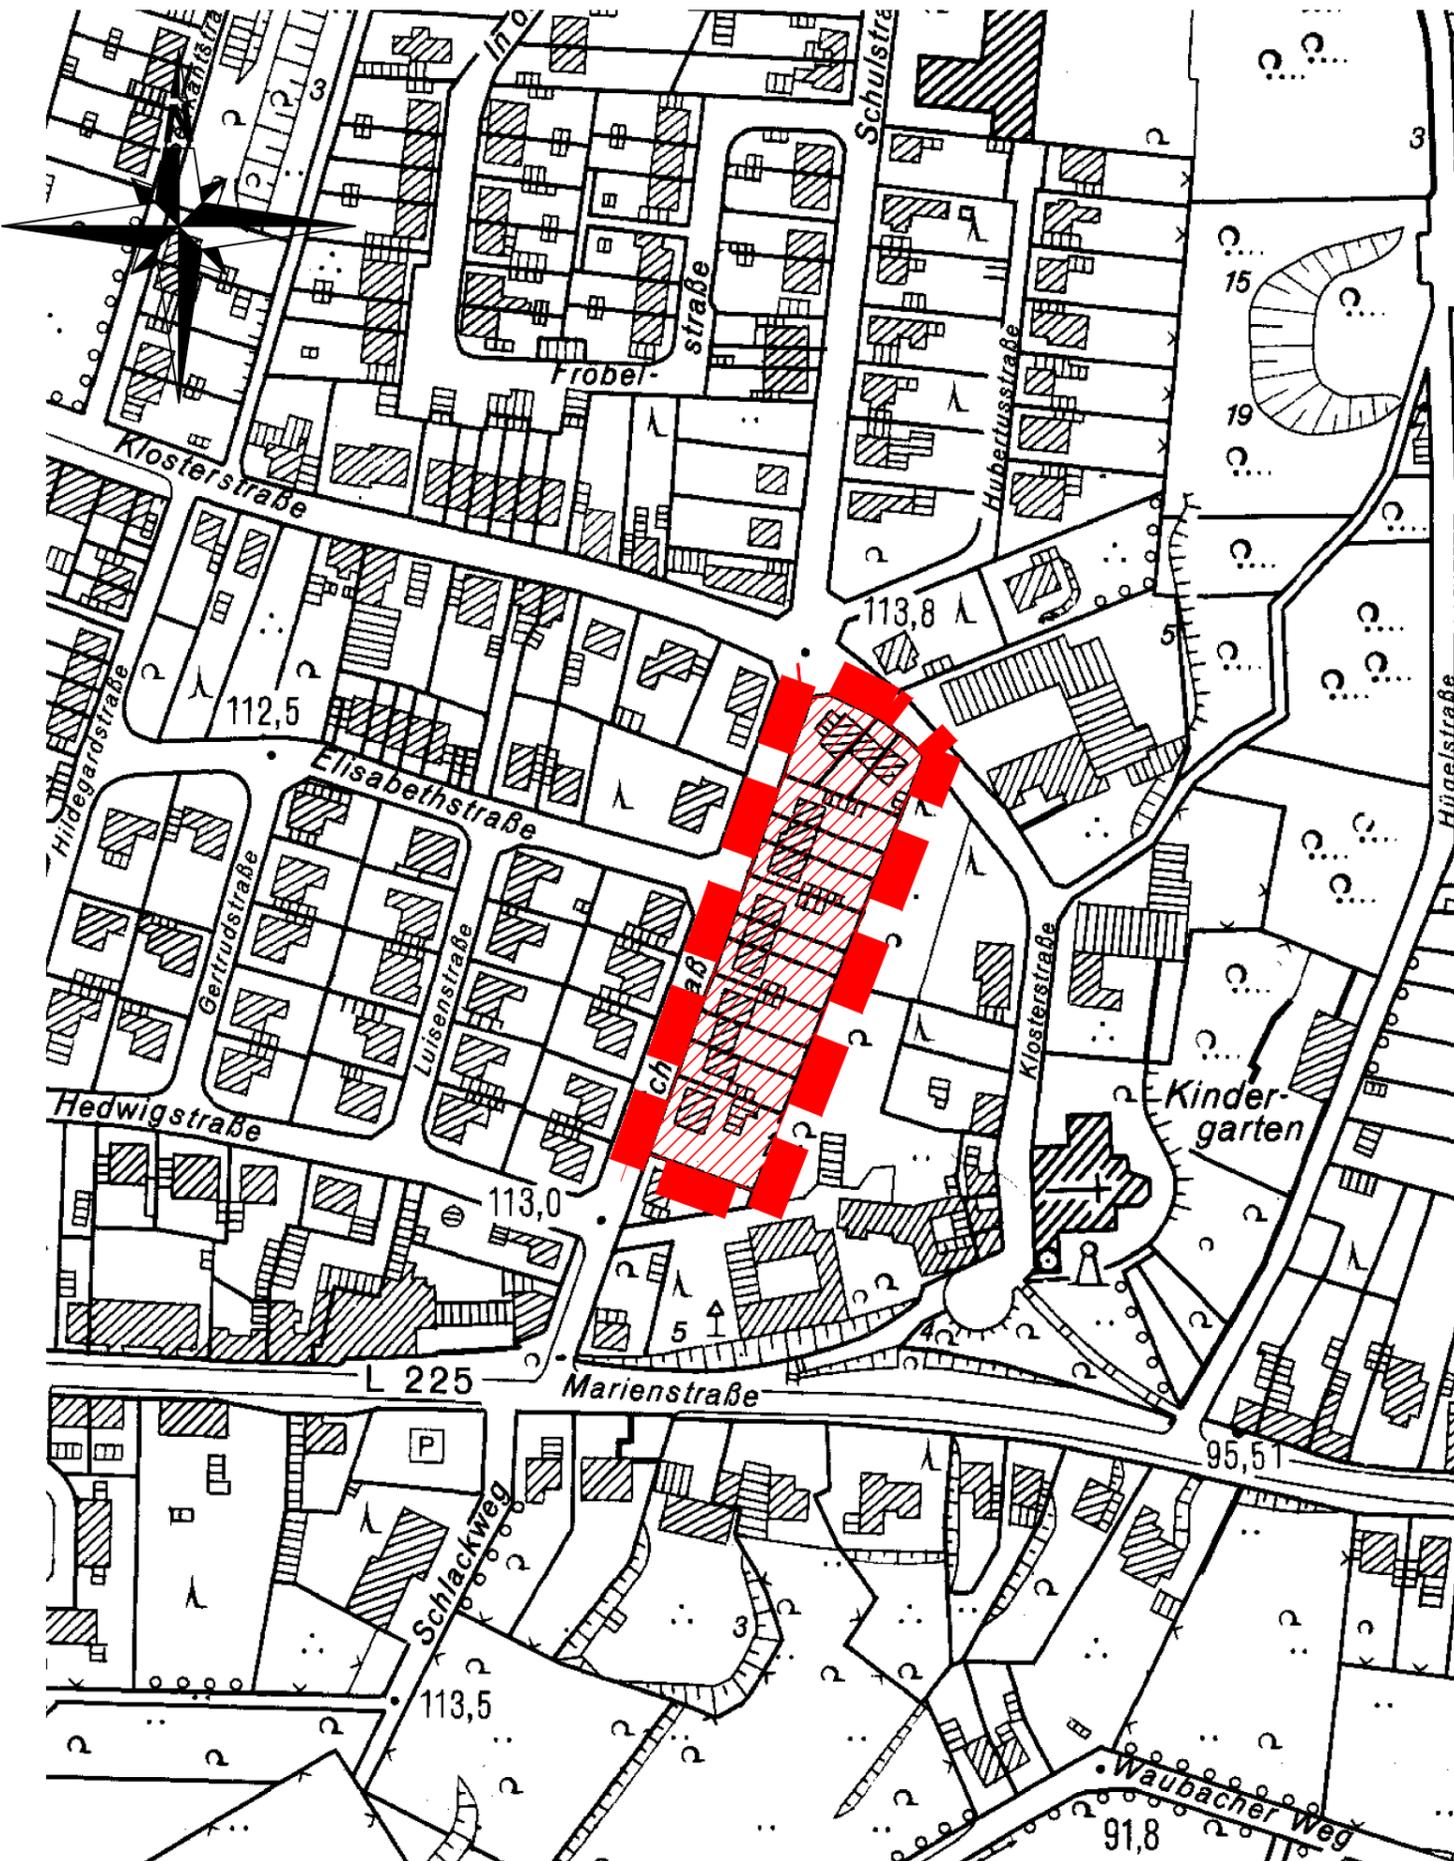

Auszug aus der Deutschen Grundkarte

© Geobasisdaten: Vermessungs- und Katasteramt Kreis Heinsberg, 122/2008