

PLANZEICHEN



Table with 2 columns: Symbol and Description. Includes categories like 'Art der baulichen Nutzung', 'Maß der baulichen Nutzung', 'Bauweise, Baulinien, Baugrenzen', 'Verkehrsfächen', 'Flächen für Versorgungsanlagen', and 'Grünflächen'.

Table with 2 columns: Symbol and Description. Includes categories like 'Verkehrsfächen', 'Flächen für Versorgungsanlagen', and 'Grünflächen'.


Table with 2 columns: Symbol and Description. Includes categories like 'Planungen, Nutzungsregelungen, Maßnahmen und Flächen für Maßnahmen zum Schutz, zur Pflege und zur Entwicklung von Natur und Landschaft' and 'Sonstige Planzeichen'.

Table with 2 columns: Symbol and Description. Includes categories like 'Nachrichtliche Übernahmen', 'Bestandsangaben und Kartensignaturen', and 'Baum'.

NEBENZEICHNUNG GFL Maßstab 1:250

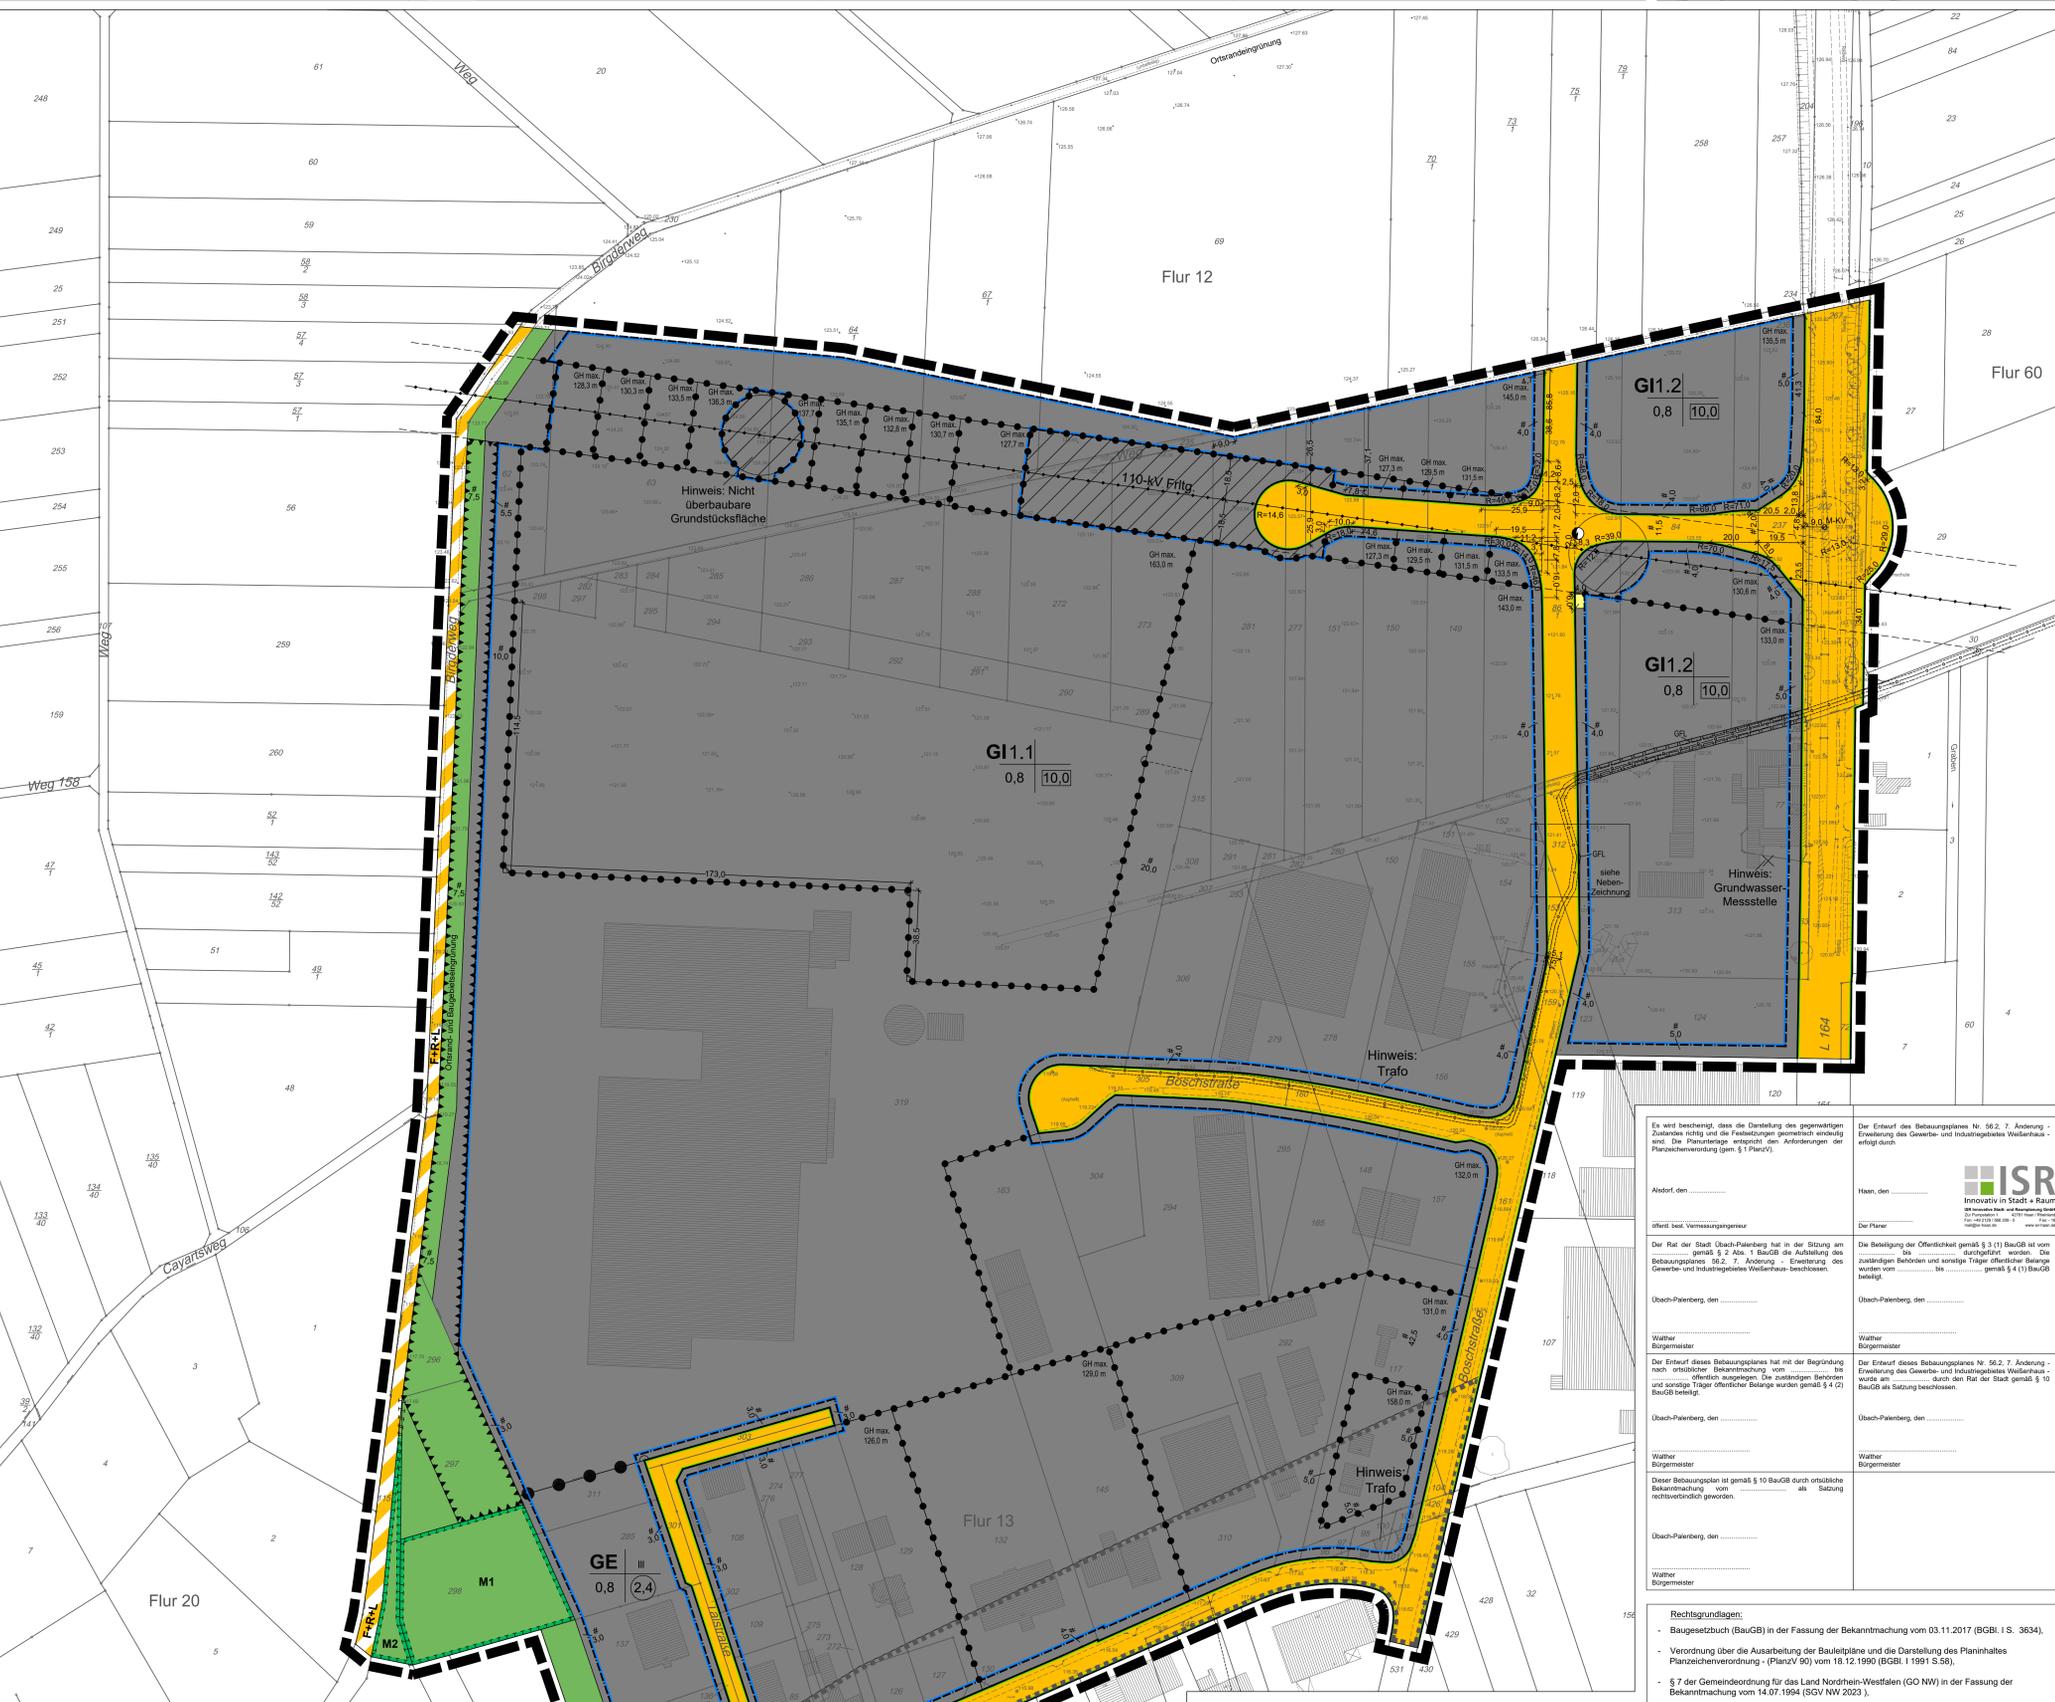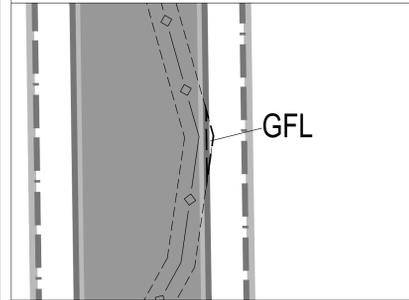

Administrative and legal text block containing: 'Es wird bescheinigt...', 'Anford. den...', 'Ubach-Palenberg, den...', 'Rechtsgrundlagen:', and 'Bekanntmachungsnummer NW - BekanntmVVO NW vom 26.08.1999 (GV NRW S. 516)'. Includes the logo for 'ISR Innovativ in Stadt + Raum'.

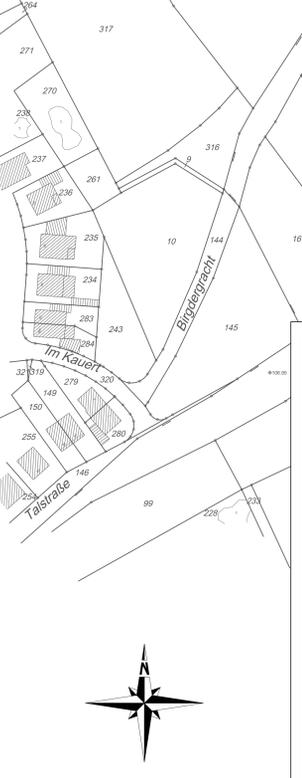

Textliche Festsetzungen
A. PLANUNGSRECHTLICHE FESTSETZUNGEN
1. Art der baulichen Nutzung
2. Maß der baulichen Nutzung
3. Nebenbauten
4. Flächen und Maßnahmen zum Schutz, zur Pflege und zur Entwicklung von Boden, Natur und Landschaft
5. Schutz vorläufige Umwidlung
6. Geh-Fahr- und Leitungsrechte
7. Kennzeichnung
8. Hinweise

10. Pflanzenarten und Saatgutlisten
11. Hinweise
12. Hinweise
Stadt Übach-Palenberg logo and map showing the location of the site within the city's planning framework. Includes the text 'Bebauungsplan Nr. 56.2, 7. Änderung' and 'Erweiterung des Gewerbe- und Industriegebietes Weißenhaus-Entwurf'.

