


Darstellung im Flächennutzungsplan vor der Änderung

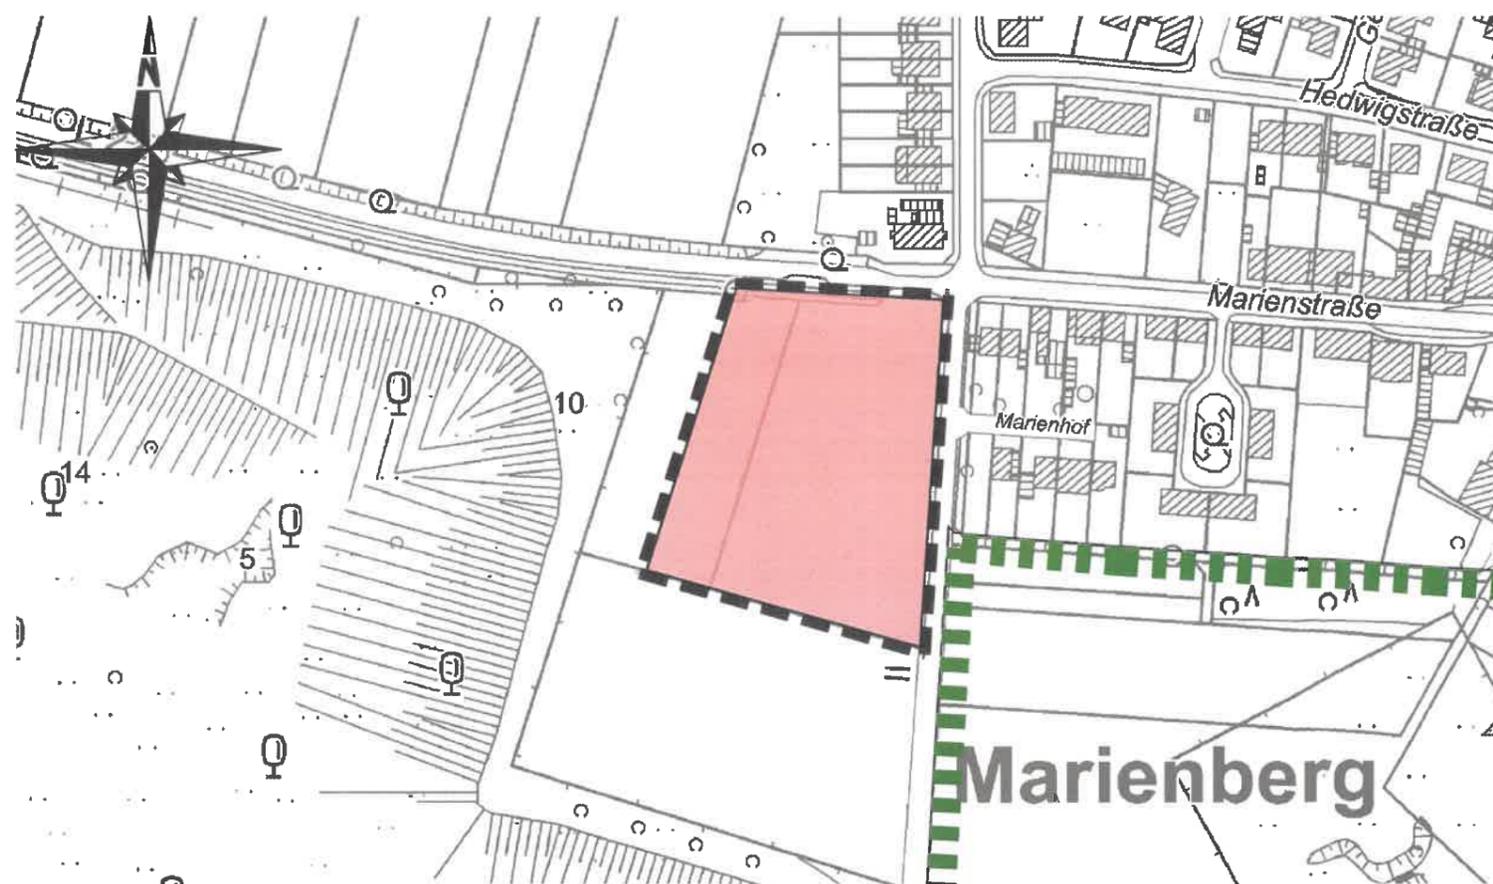

Darstellung im Flächennutzungsplan nach der Änderung



© Geobasisdaten: Vermessungs- und Katasteramt Kreis Heinsberg



Stadt Übach-Palenberg

65. Änderung des Flächennutzungsplanes
Berichtigung des Flächennutzungsplanes gem. § 13a Abs. 2 BauGB im Bereich
des Bebauungsplanes Nr. 128 -Marienhöhe-


Kreis Heinsberg

Gemarkung **Übach-Palenberg**

Flur **35**

Maßstab **1:2500**

Legende:

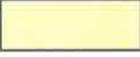-  Flächen für die Landwirtschaft (Altdarstellung)
-  Wohnbauflächen
-  Umgrenzung BP 128 -Marienhöhe-

Diese Berichtigung wurde am 02.07.2020 vom Rat der Stadt
Übach-Palenberg beschlossen.

Gemäß § 13a (2) Nr. 2 BauGB wurde somit der Flächennutzungsplan im
Wege der Berichtigung an die Festsetzungen des Bebauungsplanes
Nr. 128 -Marienhöhe- entsprechend angepasst.

Übach-Palenberg, den 06.09.2021



Die Berichtigung wurde am 27.09.2021 öffentlich bekannt gemacht.