

## Darstellung im Flächennutzungsplan vor der Änderung



# Stadt Übach-Palenberg

## 57. Änderung des Flächennutzungsplanes

Berichtigung des Flächennutzungsplanes gem. § 13a Abs. 2 BauGB im Bereich des Bebauungsplanes Nr. 36 -Roermonder Straße Nord- 2. vereinf. Änderung

Kreis Heinsberg

Gemarkung Übach-Palenberg


Flur 6

Maßstab 1:2500

### Legende:

-  Fläche für Gemeinbedarf (Altdarstellung)
-  Grünflächen
-  Änderungsfläche BP 36 -Roermonder Straße Nord-
-  Umgrenzung BP 36 -Roermonder Straße Nord-

## Darstellung im Flächennutzungsplan nach der Änderung

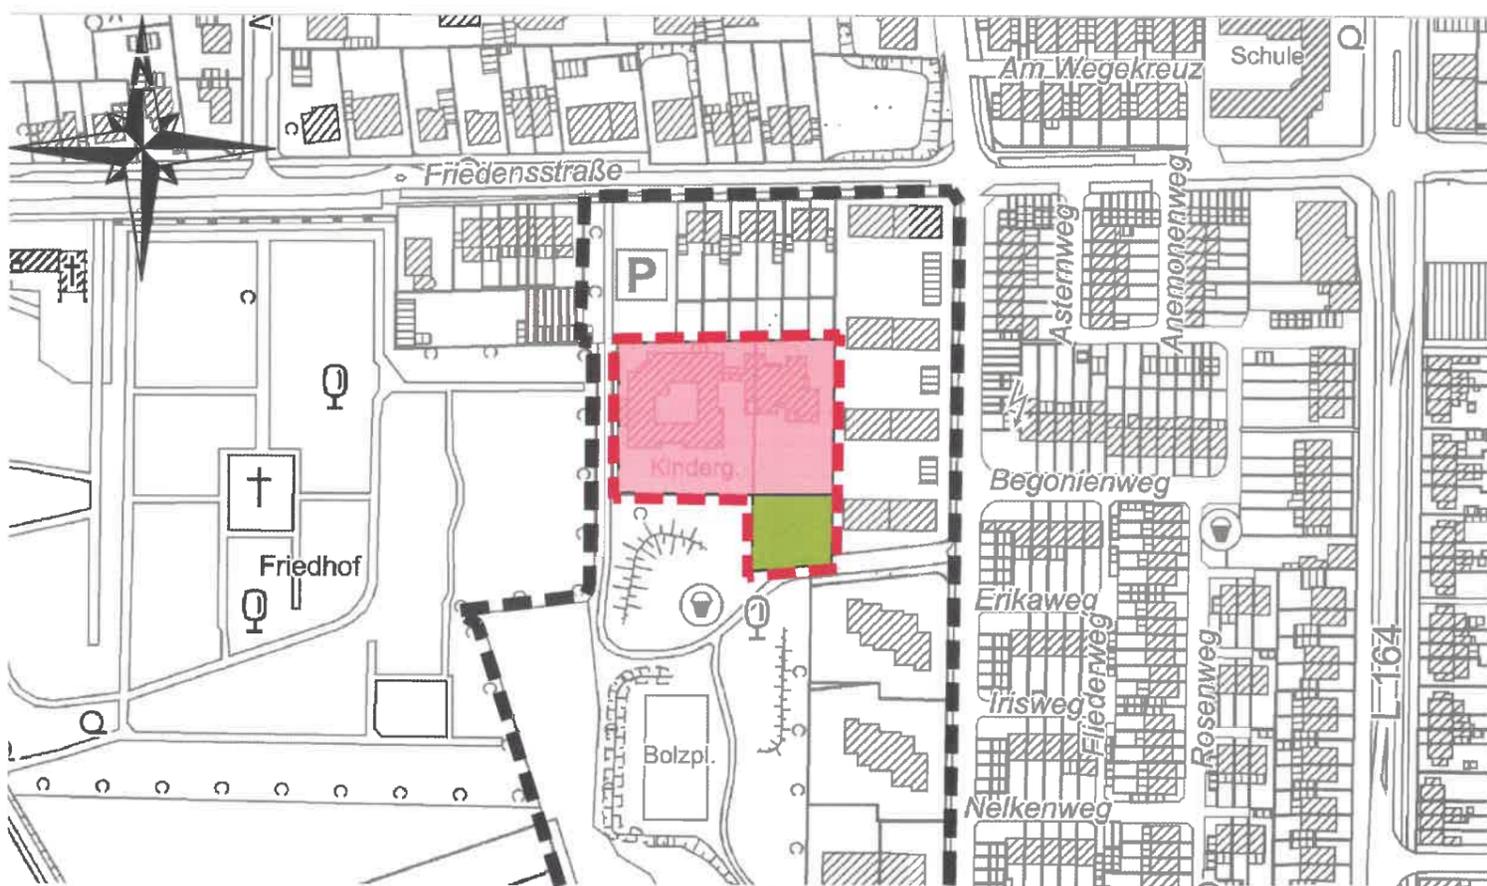

Diese Berichtigung wurde am 02.05.2017 vom Rat der Stadt Übach-Palenberg beschlossen.

Gemäß § 13a (2) Nr. 2 BauGB wurde somit der Flächennutzungsplan im Wege der Berichtigung an die Festsetzungen des Bebauungsplanes Nr. 36 -Roermonder Straße Nord- 2. vereinf. Änderung entsprechend angepasst.

Übach-Palenberg, den 06.09.2021



Der Bürgermeister

Die Berichtigung wurde am 27.09.2021 öffentlich bekannt gemacht.