



Stadt Übach - Palenberg

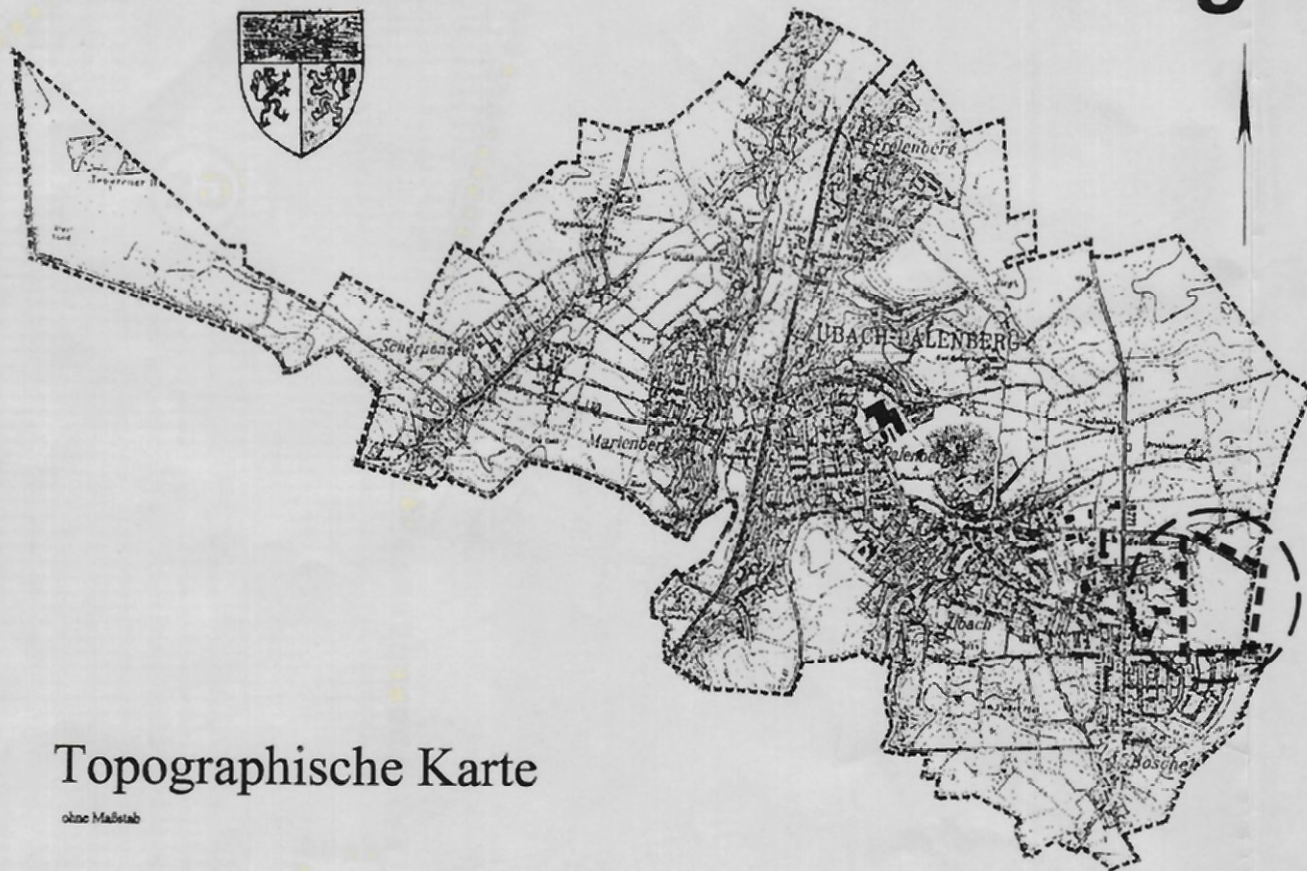

Topographische Karte

ohne Maßstab

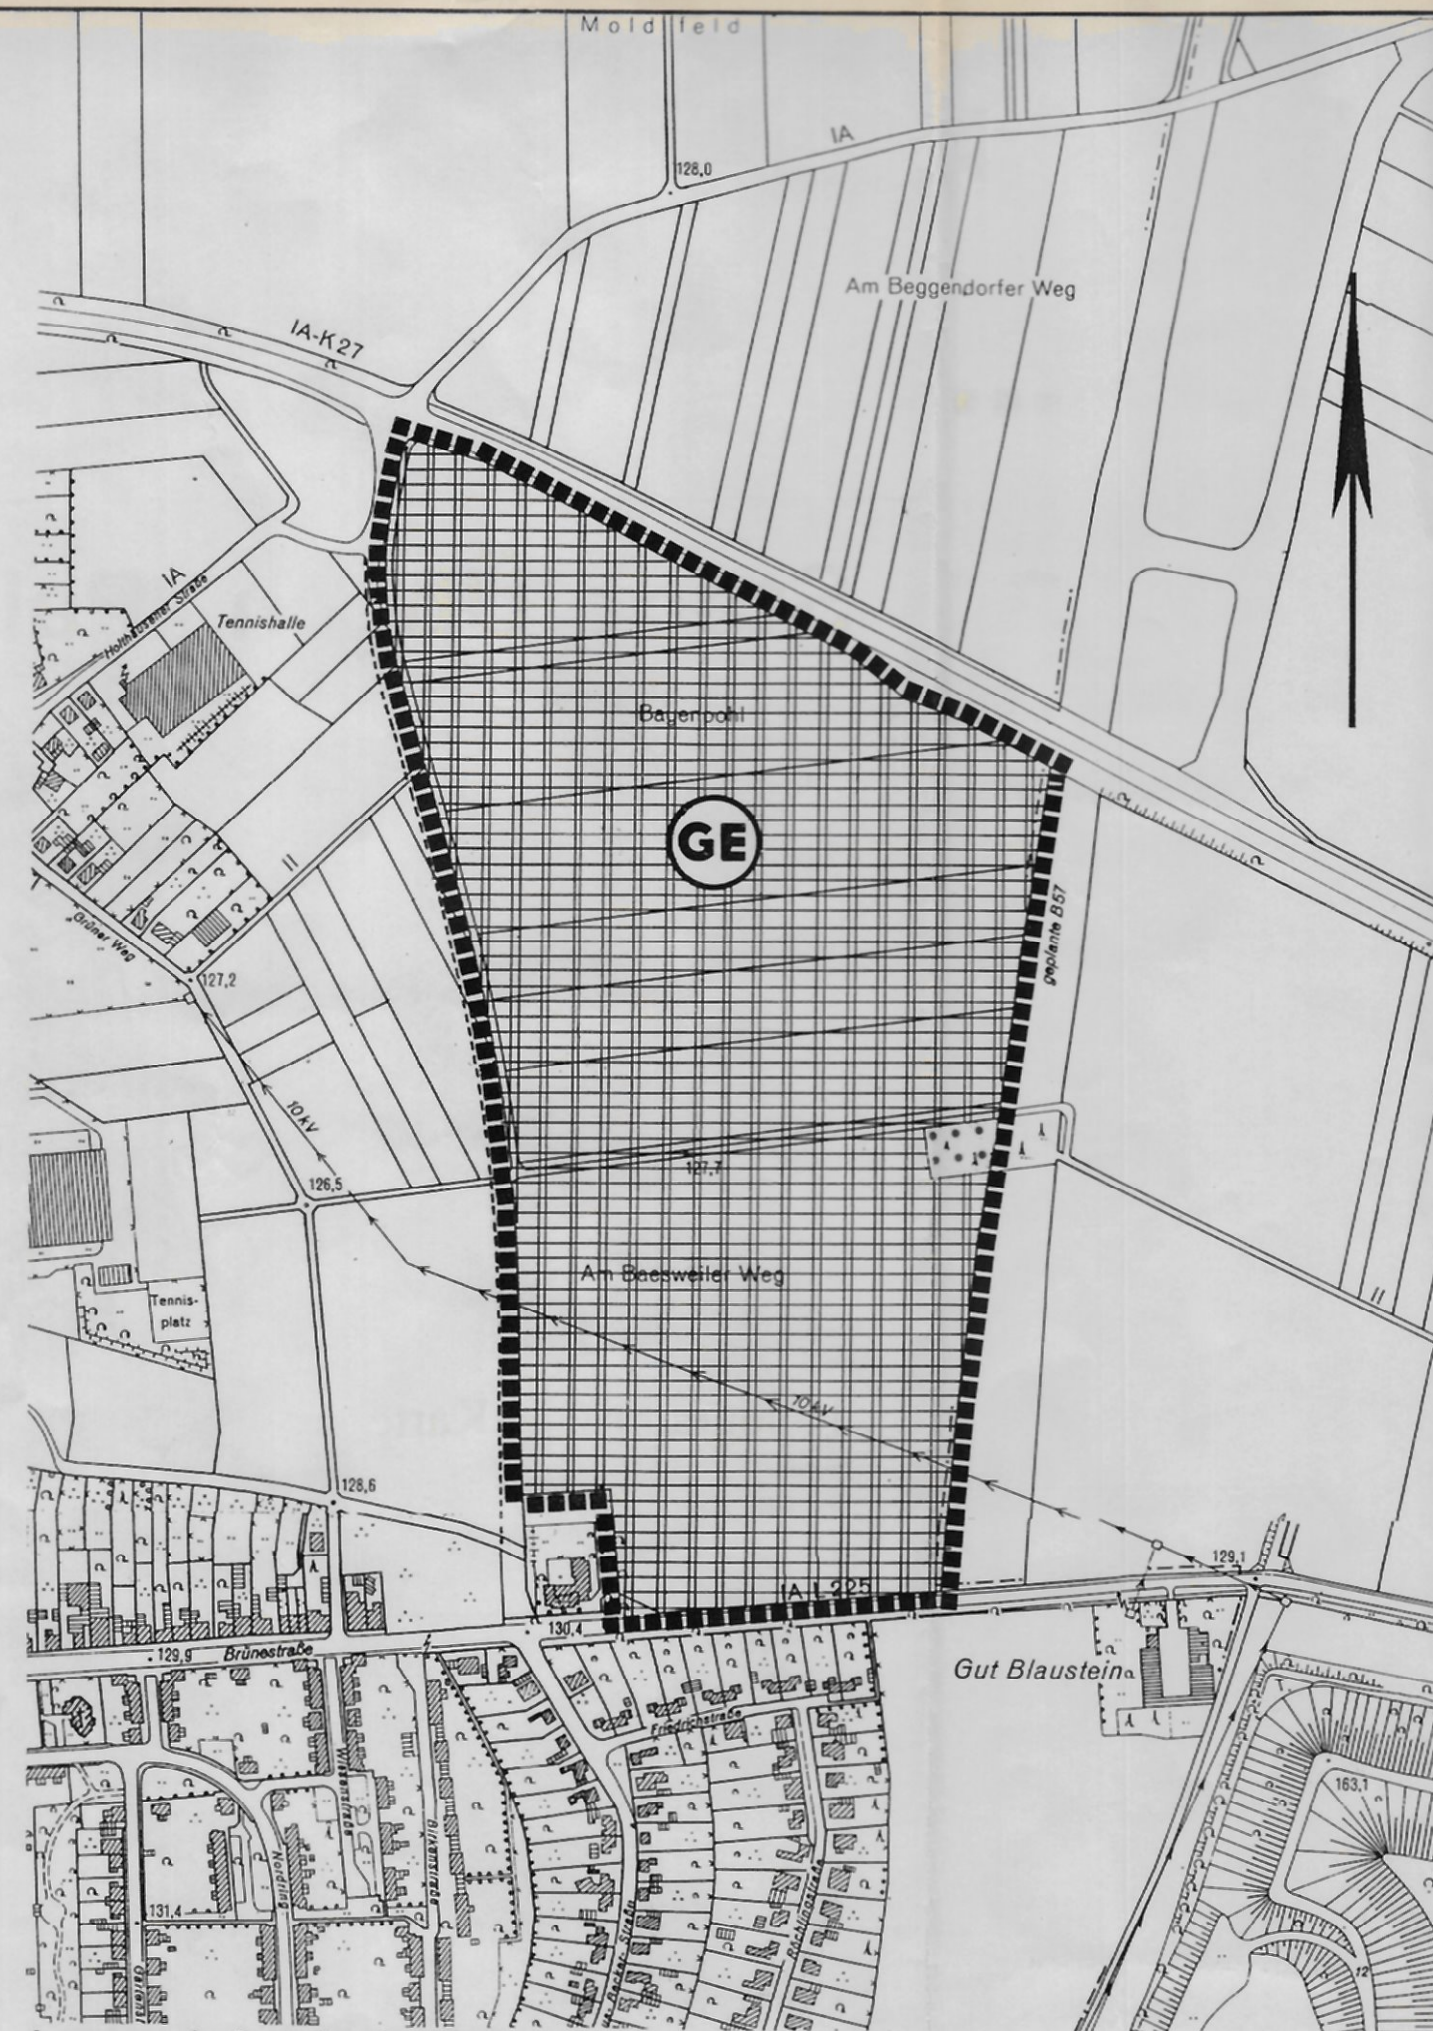

Auszug aus der Deutschen Grundkarte

Vervielfältigung mit Genehmigung des Kataster- und Vermessungsamtes des Kreises Heinsberg vom 25.10.1989 Nr. 48

bearbeitet: 7/96 W. Dressel



Stadt Übach - Palenberg Flächennutzungsplan David-Hansemann-Straße 13. Änderung Maßstab 1 : 5000

Zeichenerklärung :



Gewerbegebiet



Fläche für den Wald



Grenze des Änderungsbereiches

Entwurfsbearbeitung :

Entwurf und Bearbeitung durch das Stadtentwicklungsamt der Stadt Übach - Palenberg

Übach - Palenberg, den 20.08.1998



Der Bürgermeister
in Vertretung

Techn. Beigeordneter

Aufstellungsbeschuß :

Der Rat der Stadt beschloß in der Sitzung am 16.04.1996 die Aufstellung der 13. Änderung des Flächennutzungsplanes - David-Hansemann-Straße -

Übach - Palenberg, den 20.08.1998



Der Bürgermeister

Beteiligungsverfahren :

- Beteiligung der Träger öffentlicher Belange gem. § 4 Abs. 1 BauGB durch Übersendung des Planes am 12.07.1996
- Bürgerbeteiligung gem. § 3 Abs. 1 BauGB lt. Beschluß des Rates 16.04.1996 durch Bekanntmachung und Auslegung des Planes vom 27.10.1996 bis einschließlich 21.10.1996.

Übach - Palenberg, den 20.08.1998



Der Bürgermeister
in Vertretung

Techn. Beigeordneter

Offenlagebeschuß :

Der Rat beschloß am 12.04.1998 den Entwurf der 13. Änderung des Flächennutzungsplanes - David-Hansemann-Straße - gem. § 3 Abs. 2 BauGB öffentlich auszulegen.

Übach - Palenberg, den 20.08.1998



Der Bürgermeister

Offenlage :

Der Entwurf der 13. Änderung des Flächennutzungsplanes - David-Hansemann-Straße - mit Erläuterungsbericht hat gem. § 3 BauGB in der Zeit vom 06.05.1998 bis 05.06.1998 offengelegen.

Übach - Palenberg, den 20.08.1998



Der Bürgermeister
in Vertretung

Techn. Beigeordneter

Abschluß des Verfahrens :

Der Rat hat in der Sitzung am 18.08.1998 festgestellt, daß das Verfahren zur 13. Änderung des Flächennutzungsplanes - David-Hansemann-Straße - durchgeführt wurde.

Übach - Palenberg, den 20.08.1998



Der Bürgermeister

Genehmigung

der 13. Änderung des Flächennutzungsplanes - David-Hansemann-Straße - gem. § 6 BauGB
AZ 35.2.11-55 - 71.98

Köln, den 18.11.1998

Die Bezirksregierung
im Auftrag


[Signature]



Inkrafttreten :

Die Genehmigung der Bezirksregierung wurde nach dem Beschluß des Rates vom 18.08.1998 ortsüblich bekanntgemacht. Damit wurde die 13. Änderung des Flächennutzungsplanes - David-Hansemann-Straße - verbindlich.

Übach - Palenberg, den 05.01.1999

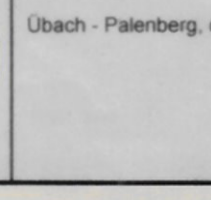

Der Bürgermeister