



Stadt Übach-Palenberg

43. Änderung des Flächennutzungsplanes

Berichtigung des Flächennutzungsplanes gem. § 13a Abs. 2 BauGB im Bereich des Bebauungsplanes Nr. 106 St Rochus

Kreis Heinsberg

Gemarkung **Übach-Palenberg**

Flur **6 und 19**

Maßstab **1:2500**

Legende:




Wohnbauflächen (§1 Abs.1 Nr. 1 BauNVO)



Gemischte Baufläche (§1 Abs.1 Nr. 1 BauNVO)



Änderungsbereich

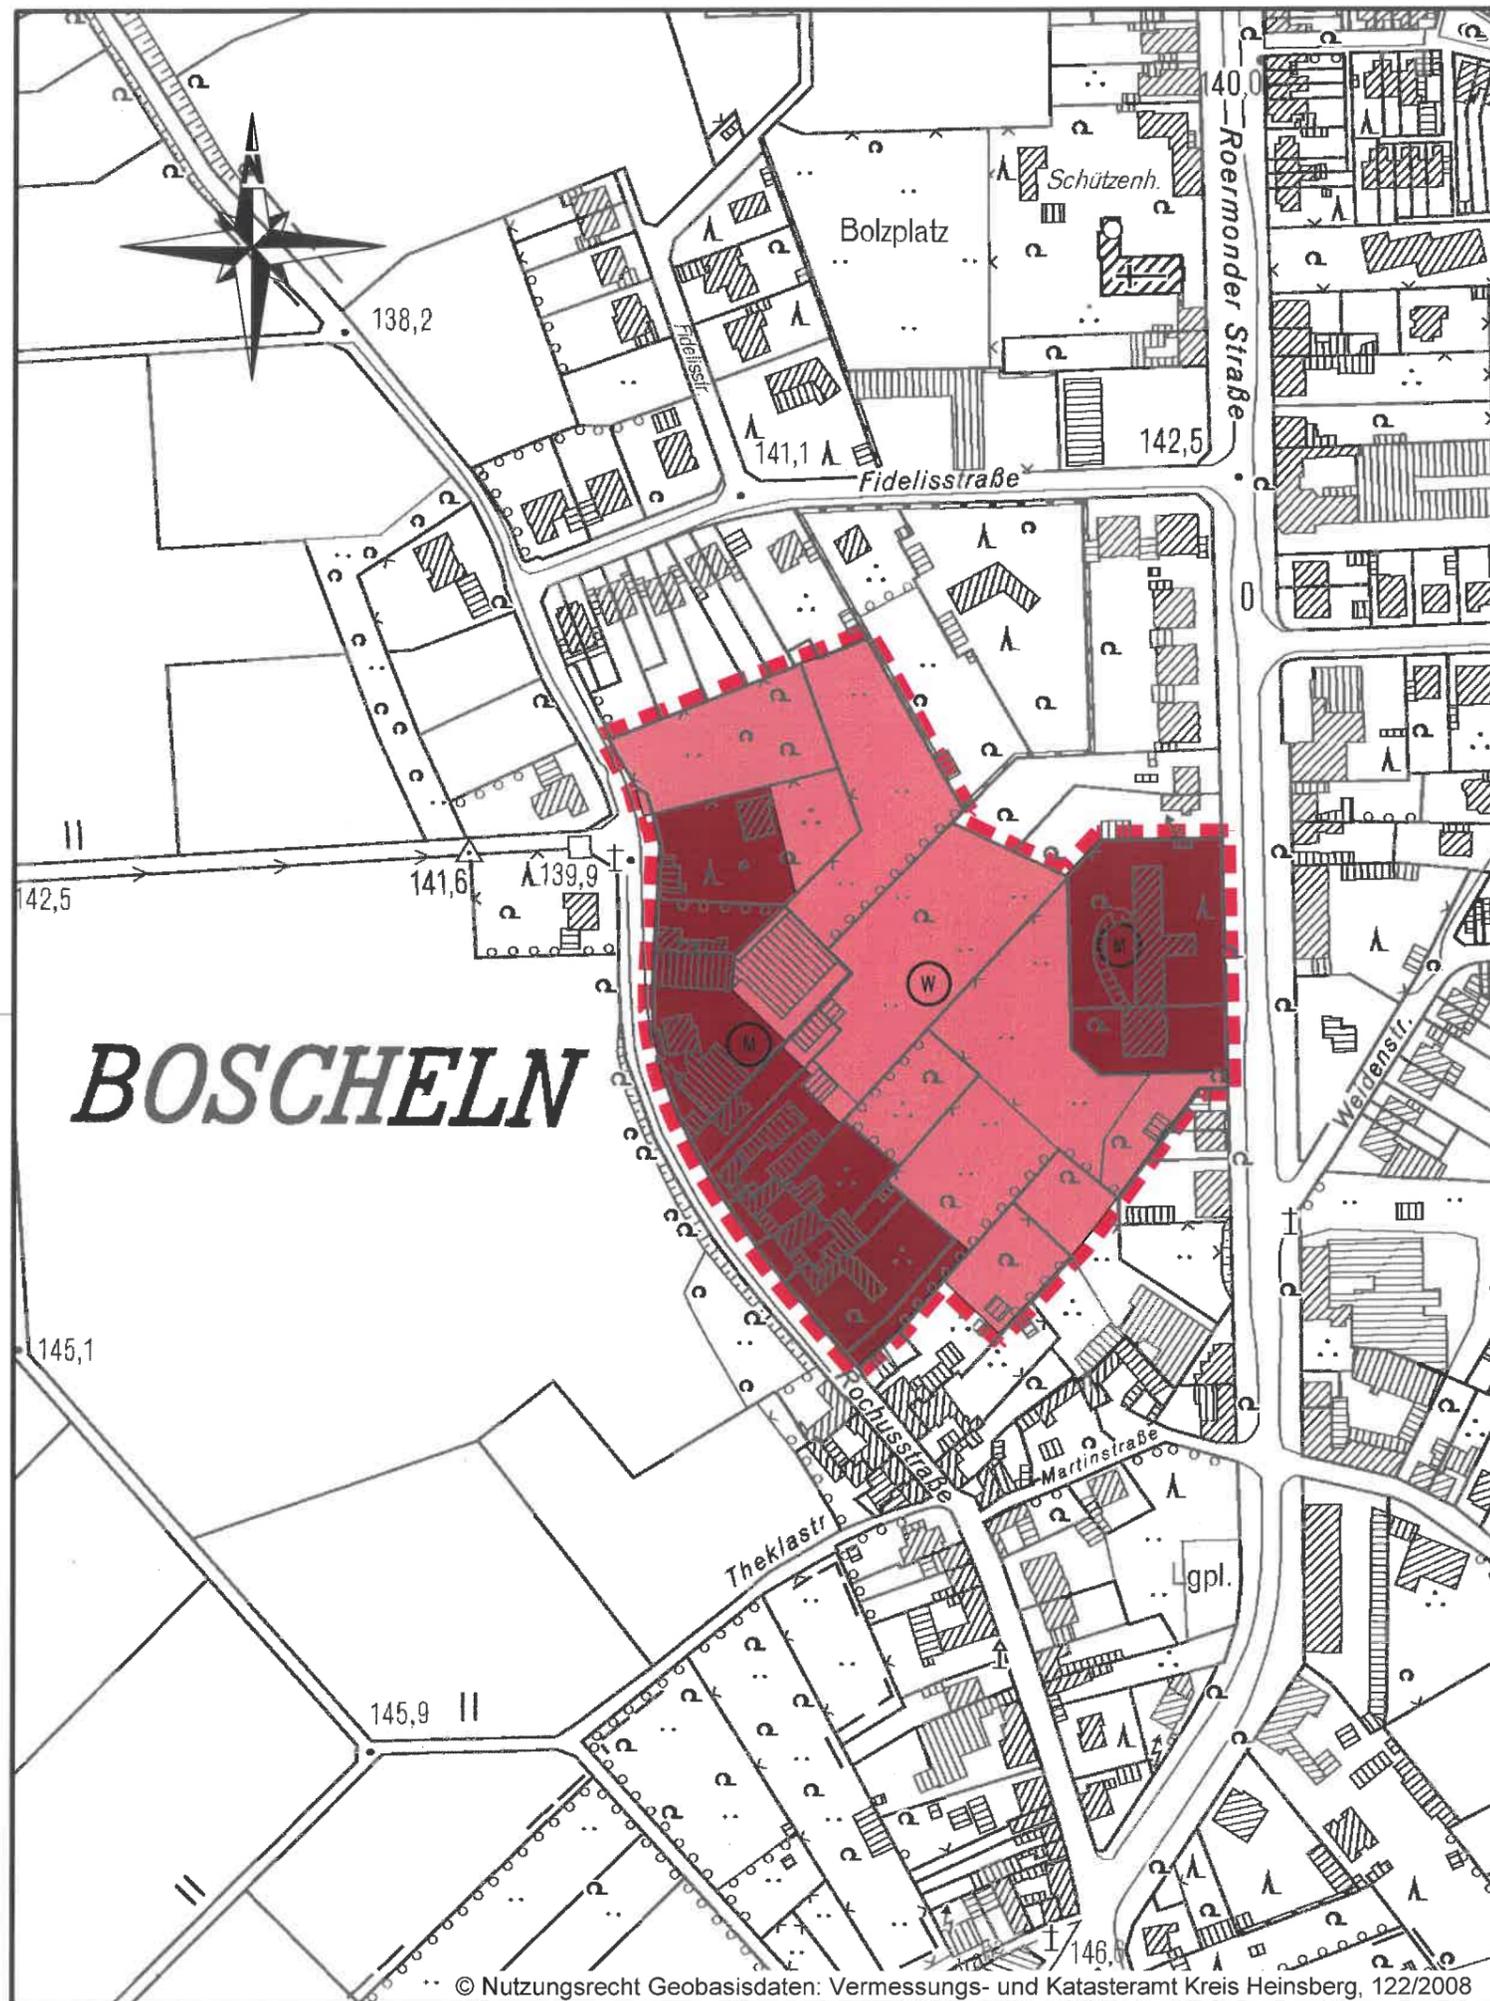

Diese Berichtigung wurde am 12.05.2011 vom Rat der Stadt Übach-Palenberg beschlossen.

Gemäß § 13a (2) Nr. 2 BauGB wurde somit der Flächennutzungsplan im Wege der Berichtigung an die Festsetzungen des Bebauungsplanes Nr. 106 -St Rochus- entsprechend angepasst.

Übach-Palenberg, den 31.05.2011

Der Bürgermeister

Die Berichtigung wurde am *02.09.2011* öffentlich bekannt gemacht.