


Stadtbezirk Velbert-Mitte

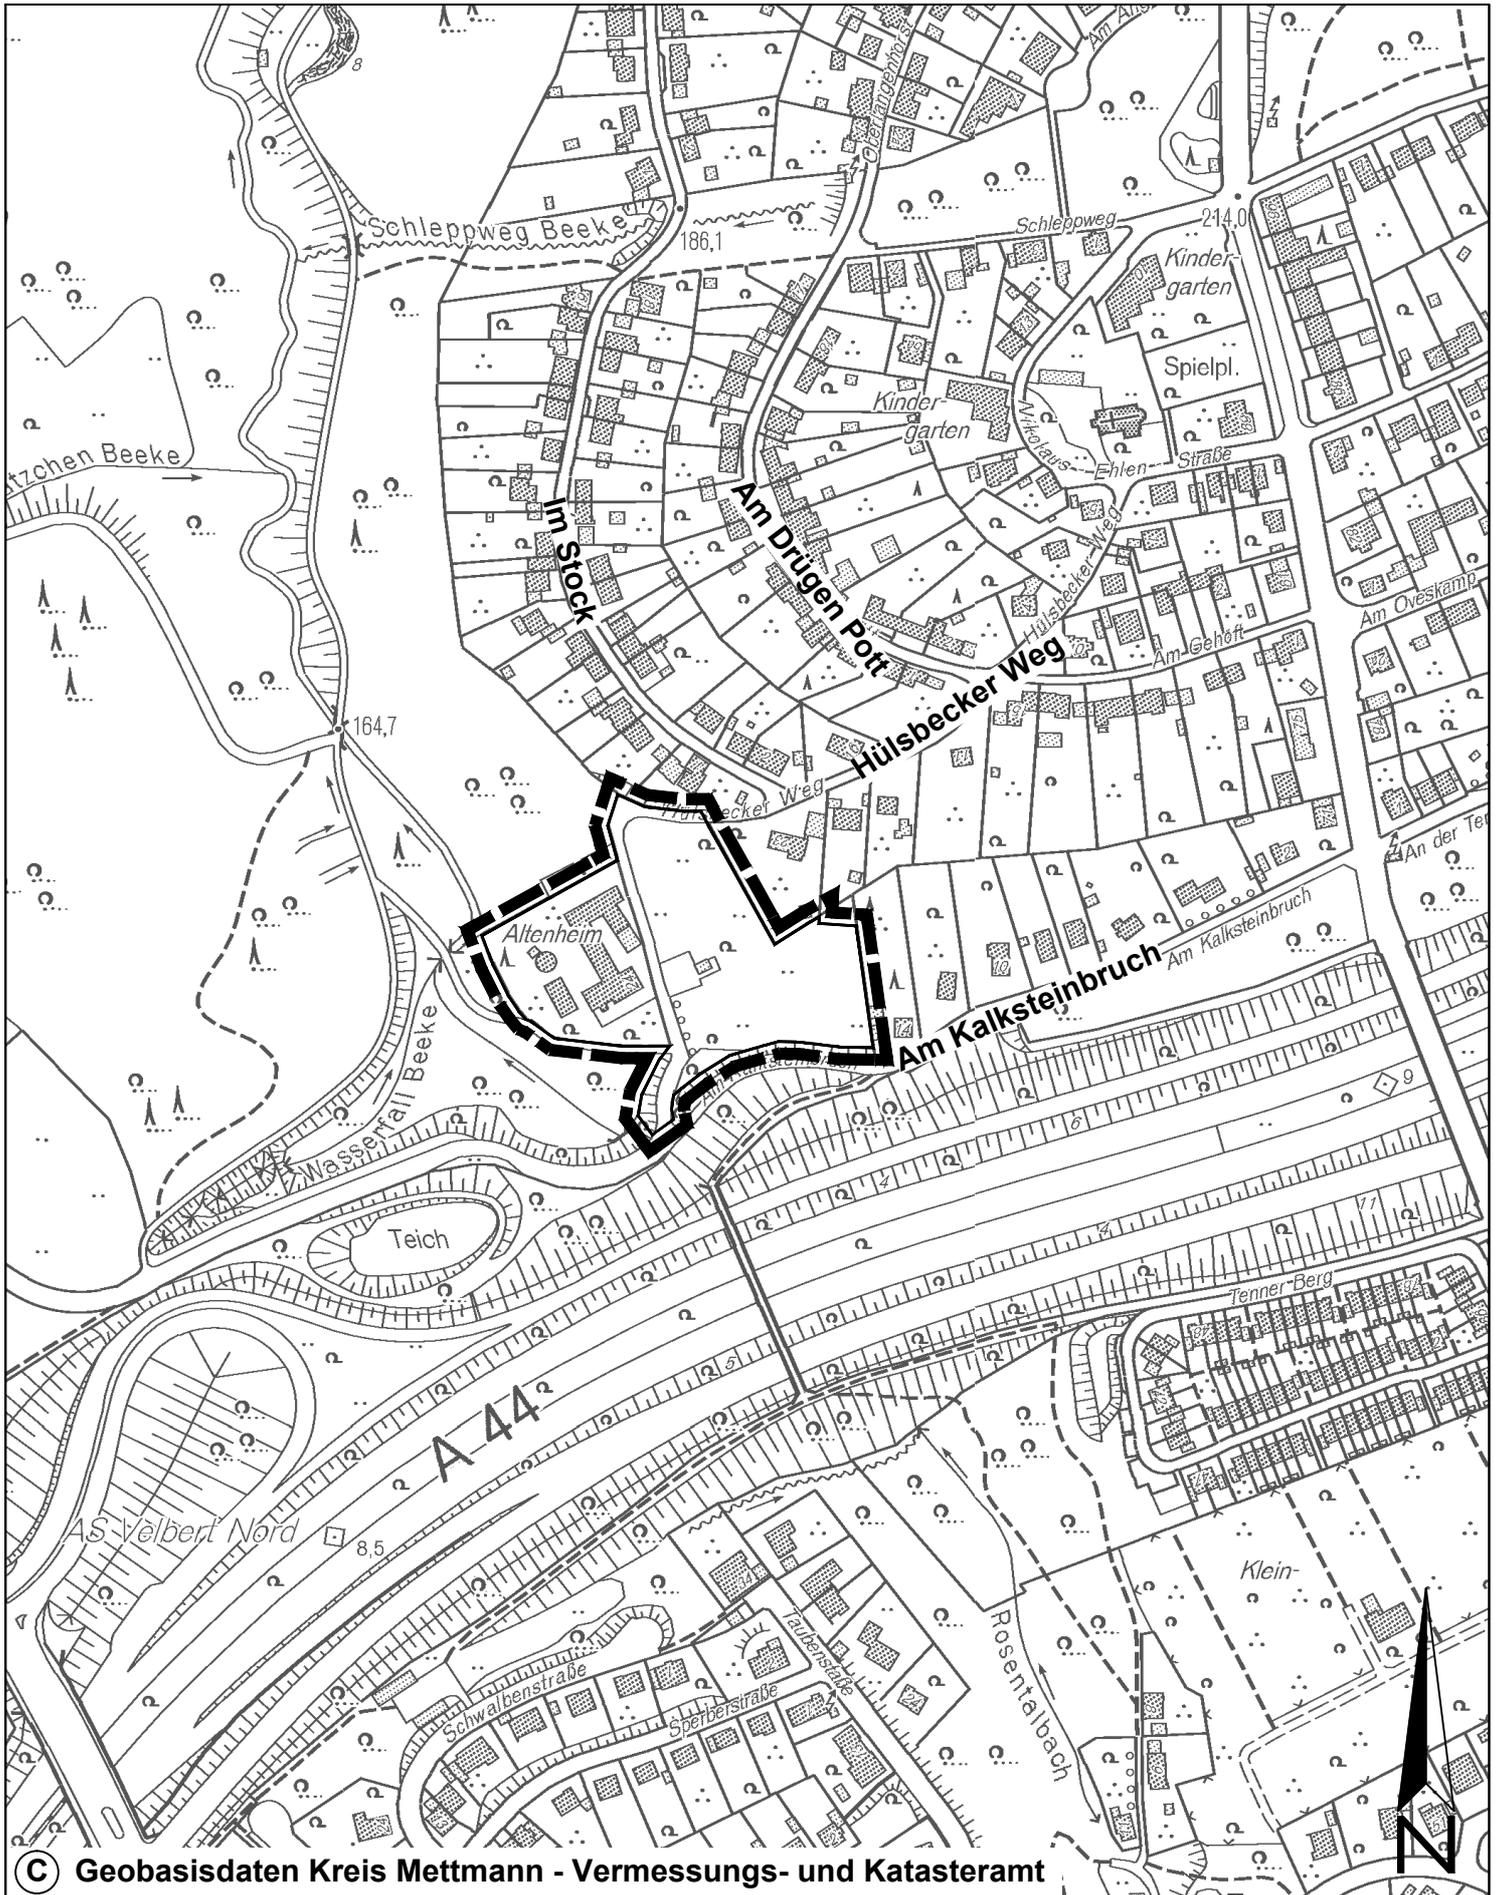

© Geobasisdaten Kreis Mettmann - Vermessungs- und Katasteramt

Bebauungsplangebiet Nr. 752 - Hülsbecker Weg/Gut Stock -