


FLÄCHENNUTZUNGSPLAN 08. Änderung - Große Feld / Langenberger Straße -

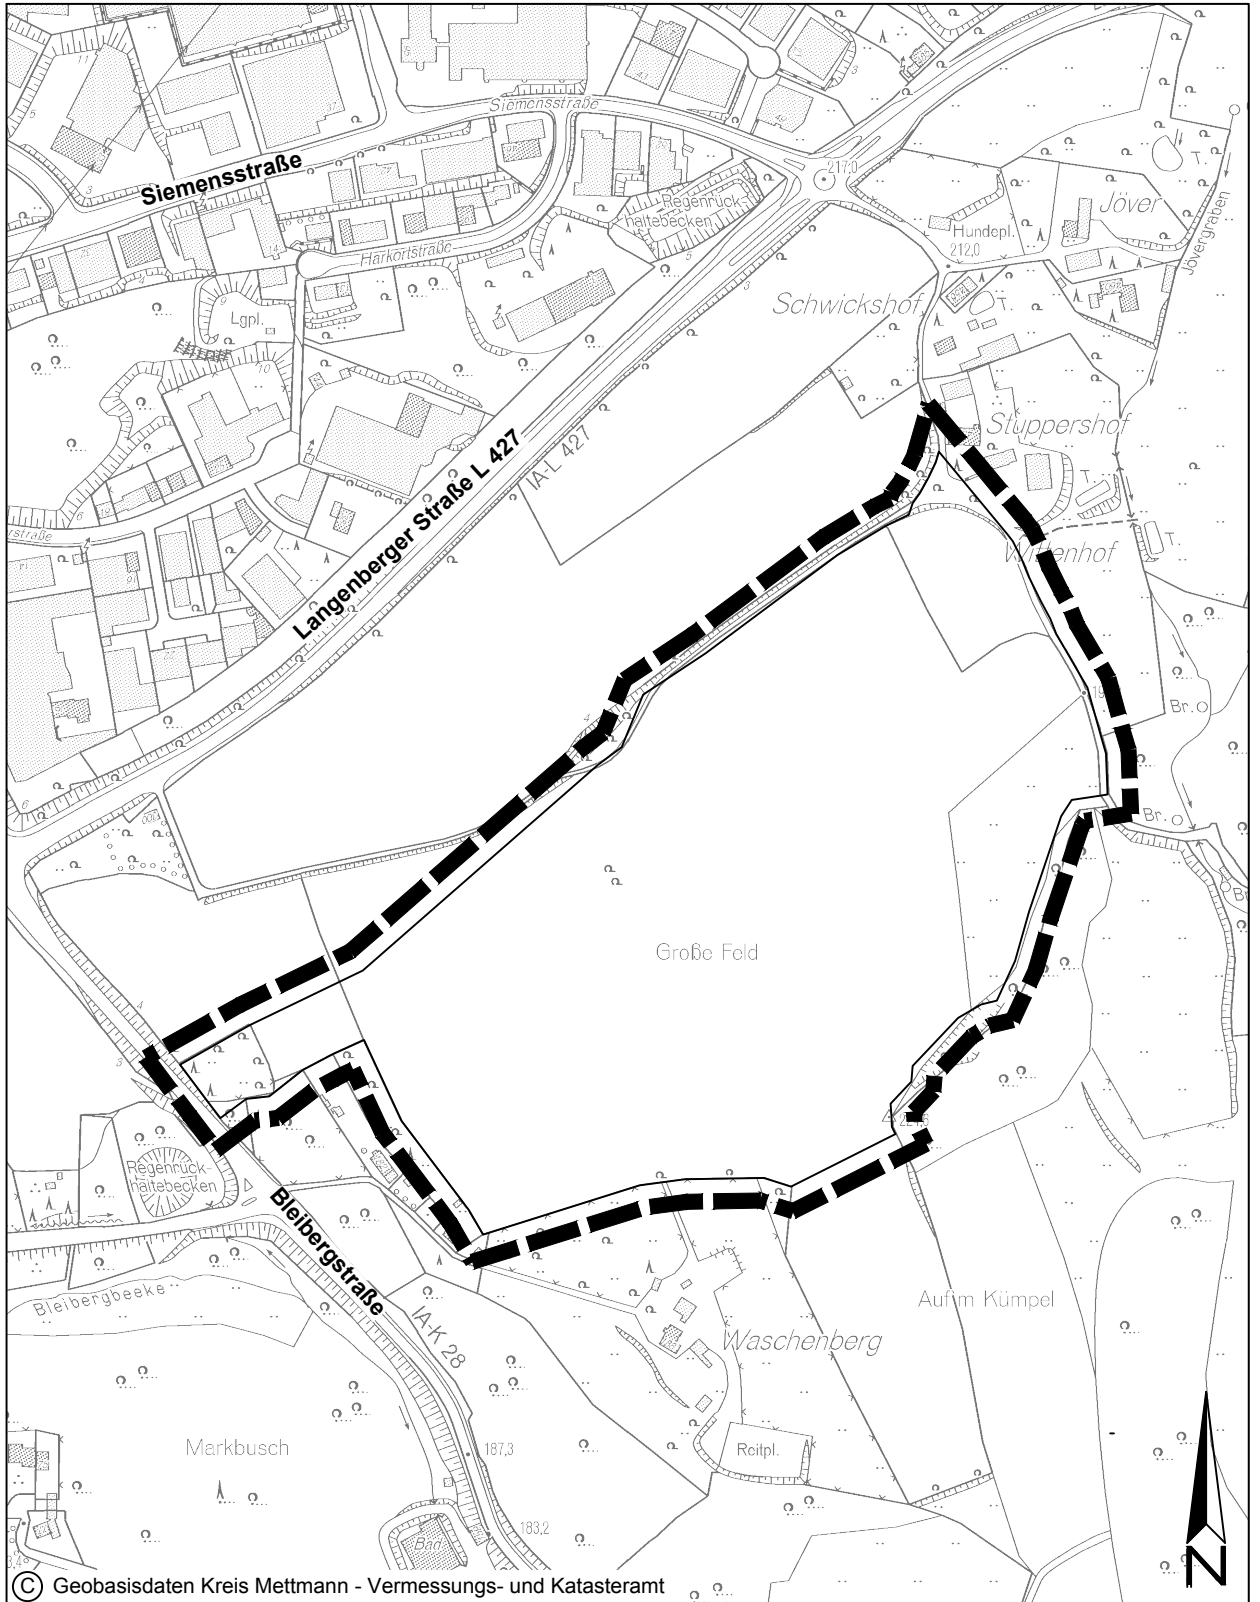

Stadtbezirk Velbert - Mitte