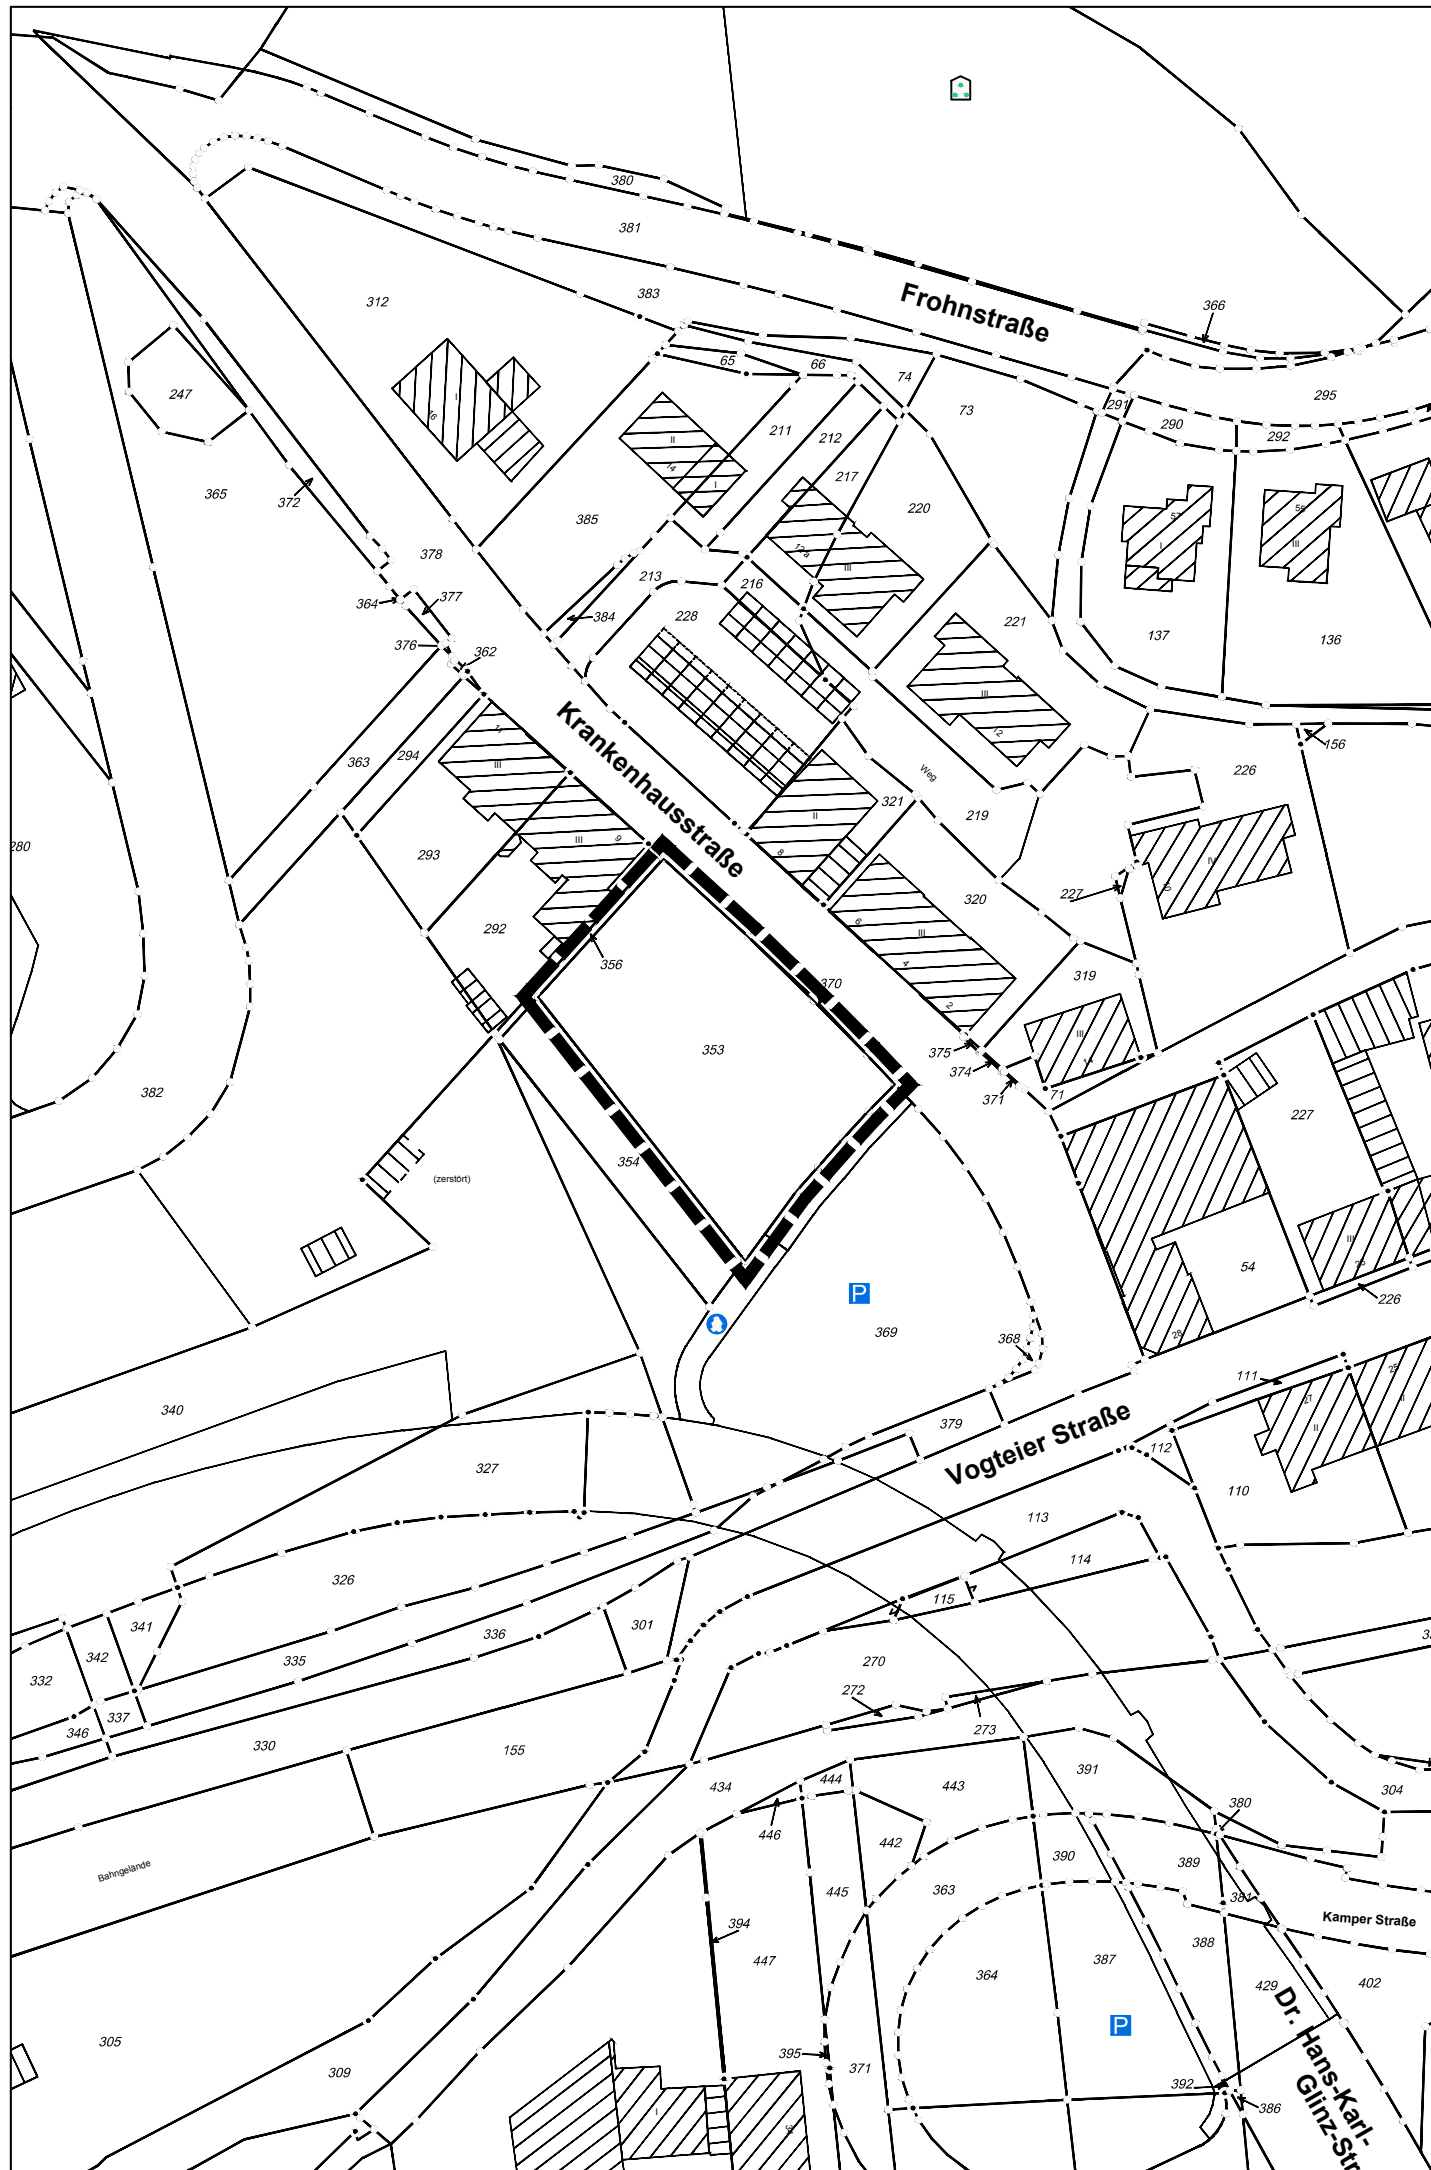


STADT VELBERT

Abteilung 3.1
Planungsamt

© Geodatenbasis Kreis Mettmann - Vermessungs- und Katasteramt
ergänzt durch Geschäftsbereich 3.1 Vermessung der Technischen Betriebe Velbert AöR

BEBAUUNGSPLANGEBIET NR. 204.01 - Krankenhausstraße - 2. Änderung

Gemarkung Langenberg Flur 11

AUFSTELLUNGSBESCHLUSS

Maßstab 1:1000

11.12.2018

ZEICHENERKLÄRUNG



Grenze des räumlichen Geltungsbereichs
des Bebauungsplans

