
**Bekanntmachung
Frühzeitige Beteiligung der Öffentlichkeit zur
Einleitung und Aufstellung von Bauleitplanverfahren**

**Vorhabenbezogener Bebauungsplan
Nr. 629.01 - Zur Dalbeck -**

**Vorhabenbezogener Bebauungsplan
Nr. 718.01 – Autowaschanlage Metallstraße –**

**Aufhebungssatzung zum Bebauungsplan Nr. 604 - Friedrich-Ebert-Straße
(übergeleiteter Durchführungsplan Nr. 4)**

**Die Veranstaltung findet statt am
Mittwoch, dem 26.02.2020 um 17:00 Uhr
im Rathaus Velbert-Mitte, Saal Velbert
Thomasstraße 1, 42551 Velbert**

gemäß § 3 Baugesetzbuch (BauGB) in Verbindung mit denen vom Rat der Stadt Velbert beschlossenen Richtlinien zur vorgeschriebenen frühzeitigen Beteiligung der Öffentlichkeit.

Dabei werden die allgemeinen Ziele und Zwecke der Planung von der Verwaltung dargelegt und der Öffentlichkeit Gelegenheit gegeben, sich zu äußern und die Planungsvorschläge zu erörtern.

Eine Stunde vor Beginn der Veranstaltung hängen die Pläne zur Vorabinformation bereits im Veranstaltungsraum aus.


Die ungefähre Umgrenzung des Plangebietes ist aus der dieser Bekanntmachung beigefügten Übersichtsskizze ersichtlich.

Weitere Informationen finden Sie zum Zeitpunkt der Veranstaltung unter:
www.stadtplanung.velbert.de

Velbert, 06.01.2020


gez. Hans Küppers
Vorsitzender des Bezirksausschusses
Velbert-Mitte

Stadtbezirk Velbert-Mitte

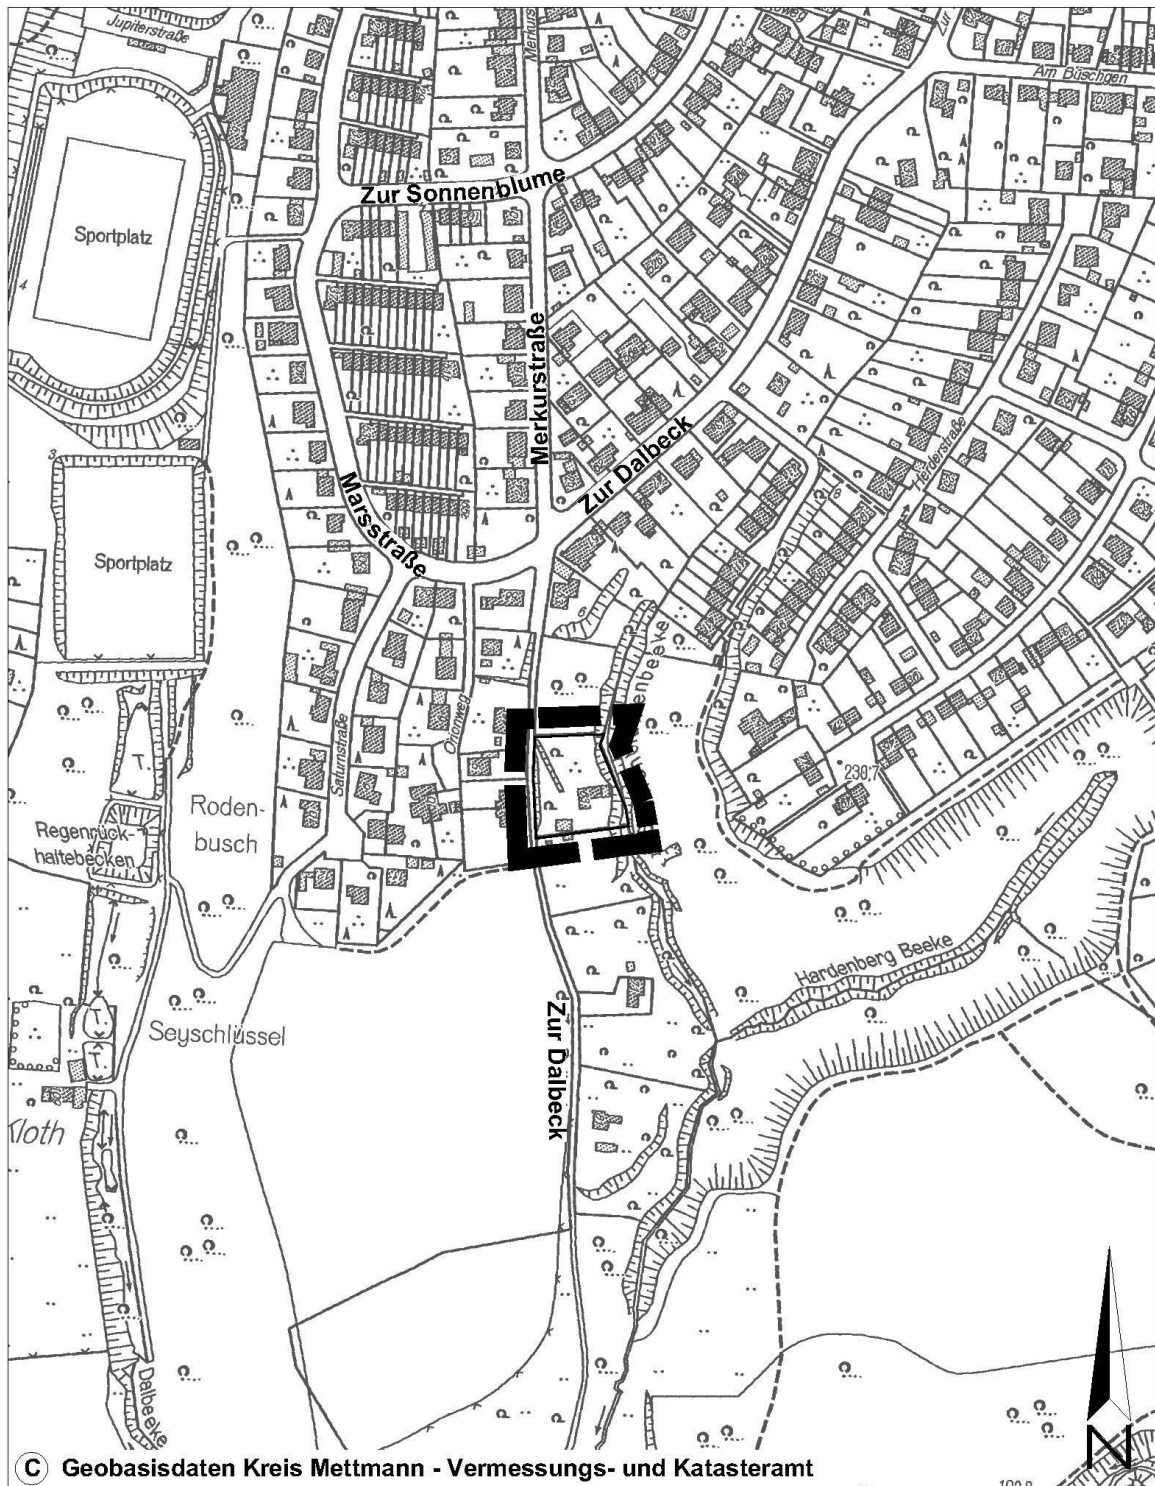


Vorhabenbezogener Bebauungsplangebiet Nr. 629.01 - Zur Dalbeck -

Stadtbezirk Velbert-Mitte

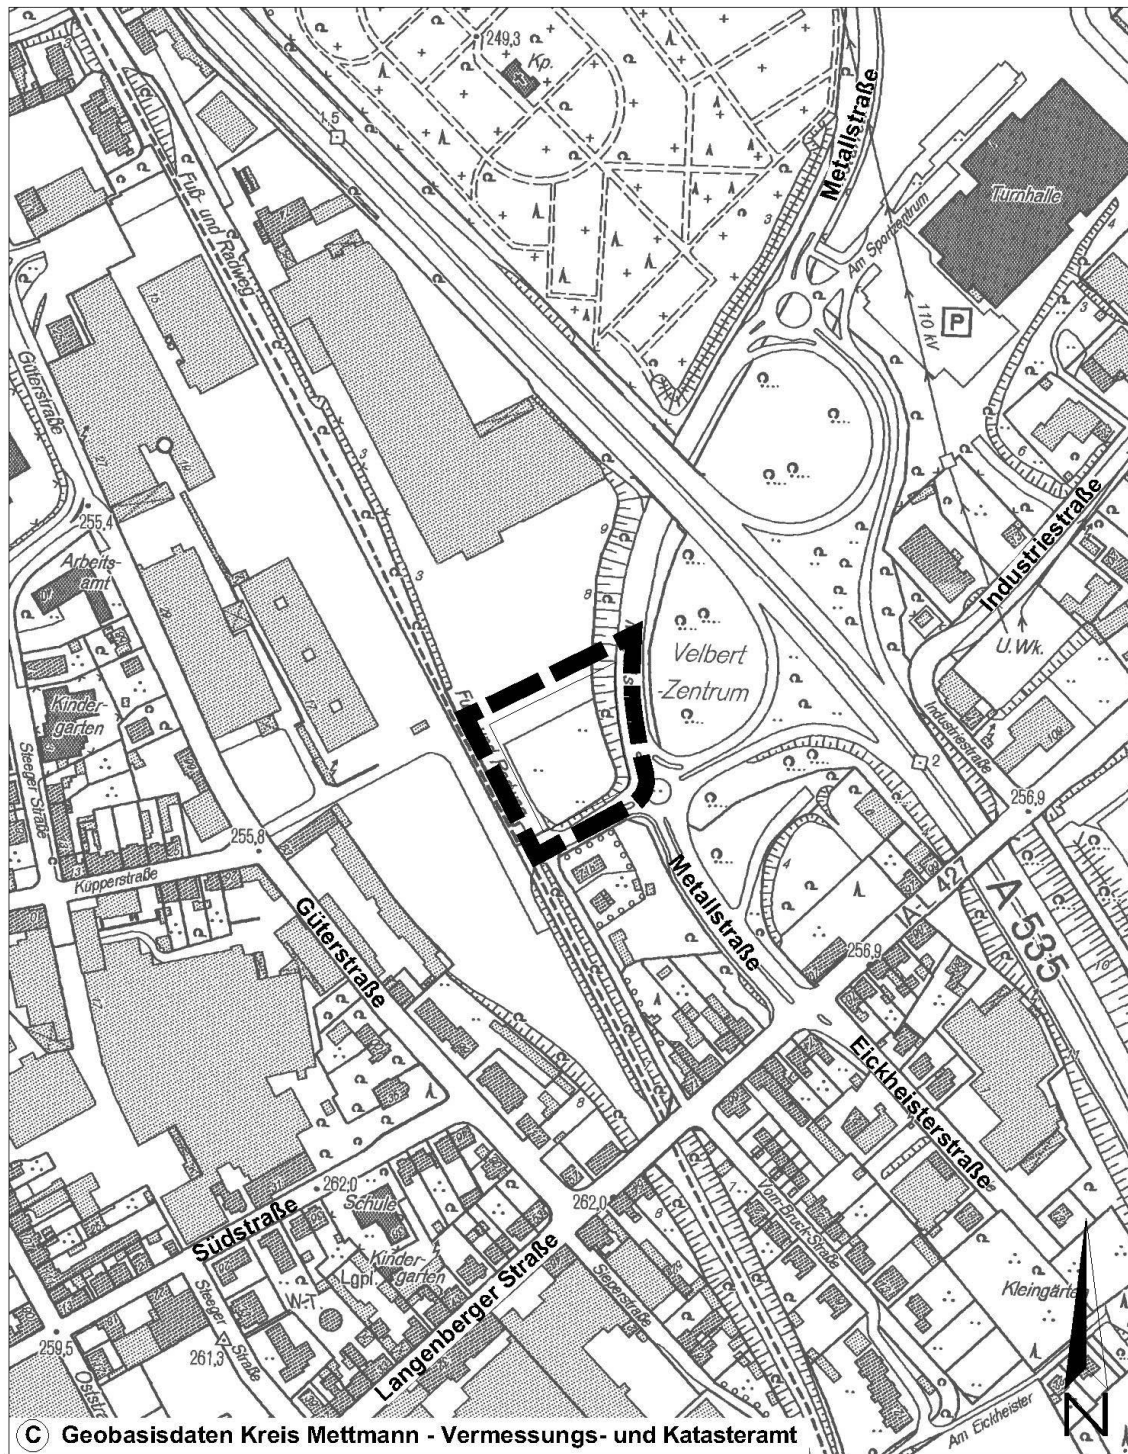

Vorhabenbezogener Bebauungsplan Nr. 718.01 - Autowaschanlage Metallstraße -

Stadtbezirk Velbert-Mitte

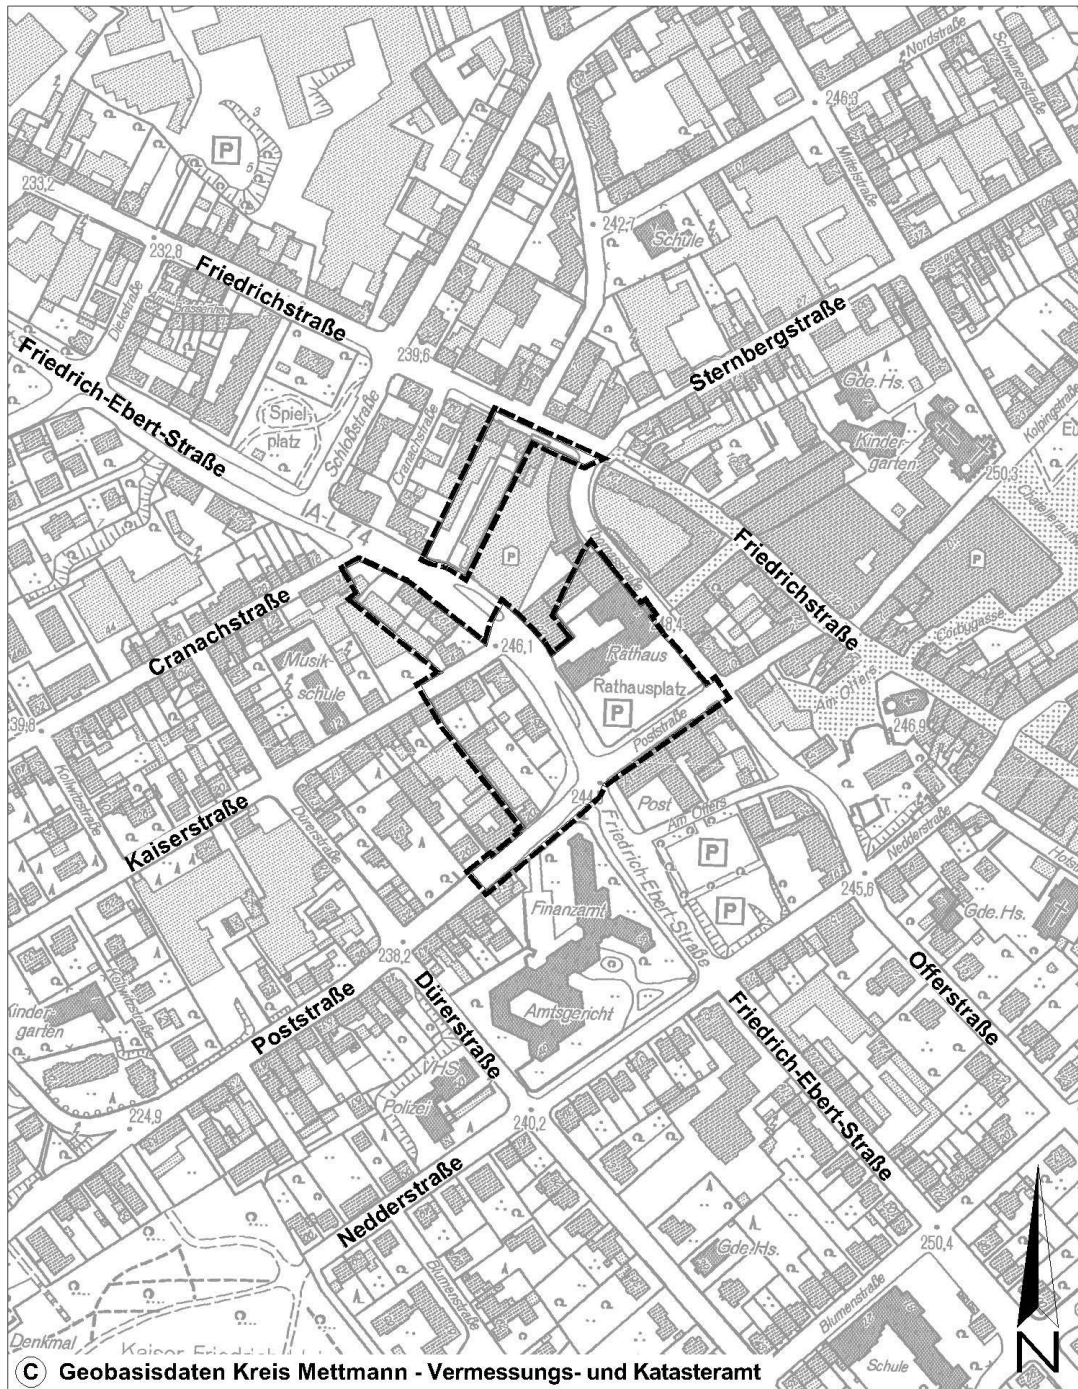

Aufhebungssatzung Bebauungsplan Nr. 604 - Friedrich-Ebert-Straße -