


Stadtbezirk Velbert-Mitte

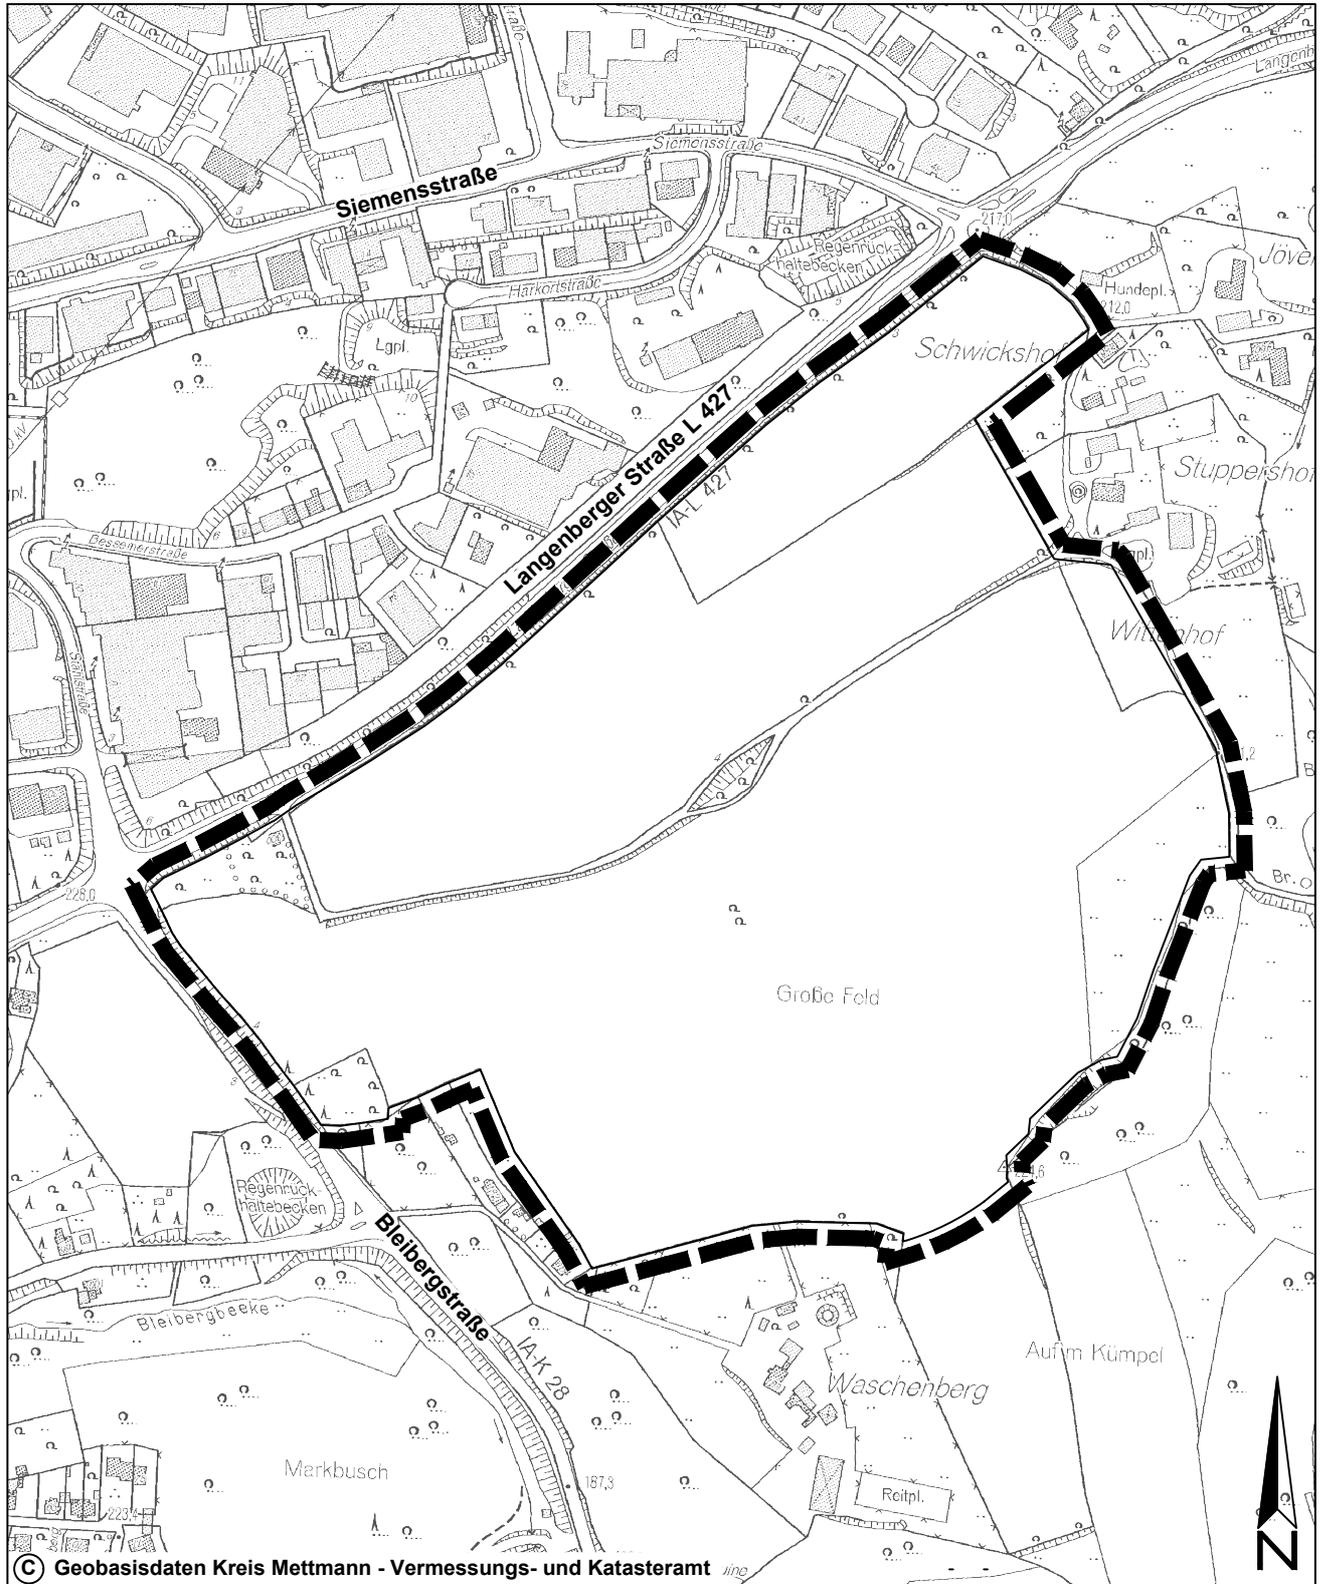

© Geobasisdaten Kreis Mettmann - Vermessungs- und Katasteramt

Bebauungsplangebiet Nr. 761 - Große Feld / Langenberger Straße -