


Stadtbezirk Velbert-Mitte

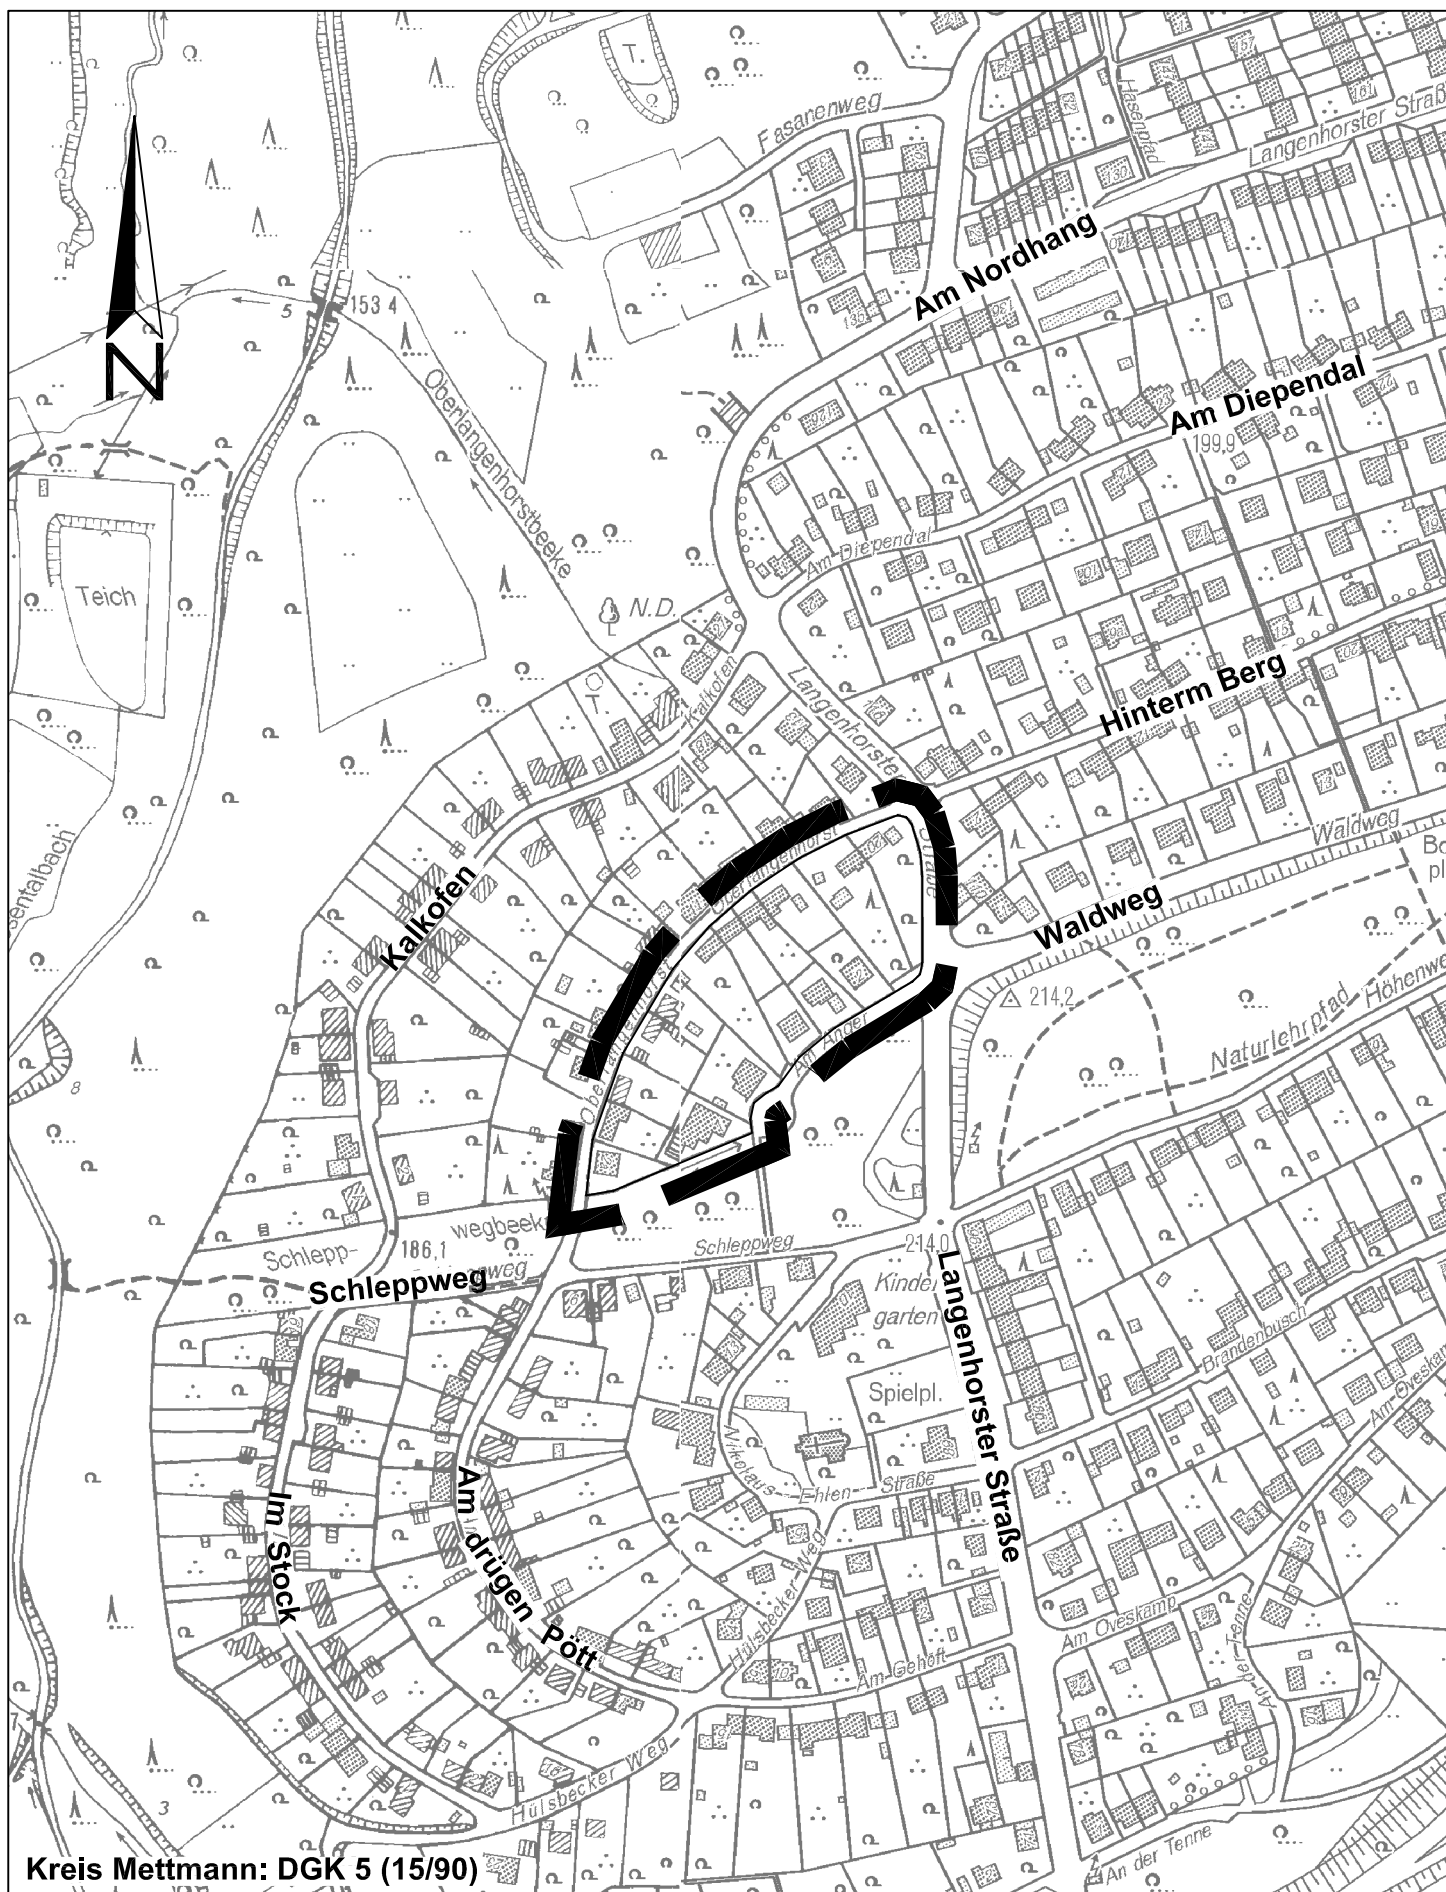

Bebauungsplangebiet Nr. 713.06 - 1. Änderung
- Oberlangenhorst Süd -