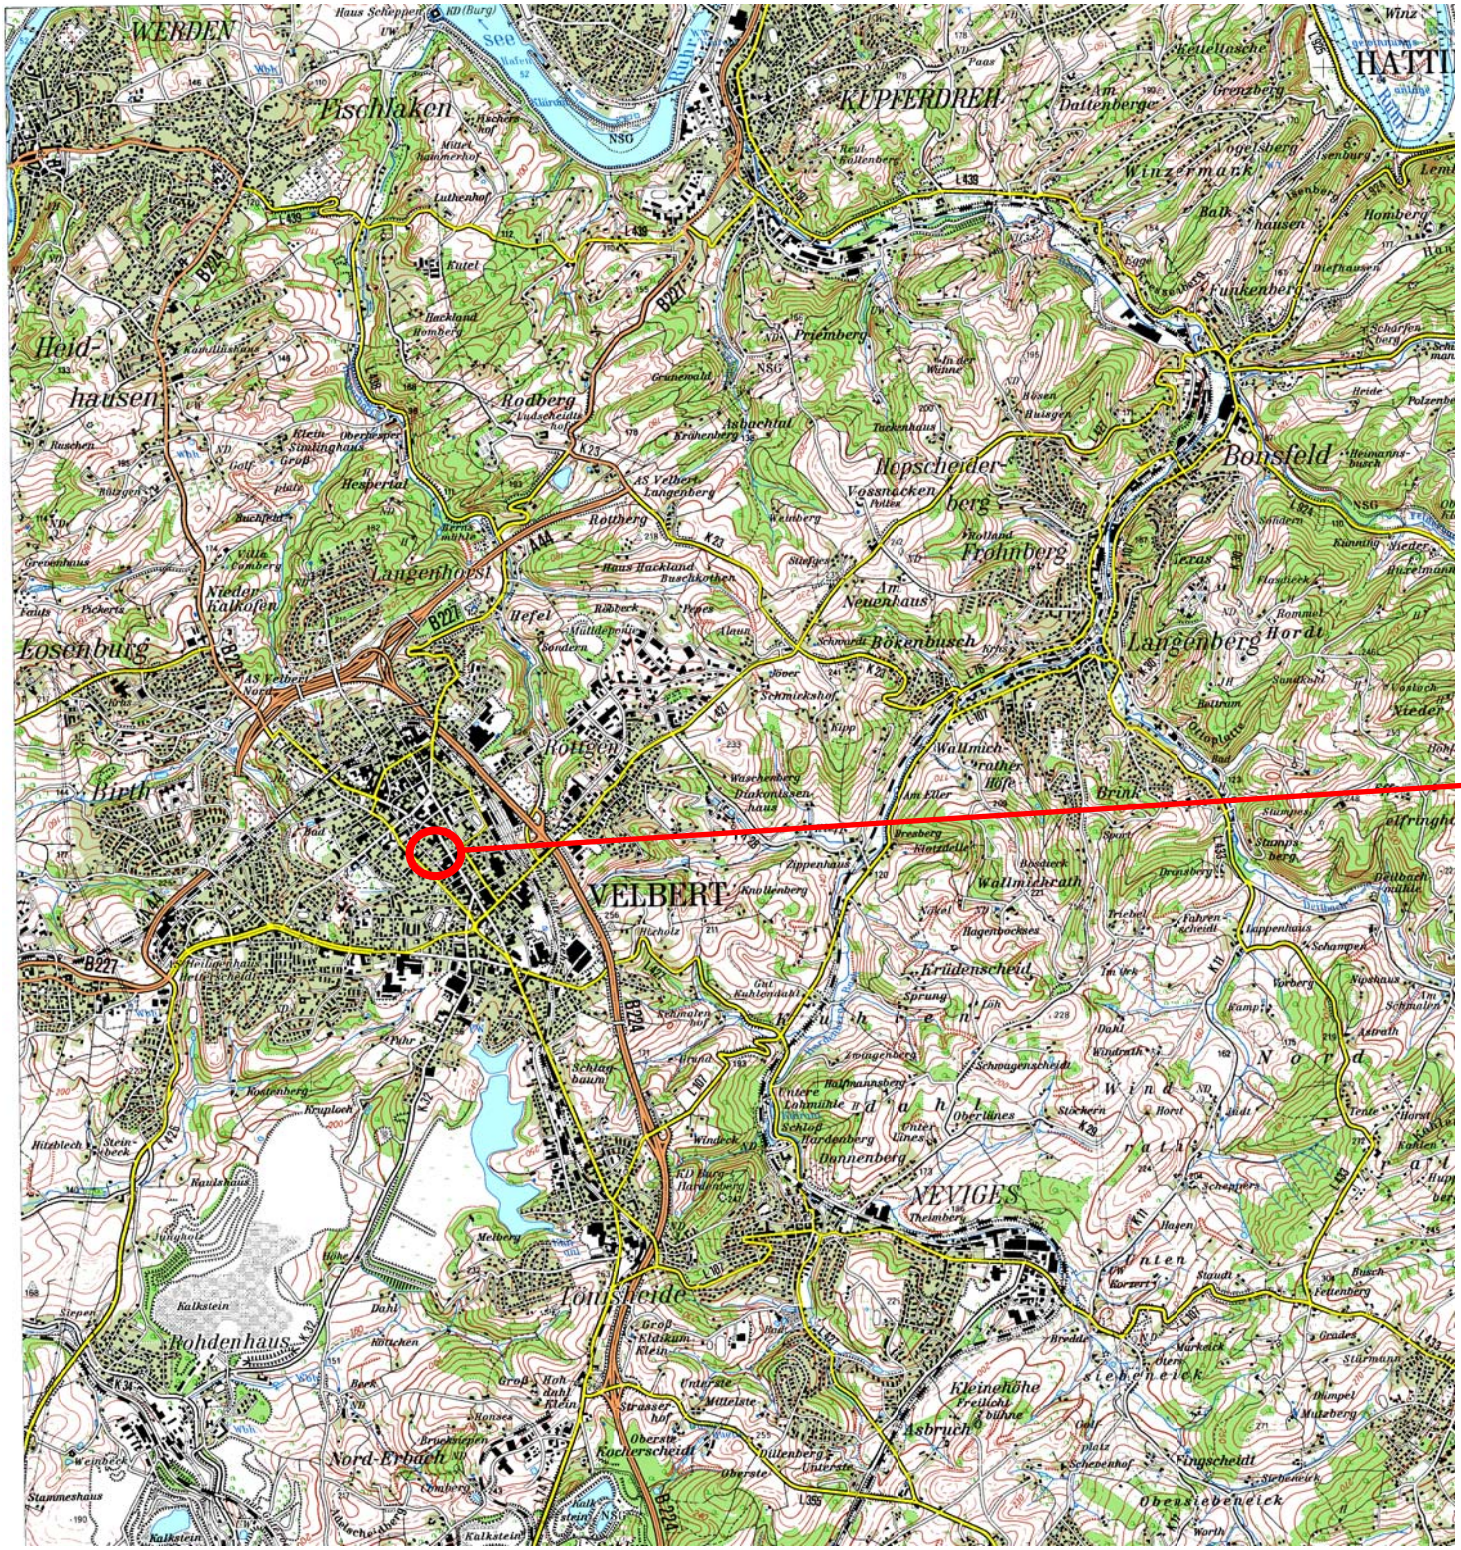

Bebauungsplan
Nr. 610.03 -
Nördliche
Blumenstraße -