




Bebauungsplan Nr. 364 "Hordtberg"

Biotop- und Nutzungsstruktur

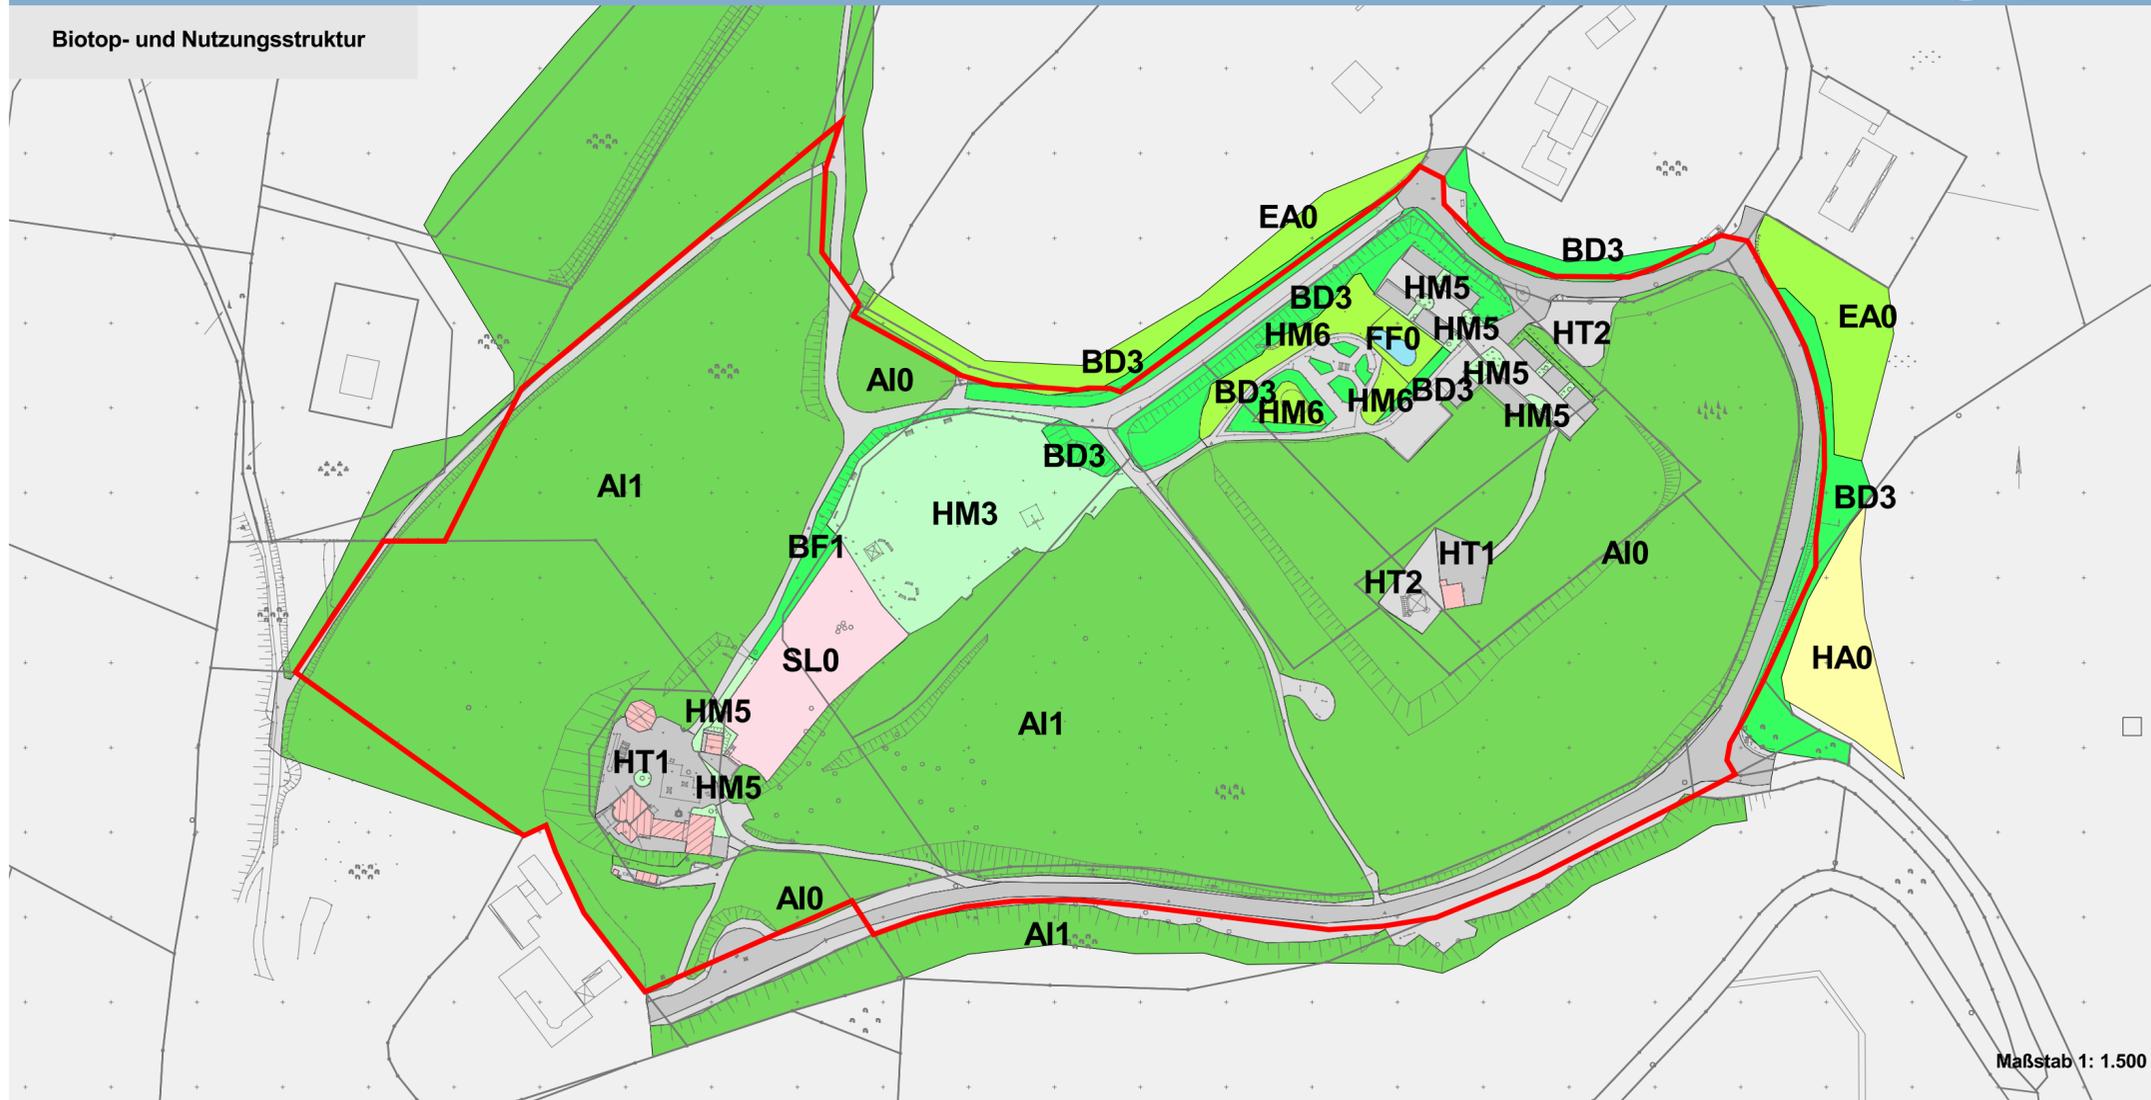

Biotop- und Nutzungsstruktur

- Mischwald (AI0)
- Laubwald (AI1)
- Gehölzstreifen (BD3)
- Baumreihe (BF1)
- Fettwiese (EA0)
- Teich (FF0)
- Acker (HA0)
- Strukturarme Grünanlage, Baumbestand nahezu fehlend (HM3)
- Pflanzbeet (HM5)
- Höherwüchsige Grasflächen (HM6)
- Gebäude (HN1)
- Fläche mit hohem Versiegelungsgrad (HT1)
- Fläche mit geringem Versiegelungsgrad (HT2)
- Minigolfplatz (SL0)
- Verkehrsstraßen (VA0)
- Wirtschaftsweg (VB0)

Festsetzungen Bebauungsplan

- Öffentliche Grünfläche (Minigolfanlage)
- Öffentliche Grünfläche (Spielplatz)
- Öffentliche Grünfläche (Aussichtsturm mit Ausflugslokal)
- Wald
- Wald (Zweckbestimmung Waldkletterpark)
- Straße


Sonstiges

- Grenze Bebauungsplangebiet

Maßstab 1: 1.500


Stand: 19.01.2009

Festsetzungen Bebauungsplan

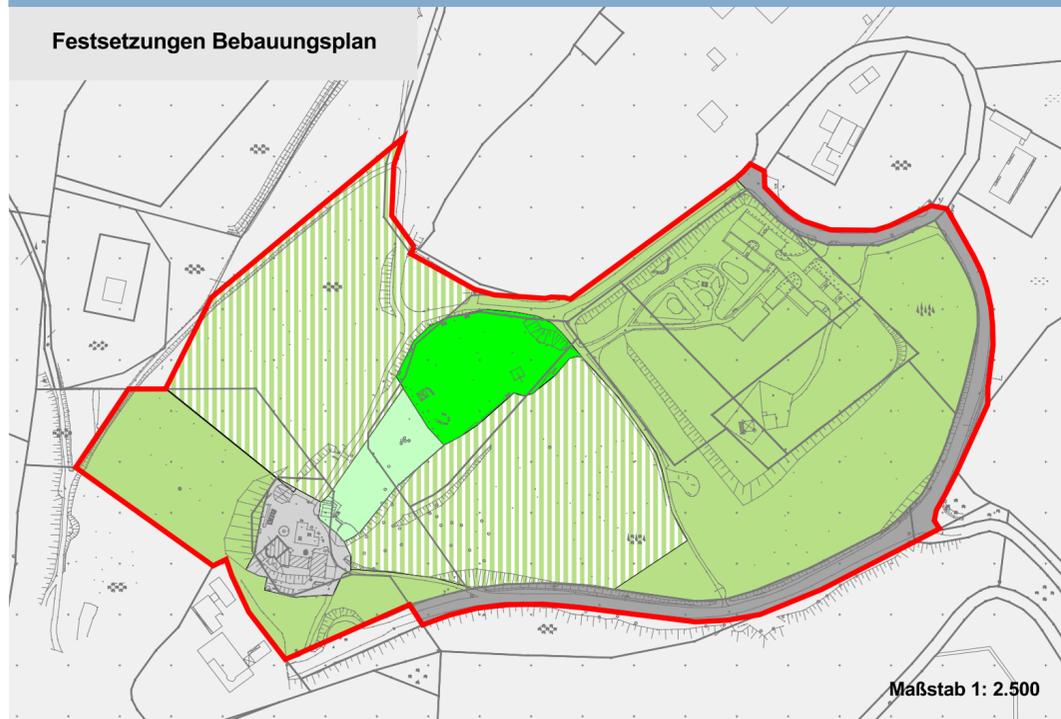

Maßstab 1: 2.500

Kompensationsfläche

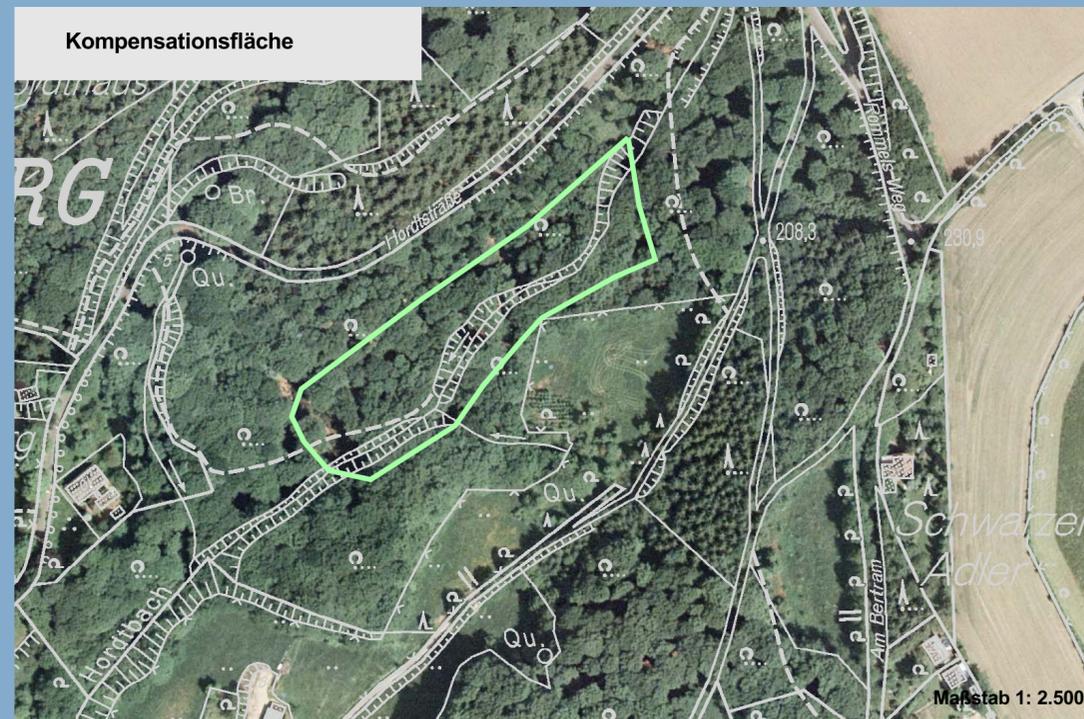

Maßstab 1: 2.500