


Stadtbezirk Velbert-Mitte

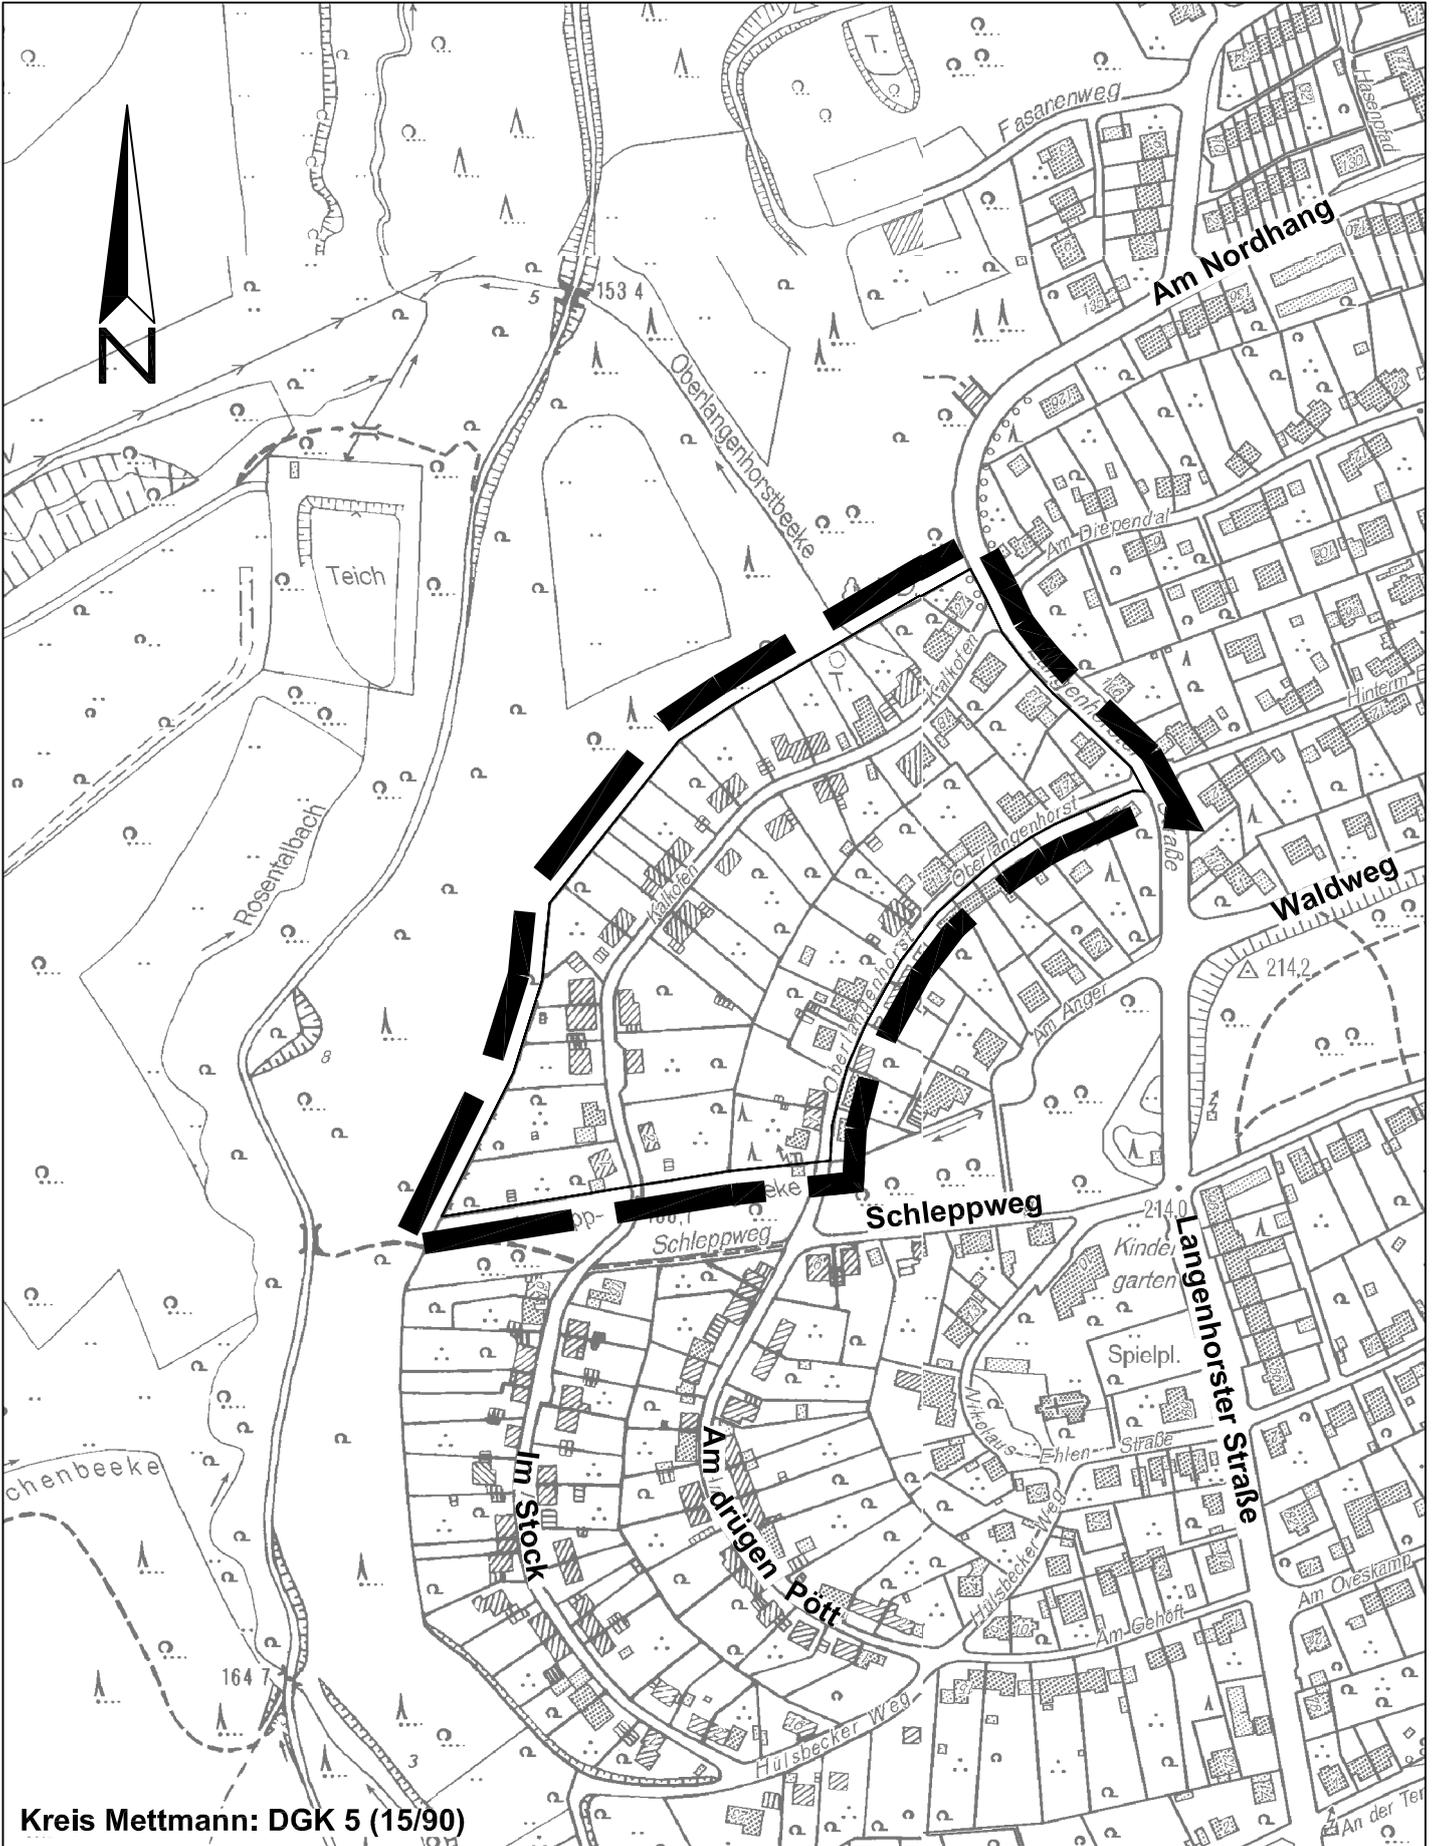

Kreis Mettmann: DGK 5 (15/90)

Bebauungsplangebiet Nr. 713.03 - 3. Änderung
- Oberlangenhorst Nord -