


Stadtbezirk Velbert-Mitte

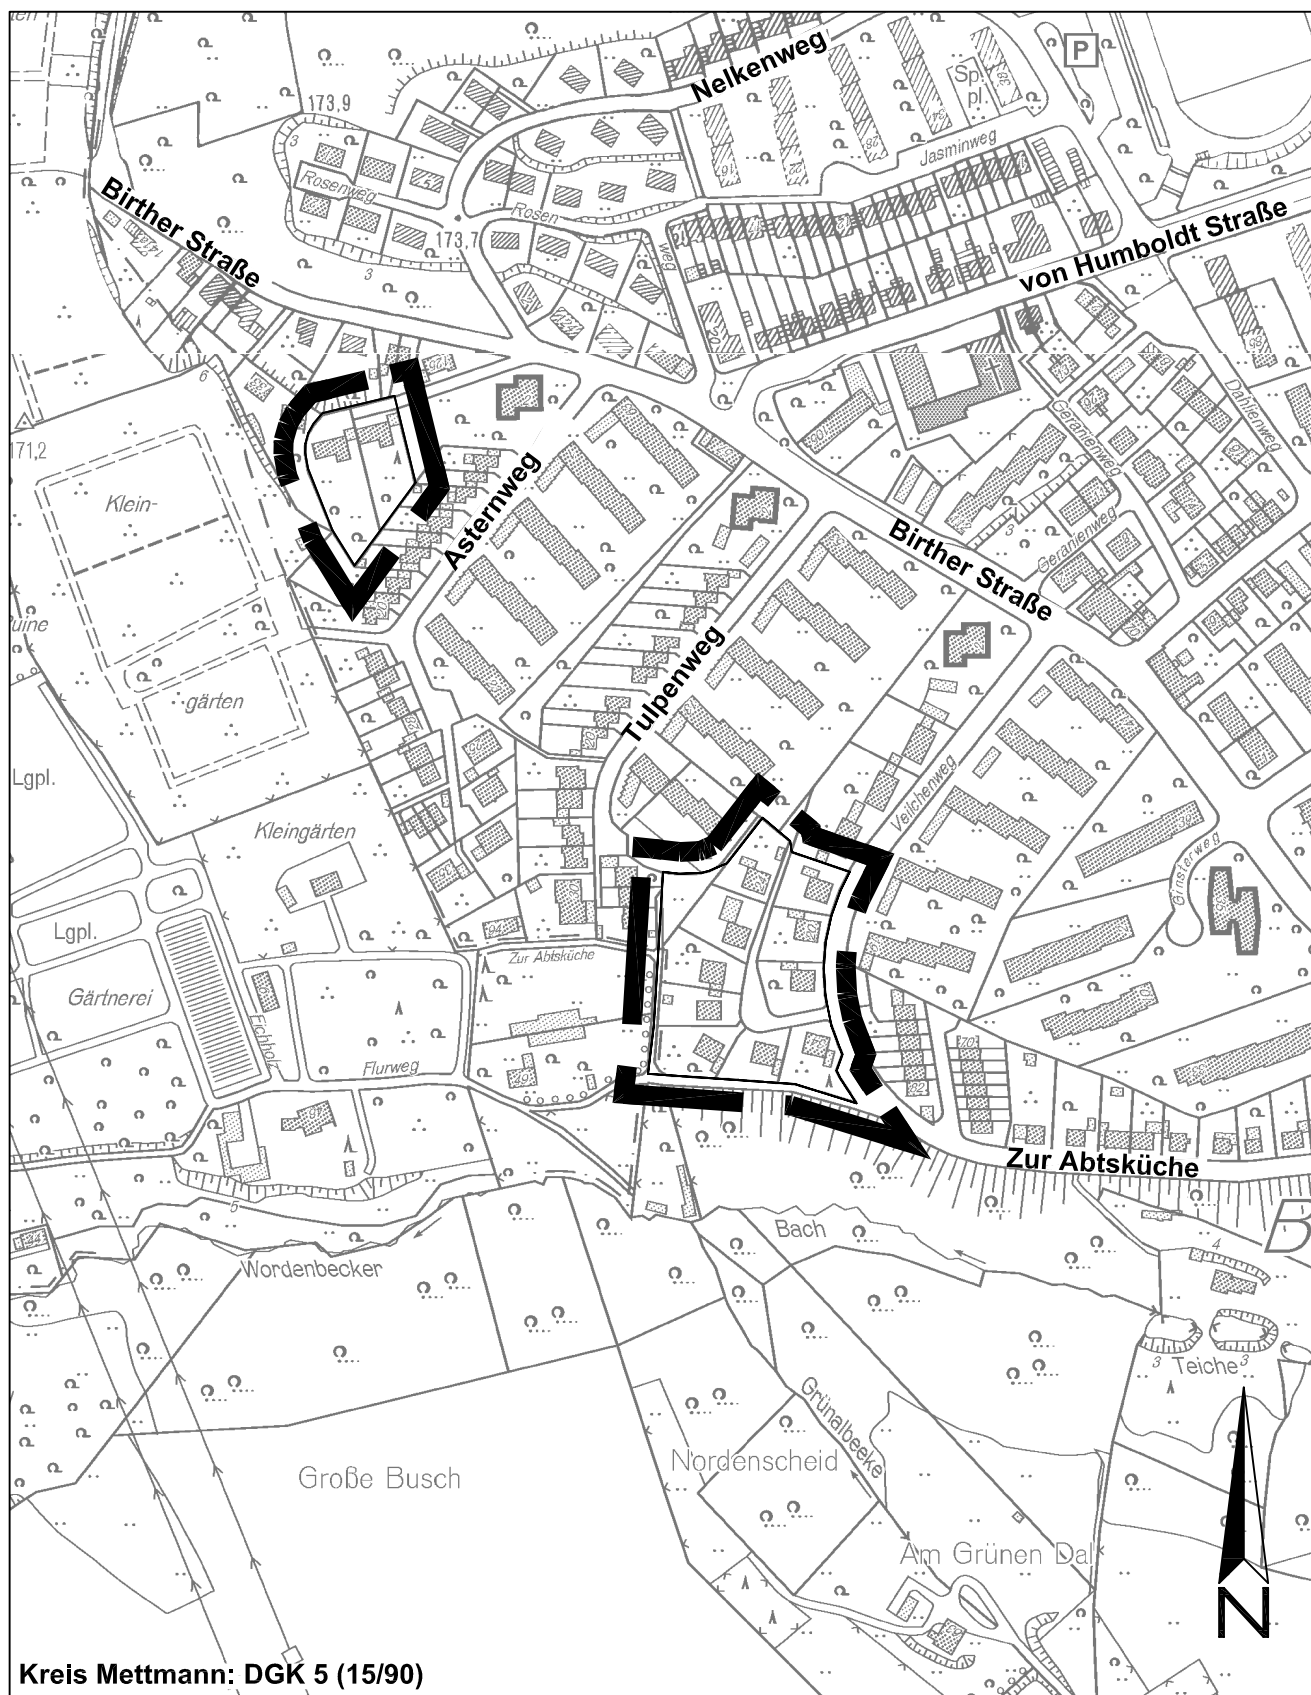

Bebauungsplangebiet Nr. 822a - 11. Änderung
- Ortsteil Birth westlicher Teil -