


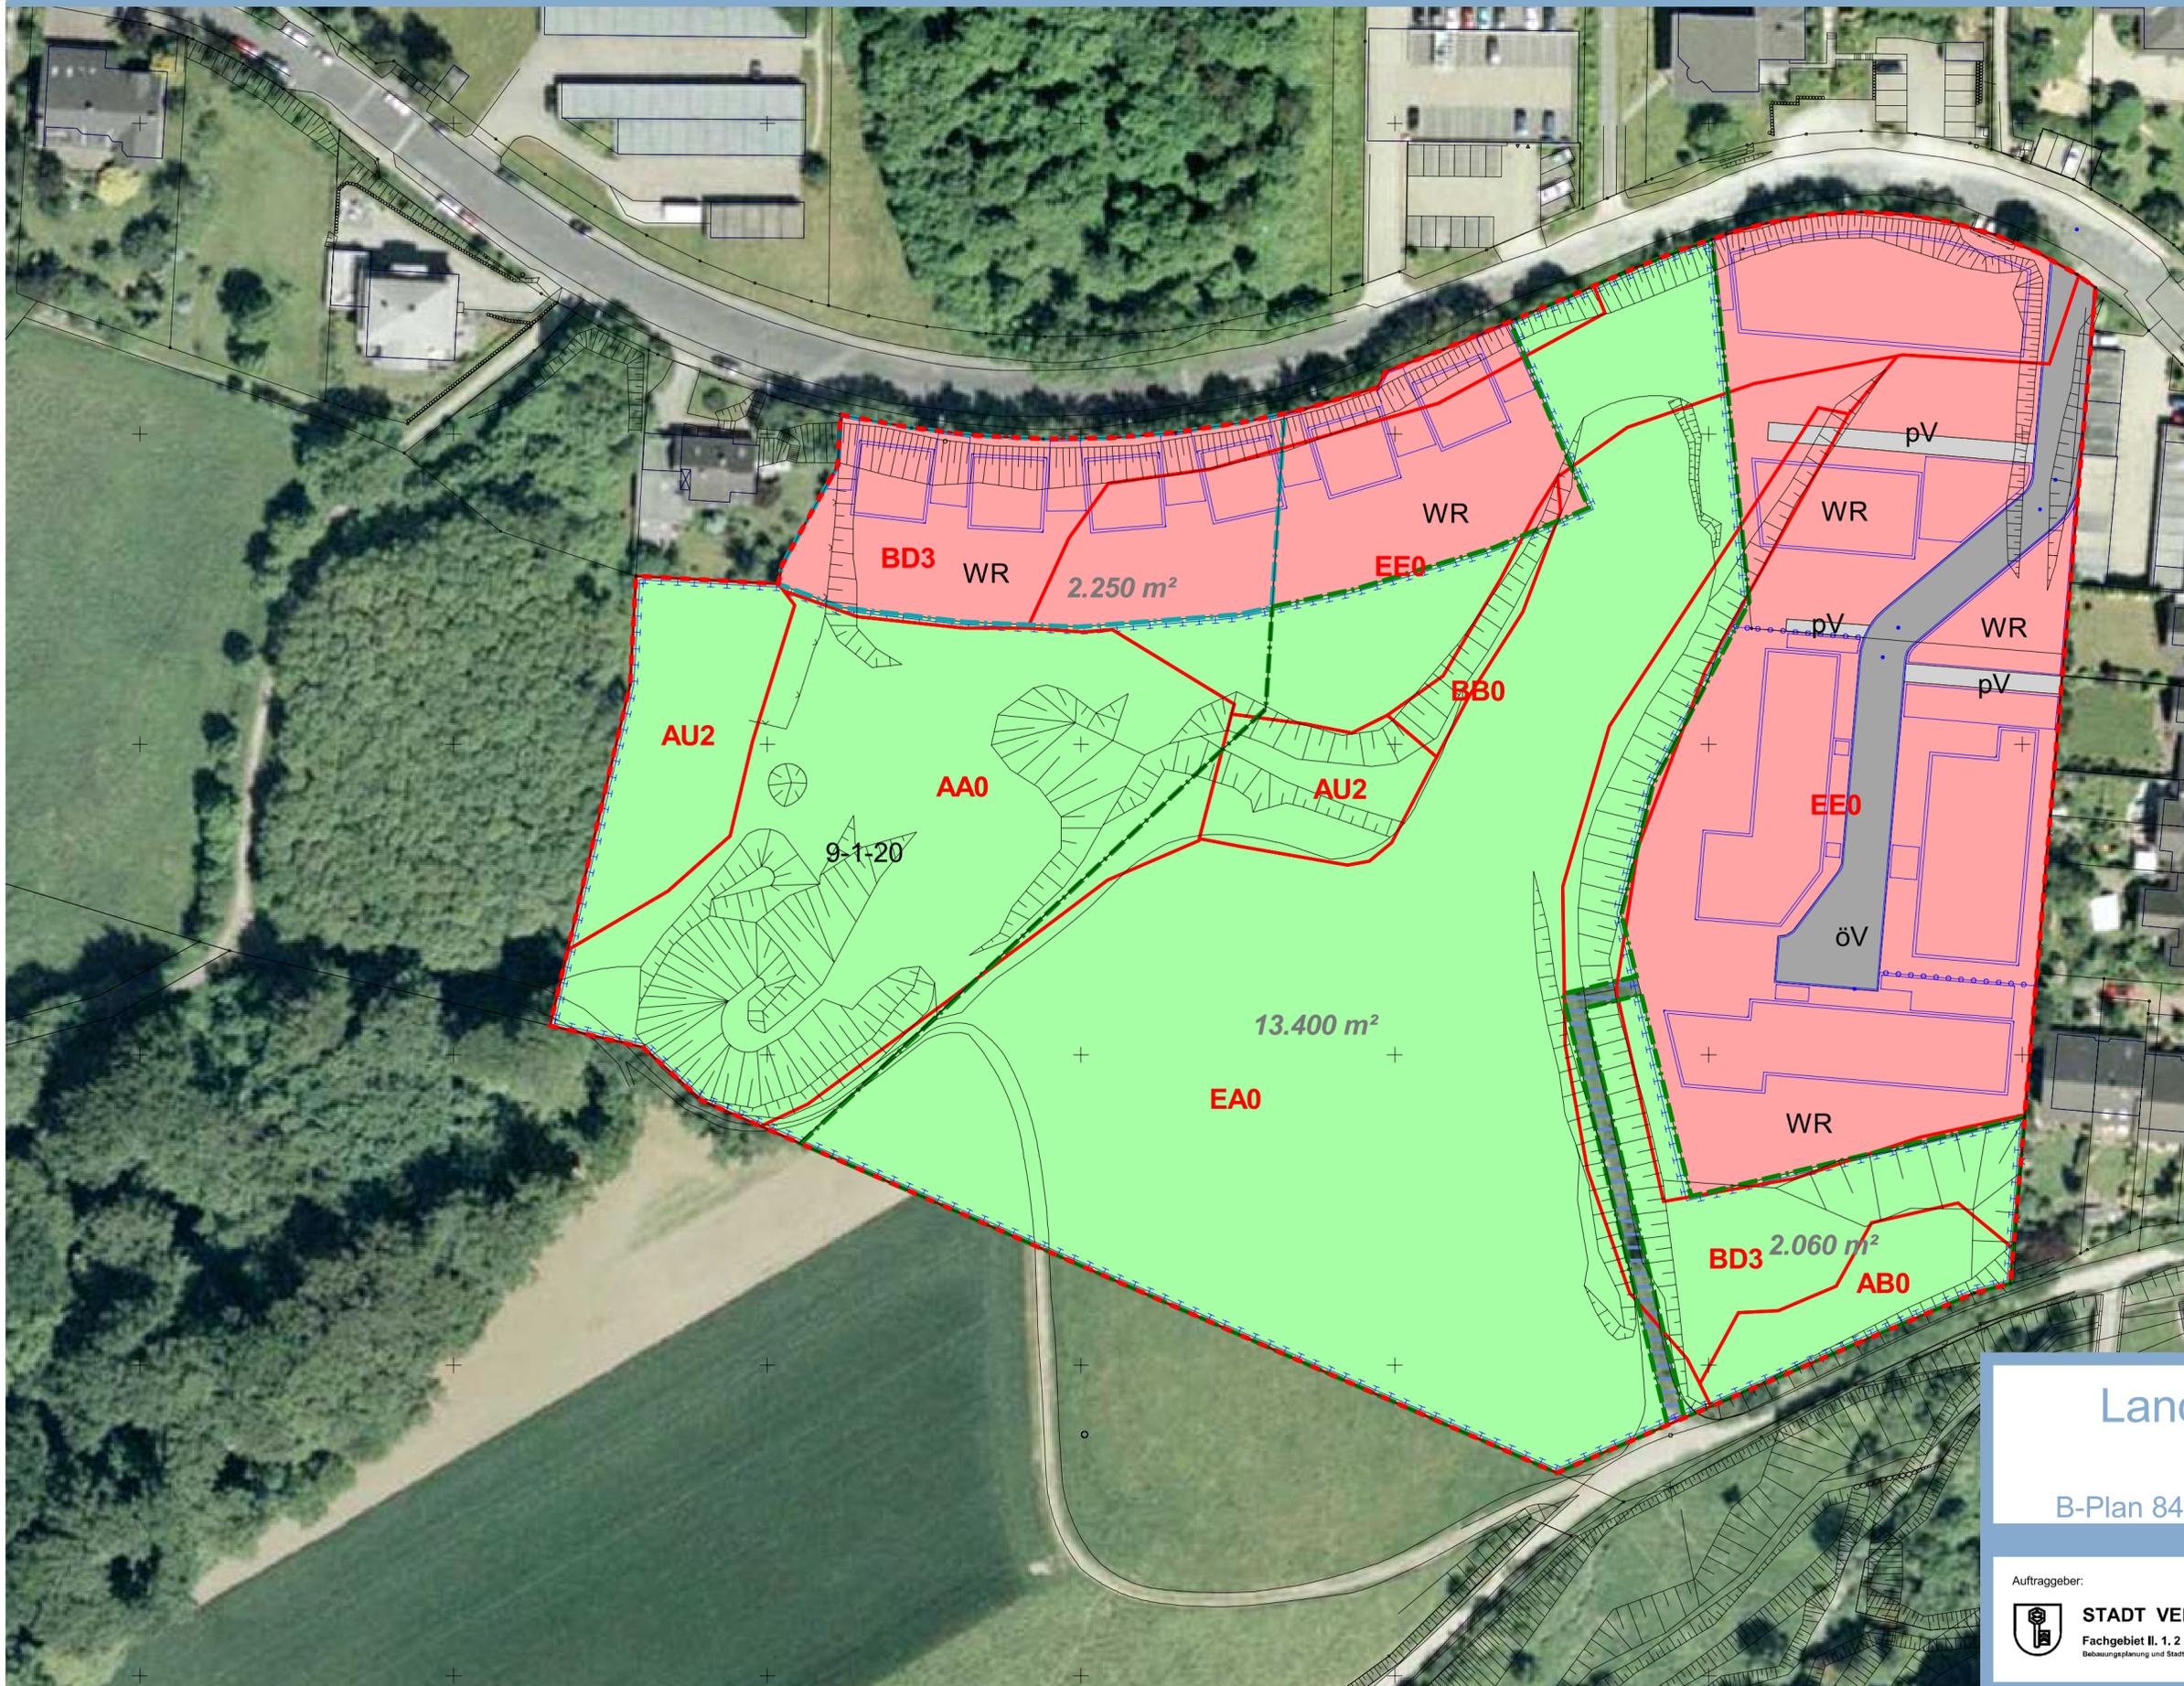

# B-Plan 840d "Südliche Von-Behring-Straße"



### Geplante Nutzungen

- Wohnungsbauflächen (WR)
- Private Verkehrsflächen (pV)
- öffentliche Verkehrsflächen (öV)
- Fläche für Maßnahmen zum Schutz und zur Entwicklung von Natur und Landschaft  
*Anm.: Die Maßnahmen werden im Text erläutert*
- Fläche mit Leitungsrecht  
*Anm.: nicht Teil der Kompensationsfläche*
- Baufelder  
*nachrichtlich (vgl. Bebauungsplan)*

### Sonstiges

- Abgrenzung der Biotoptypen  
*(Biotoptypkürzel vgl. Karte 1)*
- Eingriffsfläche i.S.d. BNatSchG
- Kompensationsfläche  
*Flächengrößen in kursiv*
- Plangebiet

Maßstab 1: 750 - Stand: 05.11.2010