




m ü .NN

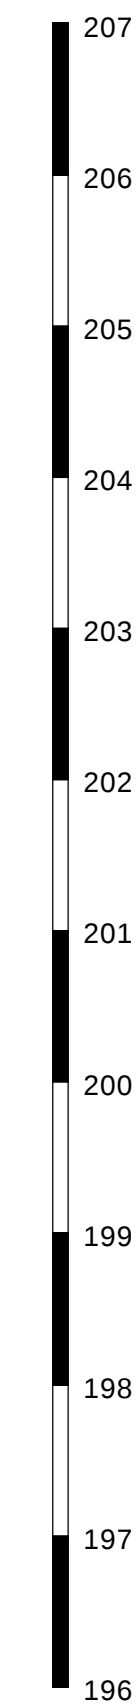


RS 1

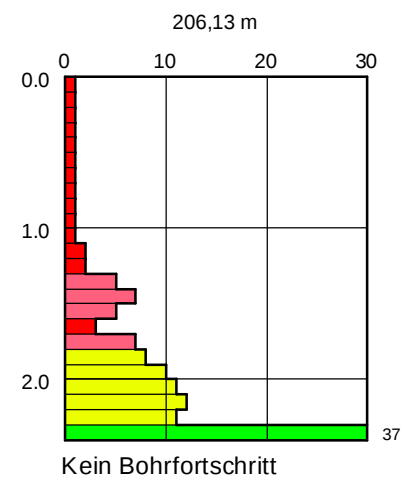


RS 2

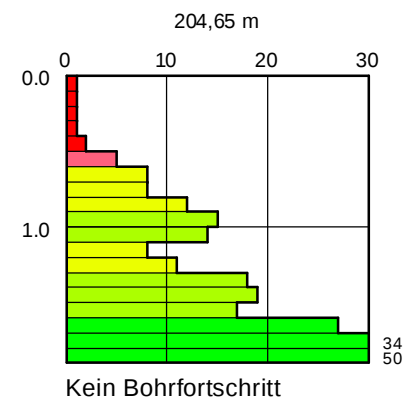


RKS 2

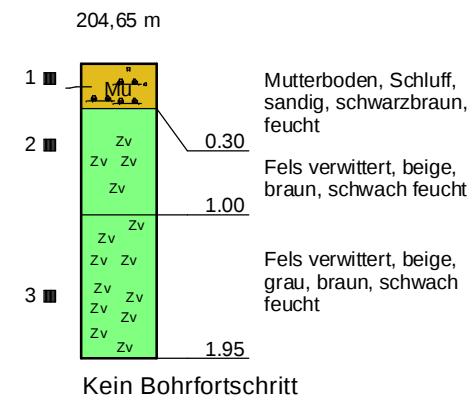


RS3

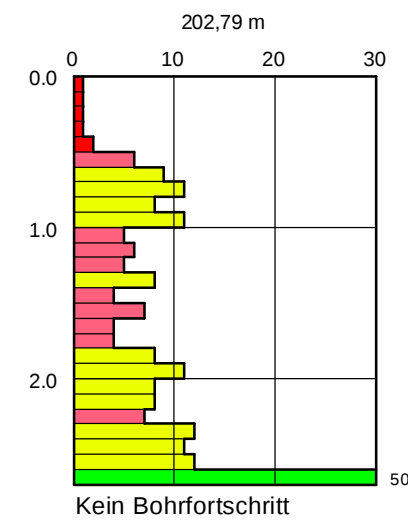

RS 4

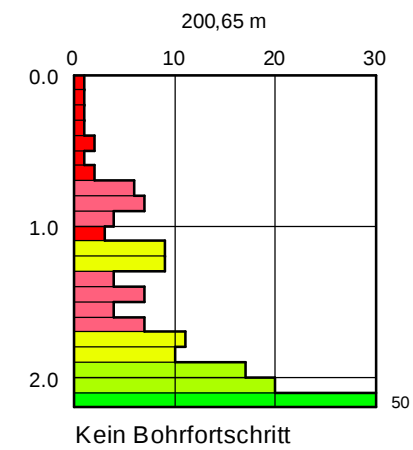

Legende RS (DPH)

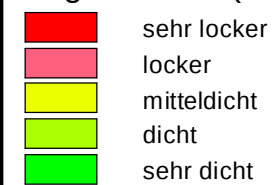

SANTEC Fuchs Sanierungstechnologie GmbH



Rondorfer Straße 32
50354 Hürth

Telefon 0 22 33 / 6 64 04
Telefax 0 22 33 / 68 50 64

Auftraggeber:

Stadt Velbert
Am Lindenkamp 31
42549 Velbert

Projekt:

Hydrogeologische- und Baugrunduntersuchungen
BP Nr. 401 - Im Siepen -
Adalbert-Stifter-Straße, 42553 Velbert

Maßstab : 1 : 50

Bearbeitet : Ce, 08/08

Gezeichnet : Ce, 08/08







Geprüft : Fu, 08/08

Projekt-Nr. :



1300-08

Anlage-Nr. :

1.1

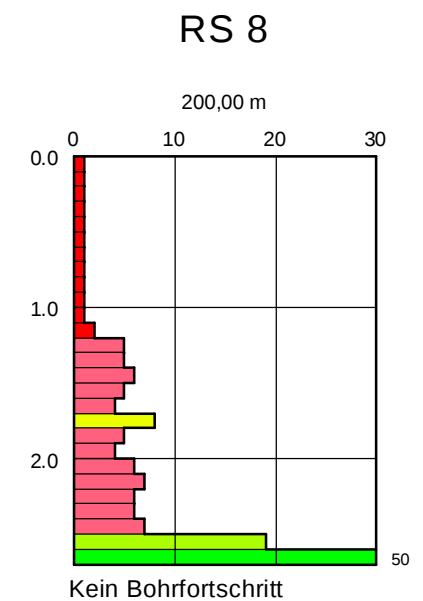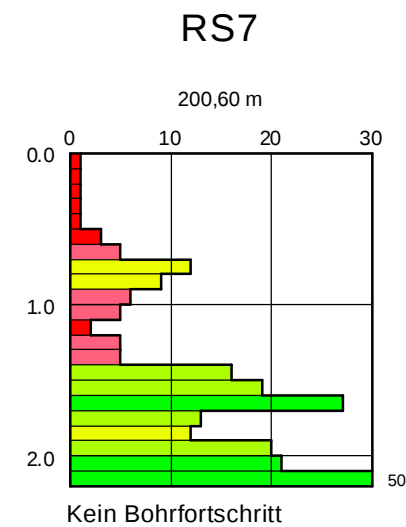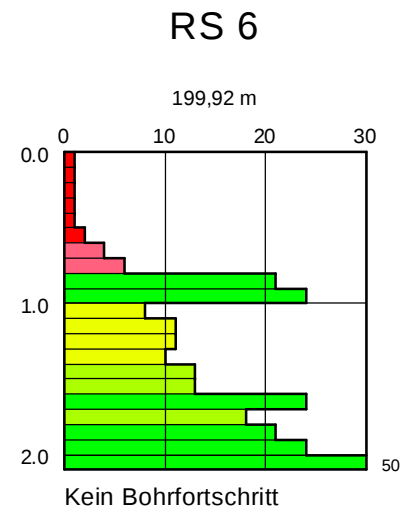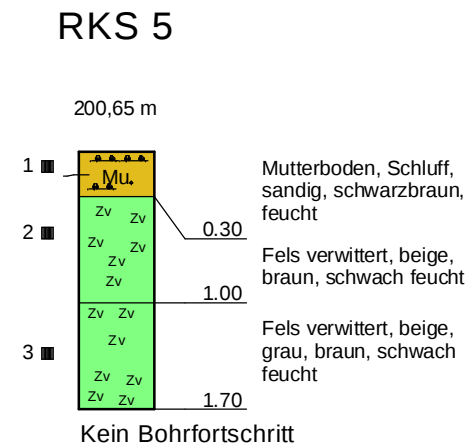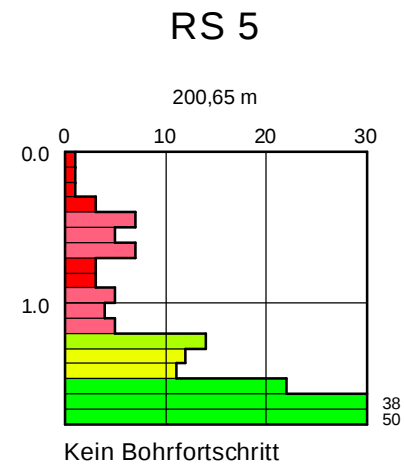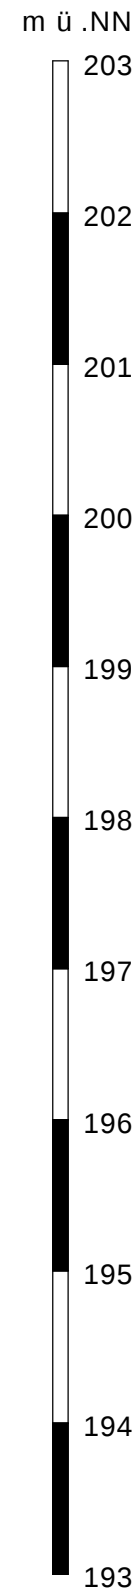

Legende RS (DPH)

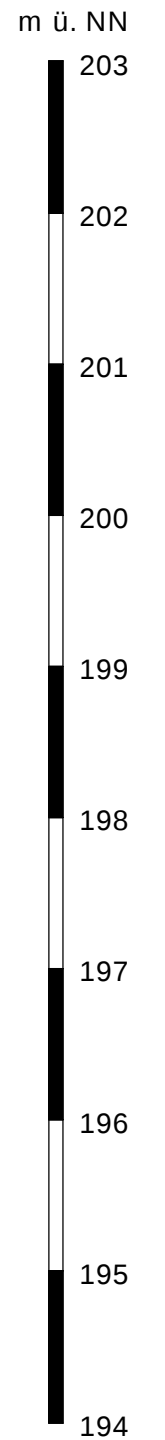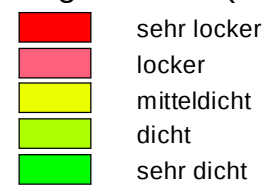

SANTEC Fuchs Sanierungstechnologie GmbH



Rondorfer Straße 32 Telefon 0 22 33 / 6 64 04
50354 Hürth Telefax 0 22 33 / 68 50 64

Auftraggeber: Stadt Velbert
Am Lindenkamp 31
42549 Velbert

Projekt: Hydrogeologische- und Baugrunduntersuchungen
BP Nr. 401 - Im Siepen -
Adalbert-Stifter-Straße, 42553 Velbert

Maßstab : 1 : 50


Bearbeitet : Ce, 08/08

Gezeichnet : Ce, 08/08


Geprüft : Fu, 08/08

Projekt-Nr. :
1300-08


Anlage-Nr. :
1.1

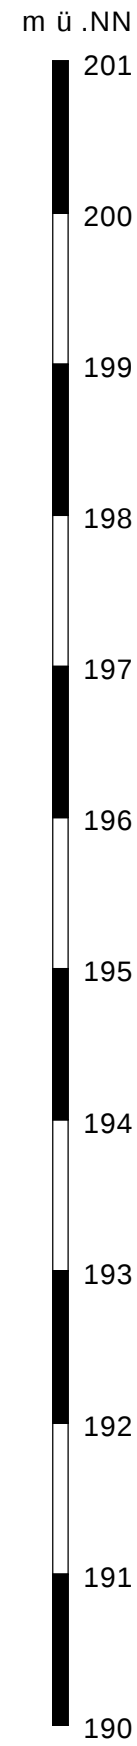


RS 9

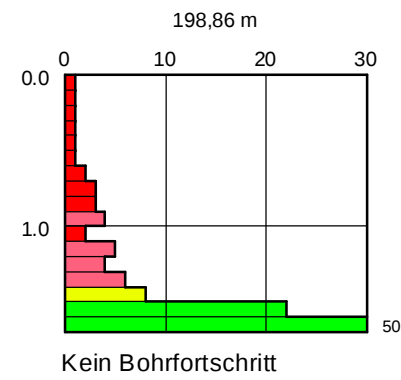


RS 10

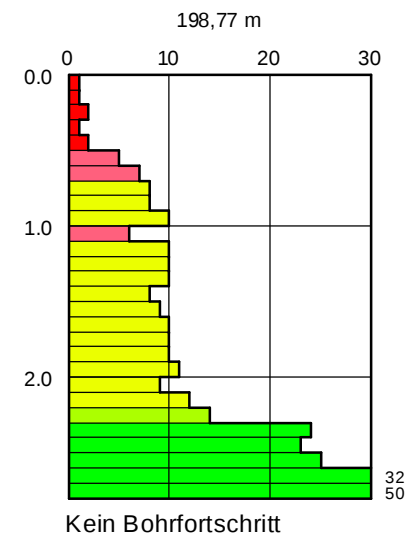


RS11

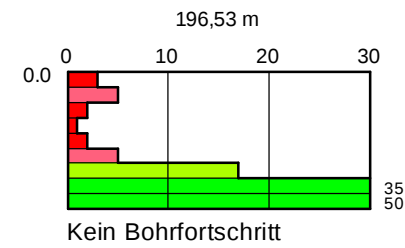

RKS 11

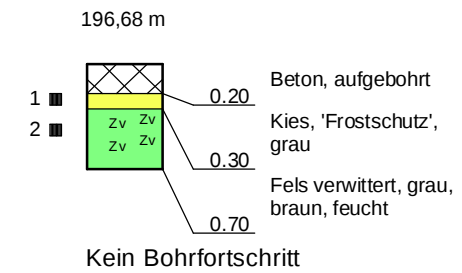


RS 12

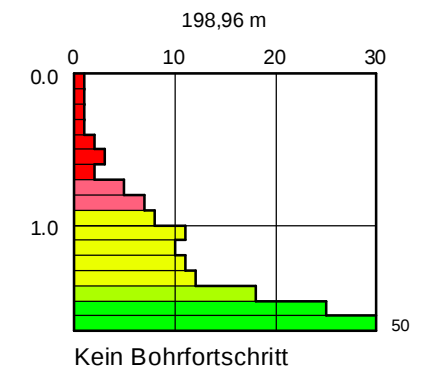

Legende RS (DPH)

- sehr locker
- locker
- mitteldicht
- dicht
- sehr dicht

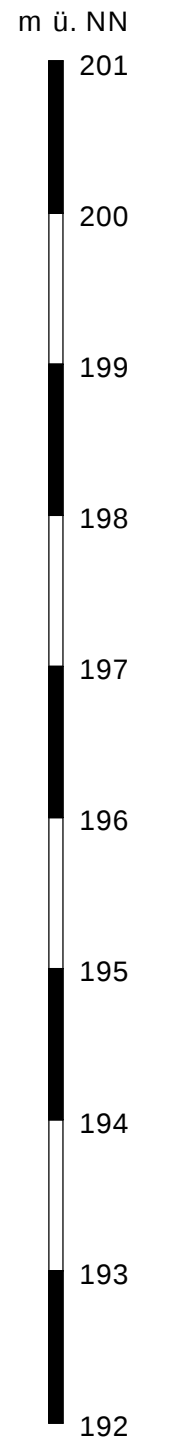

SANTEC Fuchs Sanierungstechnologie GmbH



Rondorfer Straße 32
50354 Hürth

Telefon 0 22 33 / 6 64 04
Telefax 0 22 33 / 68 50 64

Auftraggeber: Stadt Velbert
Am Lindenkamp 31
42549 Velbert

Projekt: Hydrogeologische- und Baugrunduntersuchungen
BP Nr. 401 - Im Siepen -
Adalbert-Stifter-Straße, 42553 Velbert

Maßstab : 1 : 50

Bearbeitet : Ce, 08/08

Gezeichnet : Ce, 08/08

Geprüft : Fu, 08/08

Projekt-Nr. :
1300-08

Anlage-Nr. :
1.1