Lageplan 1 : 500

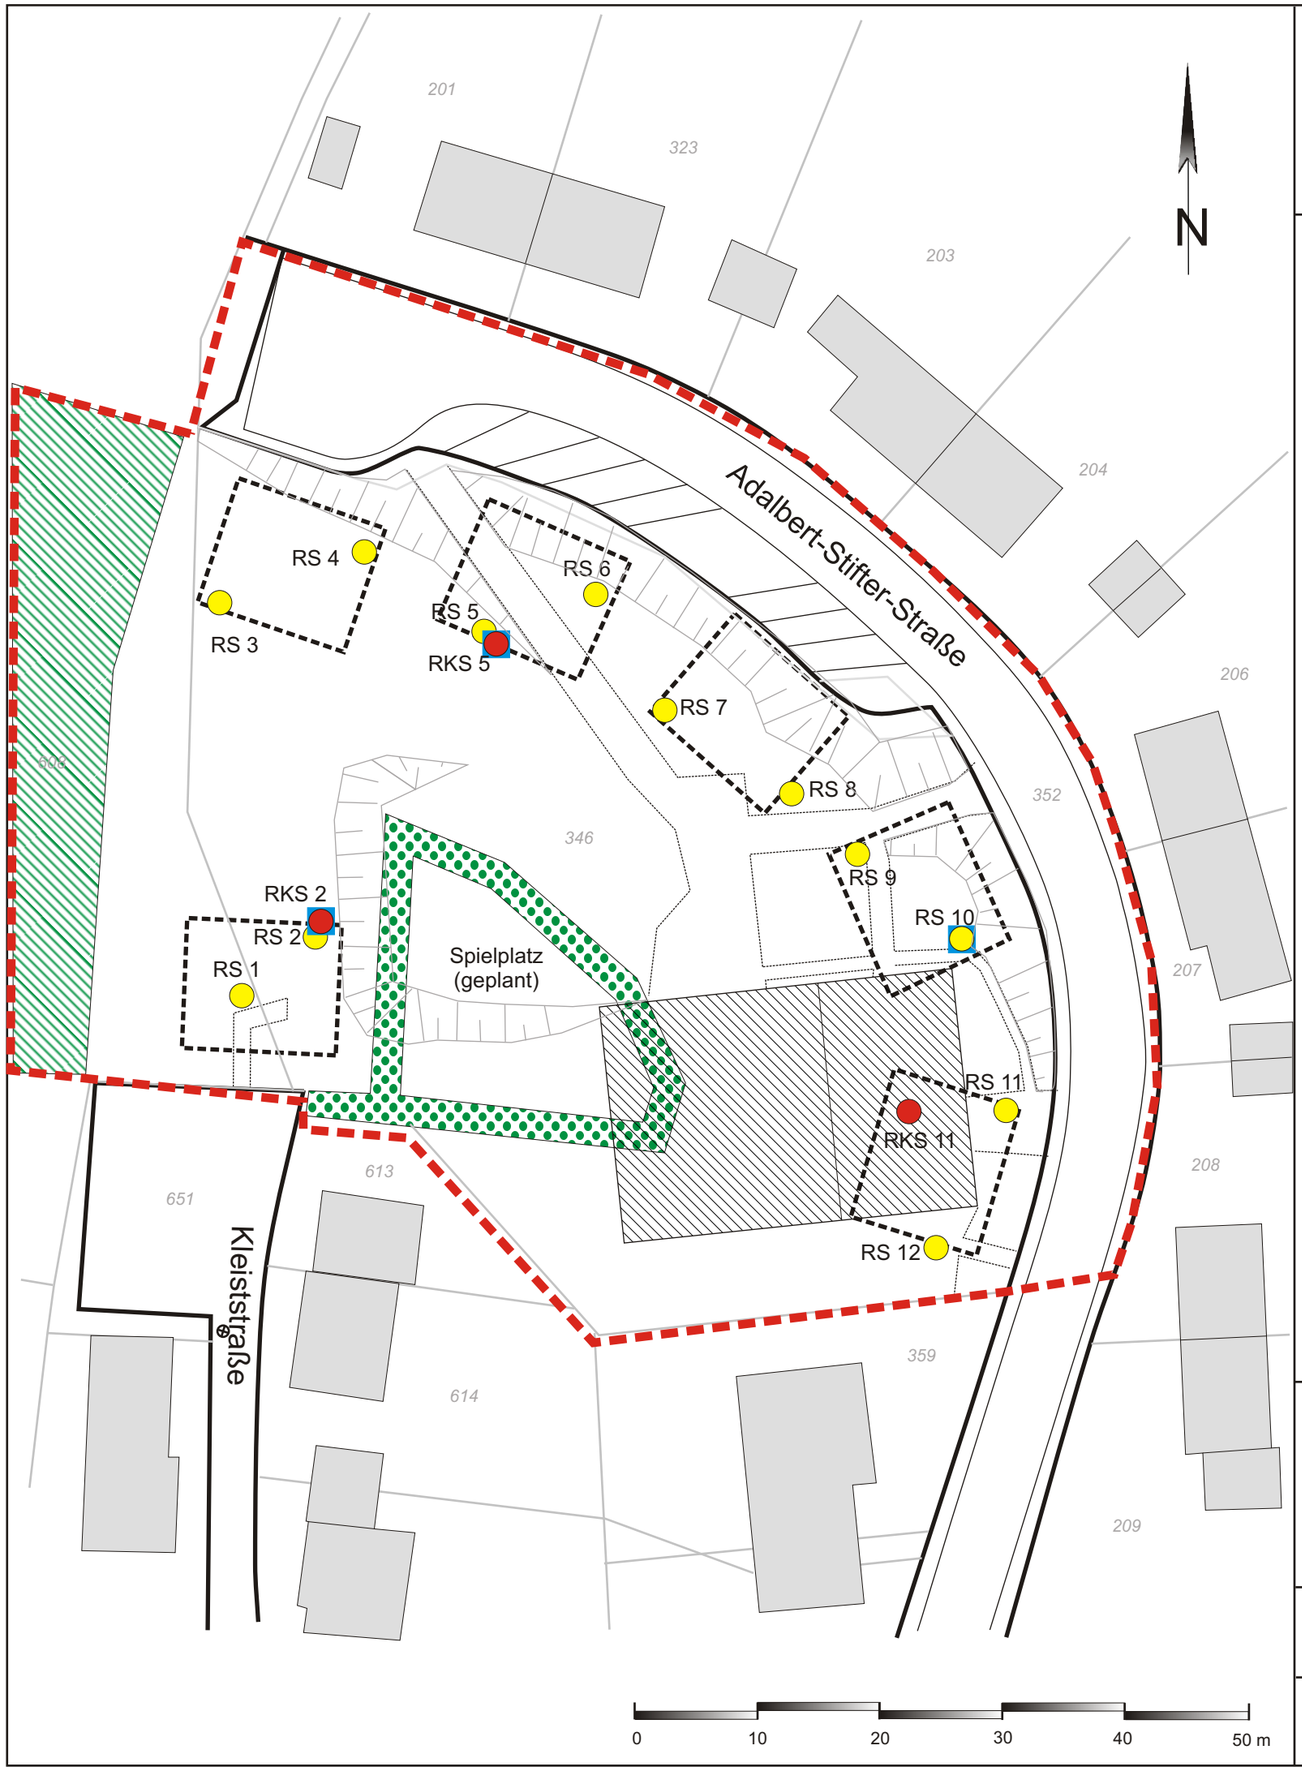

Legende

RKS 201	●	Ansatzpunkt der Rammkernsondierung
RS 201	●	Ansatzpunkt der Rammsondierung
	■	Versickerungsversuch
	□	Gebäude in Planung
	▨	Gebäude, vorhanden
	- - -	Untersuchungsbereich

SANTEC Fuchs Sanierungstechnologie GmbH

Rondorfer Straße 32 Telefon 0 22 33 / 6 64 04
50354 Hürth Telefax 0 22 33 / 68 50 64

Maßstab :	1 : 500
Bearbeitet :	Ce, 07/08
Gezeichnet :	Ce, 07/08
Geprüft :	Fu, 07/08
Projekt-Nr. :	1300-08
Anlage-Nr. :	4.3

Auftraggeber:	Stadt Velbert Am Lindenkamp 31 42549 Velbert
Projekt:	Baugrunduntersuchungen zum Bebauungsplan Nr. 401 - Im Siepen -, 3. Änderung Adalbert-Stifter-Straße, 42553 Velbert