




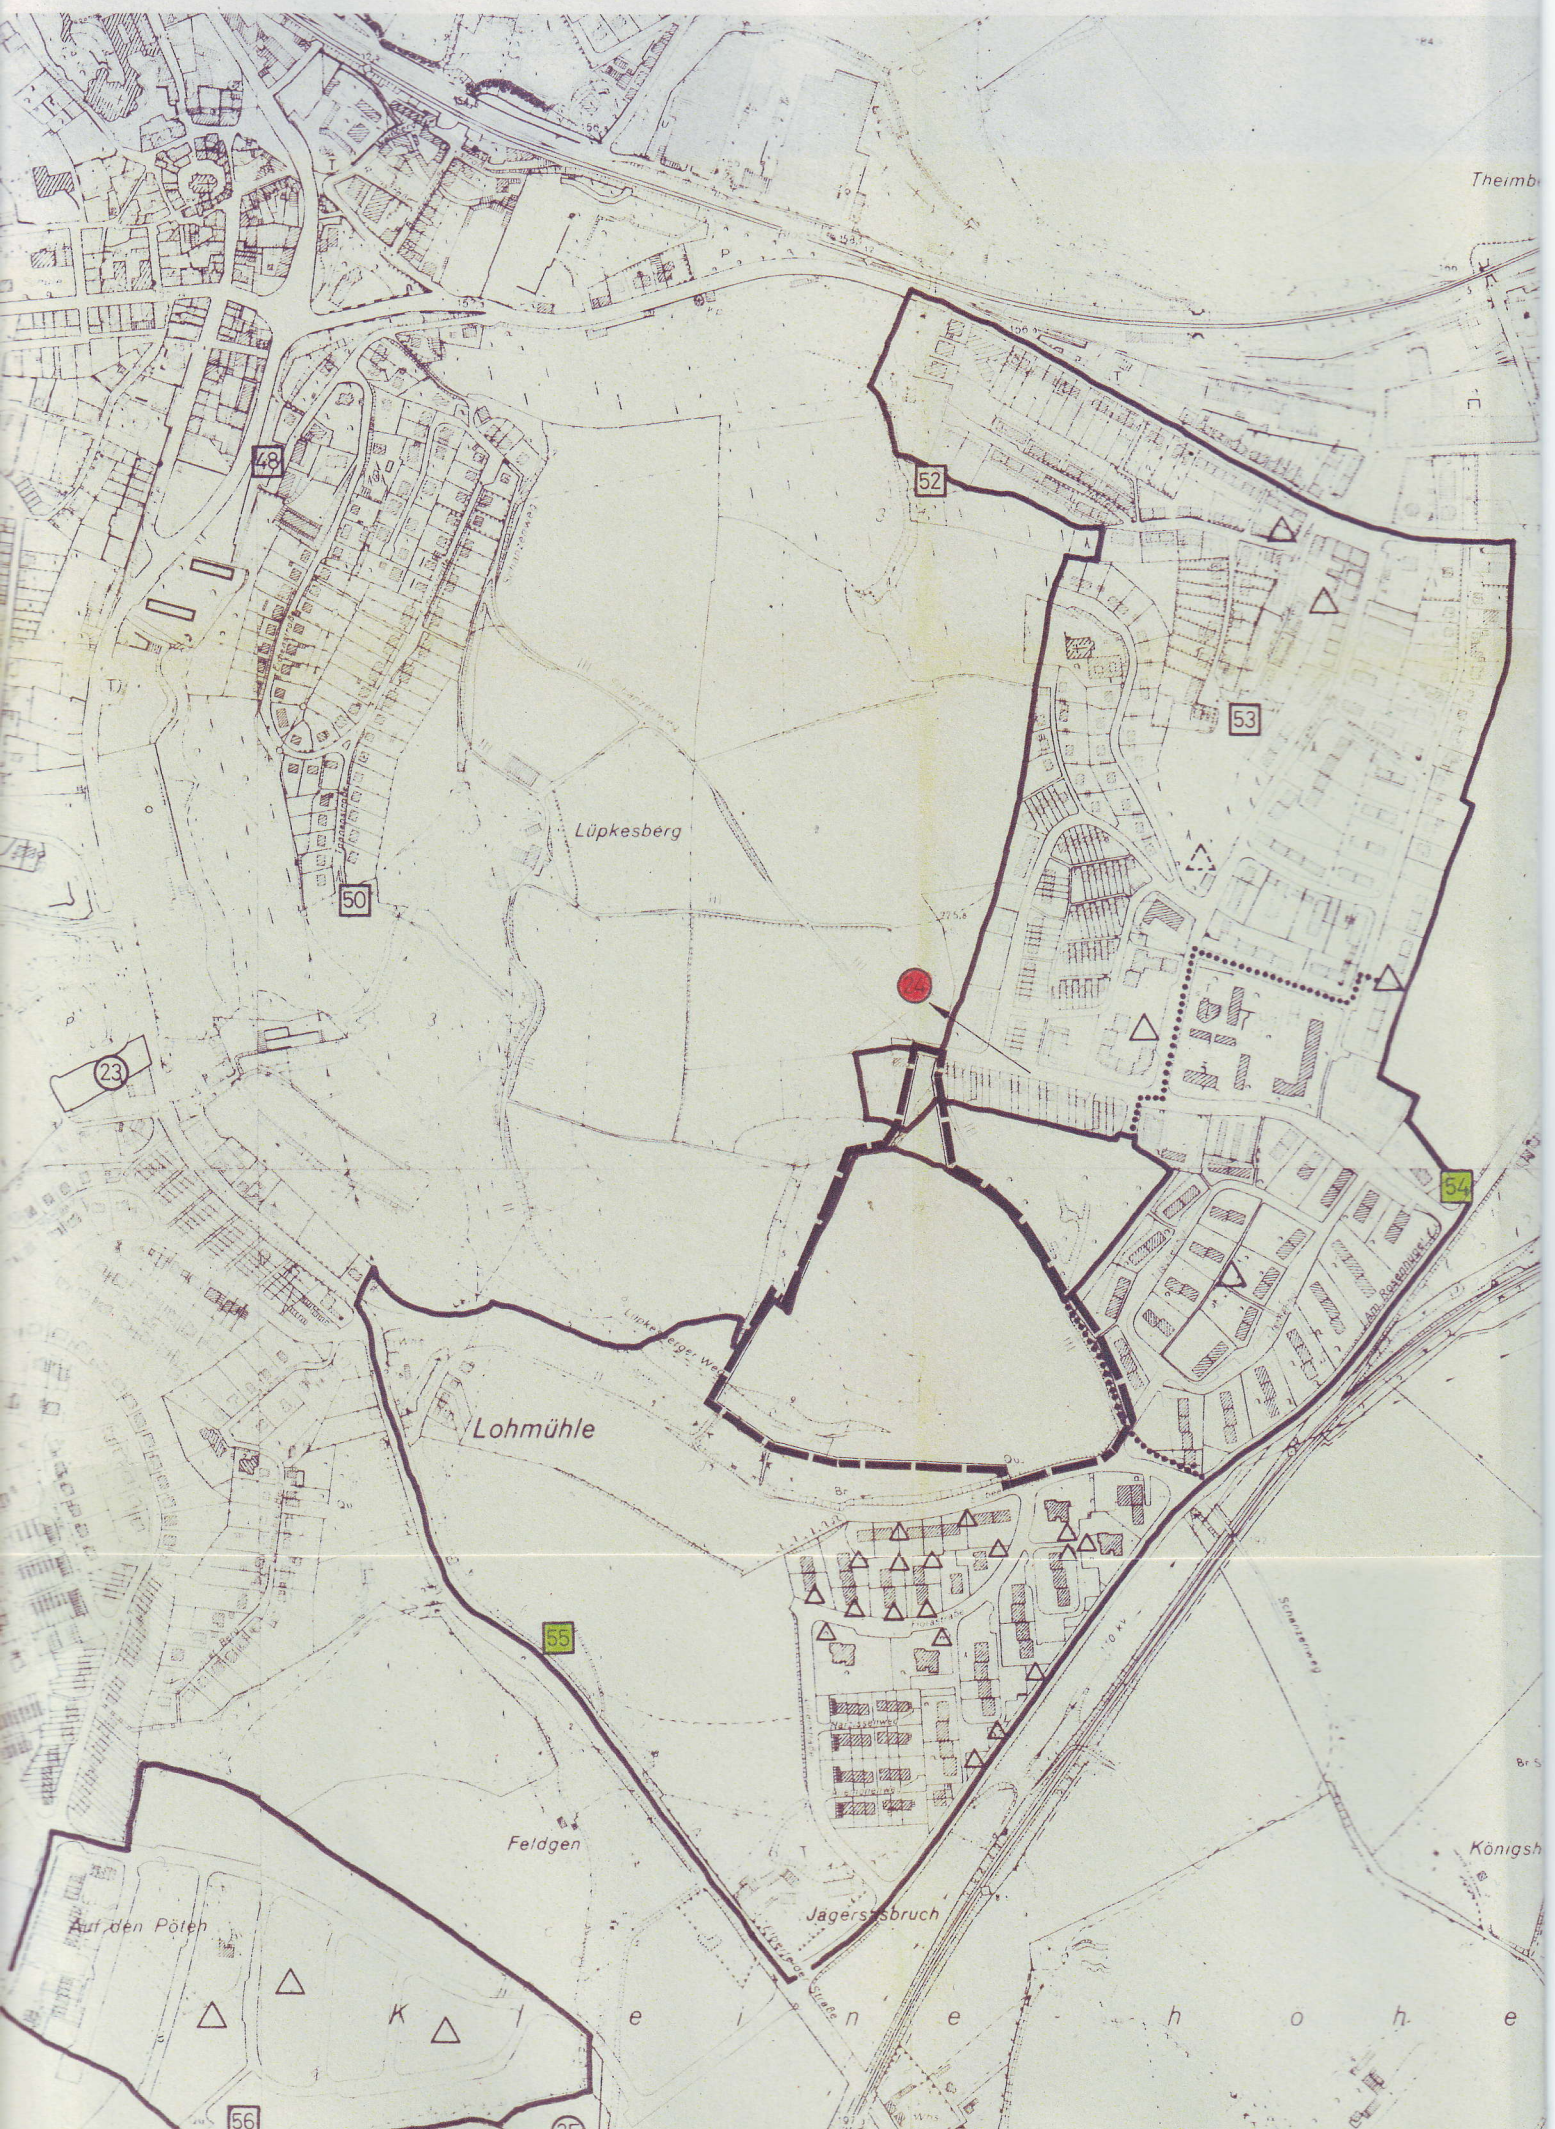


Stadt Velbert

SPIELFLÄCHENNACHWEIS

aufgrund des Runderlasses des Innenministers NW v. 31. 7. 1974 (Veröff. MBl. NW 1974 S. 1072), zuletzt geändert durch Runderlaß des Innenministers v. 29. 3. 1978 (Veröff. MBl. NW 1978 S. 649).

ANLAGE zur Begründung zum BEBAUUNGSPLAN Nr. 443

MASSTAB 1:5000

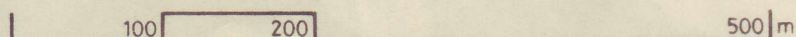

ZEICHENERKLÄRUNG

-  Standort eines Spielplatzes Spielbereich A
-  Standort eines Spielplatzes Spielbereich B
-  Standort eines Spielplatzes Spielbereich C
-  Einzugsgebiet Spielbereich A
-  Einzugsgebiet Spielbereich B
-  Abgrenzung des Bebauungsplangebietes
-  Zuordnung zum Spielbereich

VERSORGUNGSBEREICH SIEPEN / LOHMÜHLE / AUF DEN PÖTEN

	Spielbereich A		Spielbereich B				
Spielplatz lfd. Nr.	24	25	52	53	54	55	56
Einzugsbereich (Einwohner)	5.090		2.610		1.130	1.360	
Spielflächenbedarf (m ²)	12.216		6.264		2.712	3.264	
Davon 50% f. A- bzw. 30% f. B-Plätze (m ²)	6.108		1.879		814	979	
Vorhanden (geplant)	(6.500)	(1.800)	880	1.760	960	2.000	990
Über- / Unter-							