


# Vorhabenbezogener Bebauungsplan Nr. 459.02 -mittlere Siebeneicker Straße- 1. Änderung

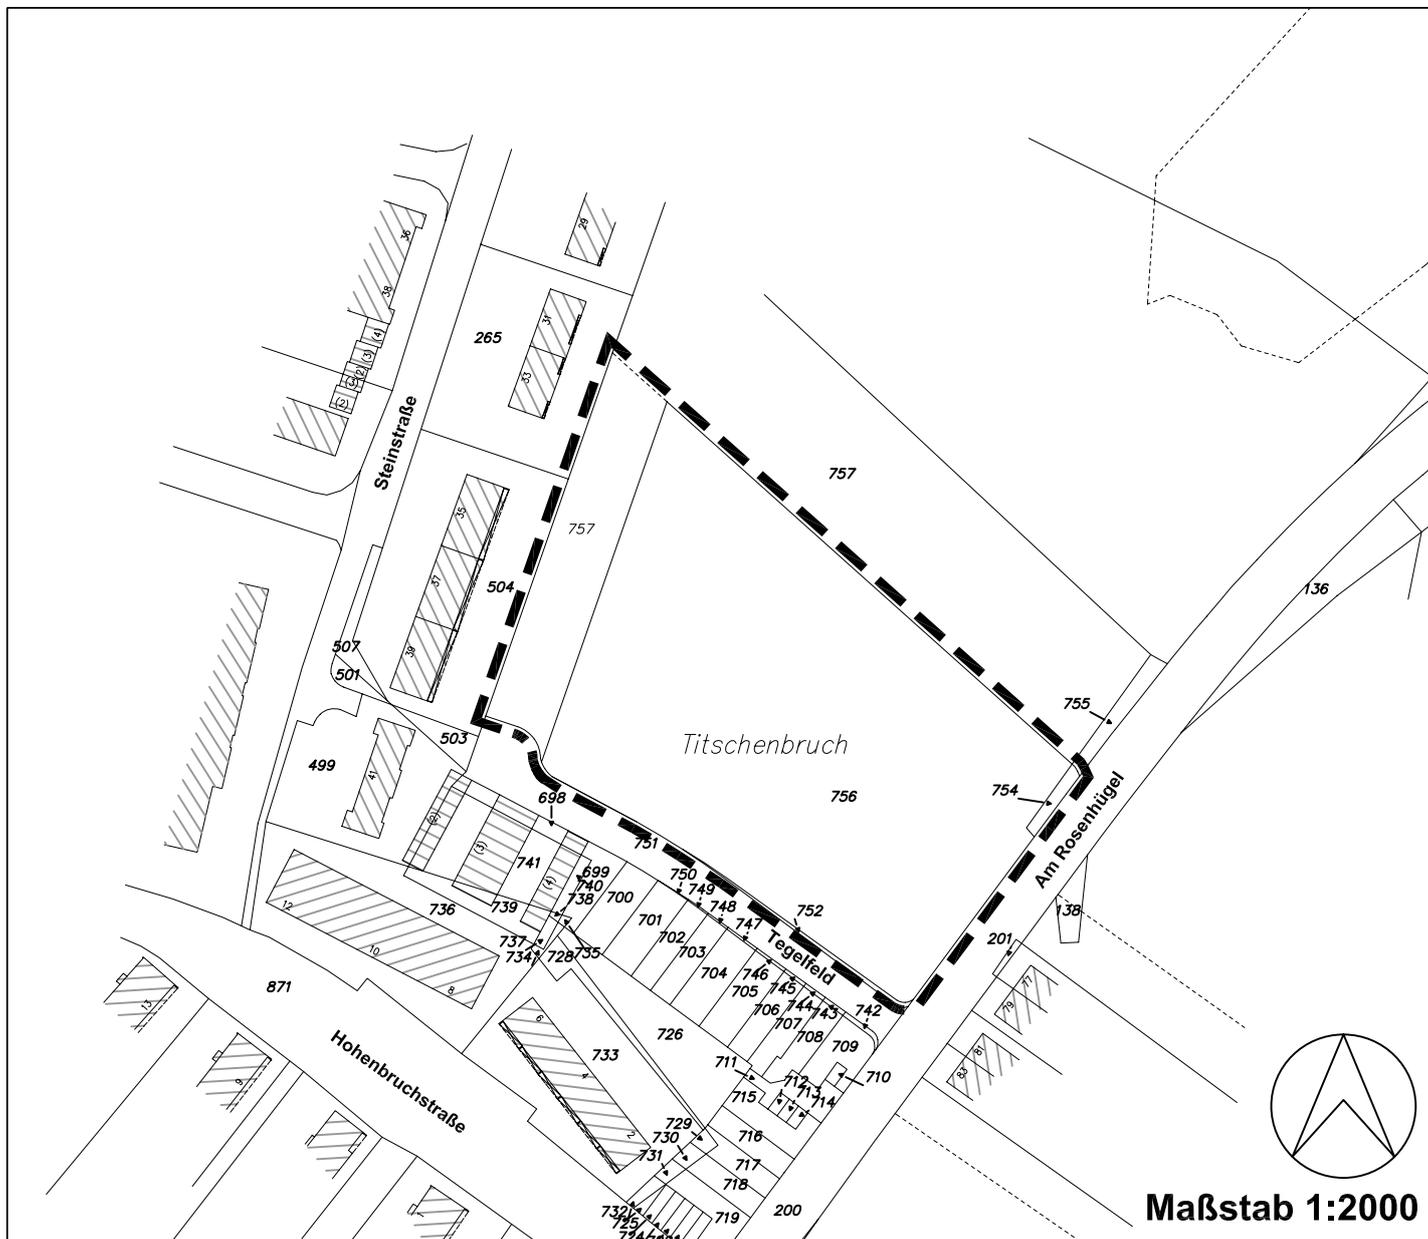

 Grenze des räumlichen Geltungsbereiches  
des vorhabenbezogenen Bebauungsplanes

Gemarkung Neviges  
Flur 8

Bearbeitung:

Stand: 12.12.2006

atelier stadt & haus  
Gesellschaft für Stadt- und Bauleitplanung mbH  
Annastraße 75  
45133 Essen  
mail@asth-planung.de  
Telefon: 02 01 / 8 60 70-0  
Telefax: 02 01 / 8 60 70-40  
www.asth-planung.de