


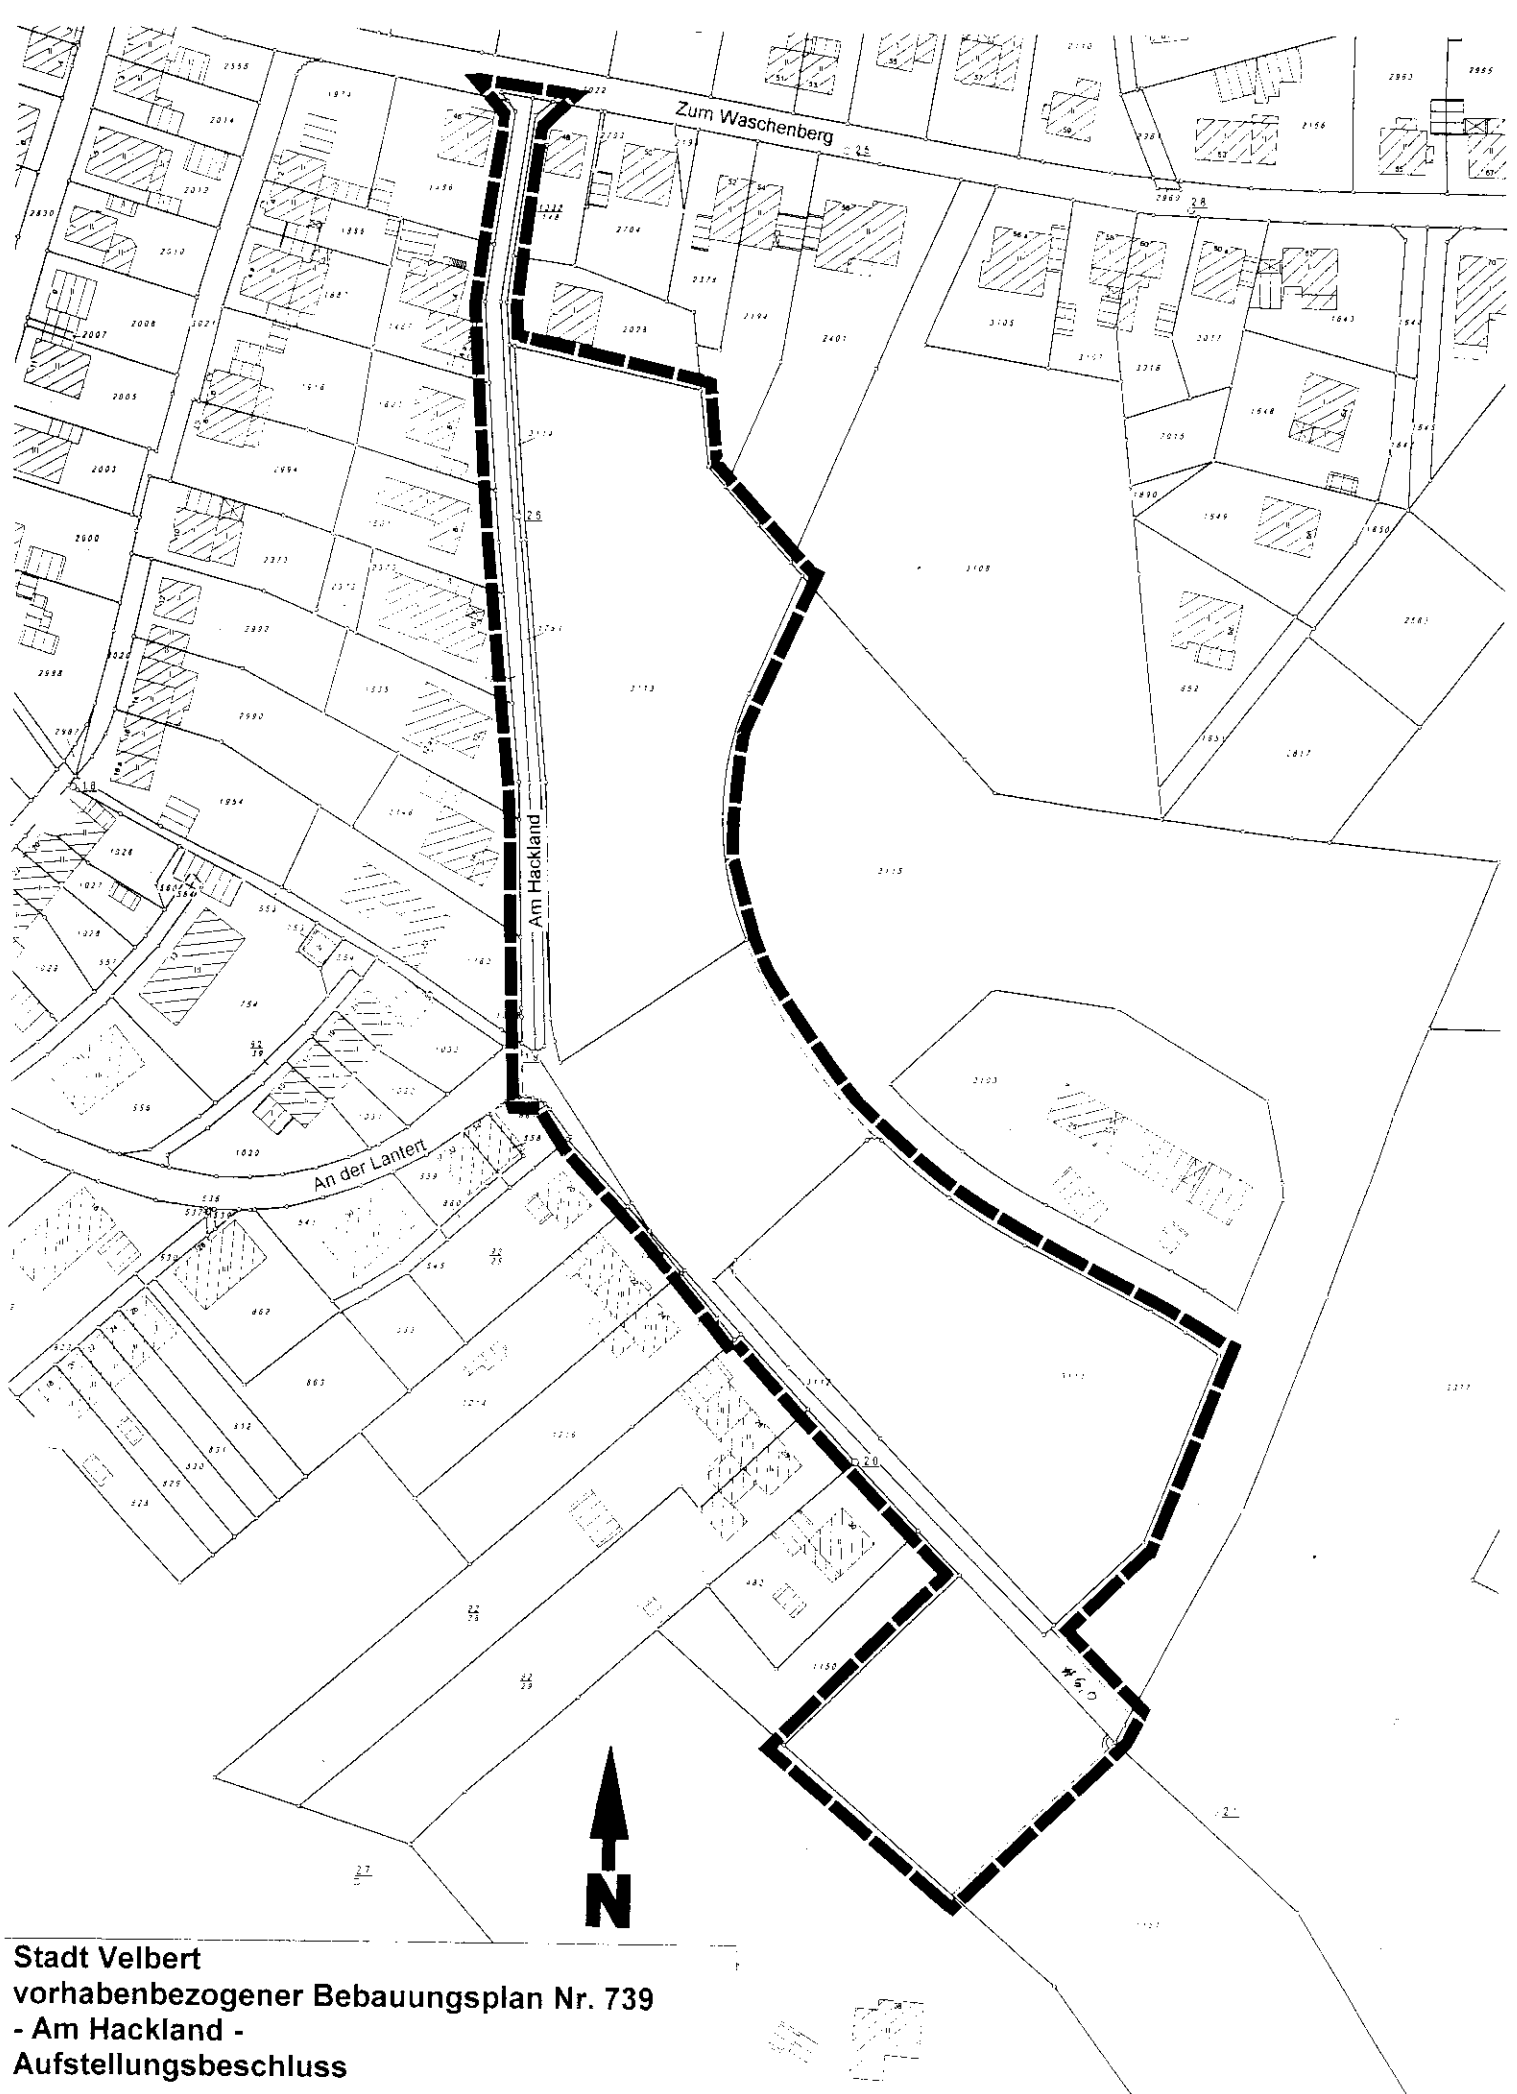

Stadt Velbert
vorhabenbezogener Bebauungsplan Nr. 739
- Am Hackland -
Aufstellungsbeschluss

Velbert, Oktober 2006