


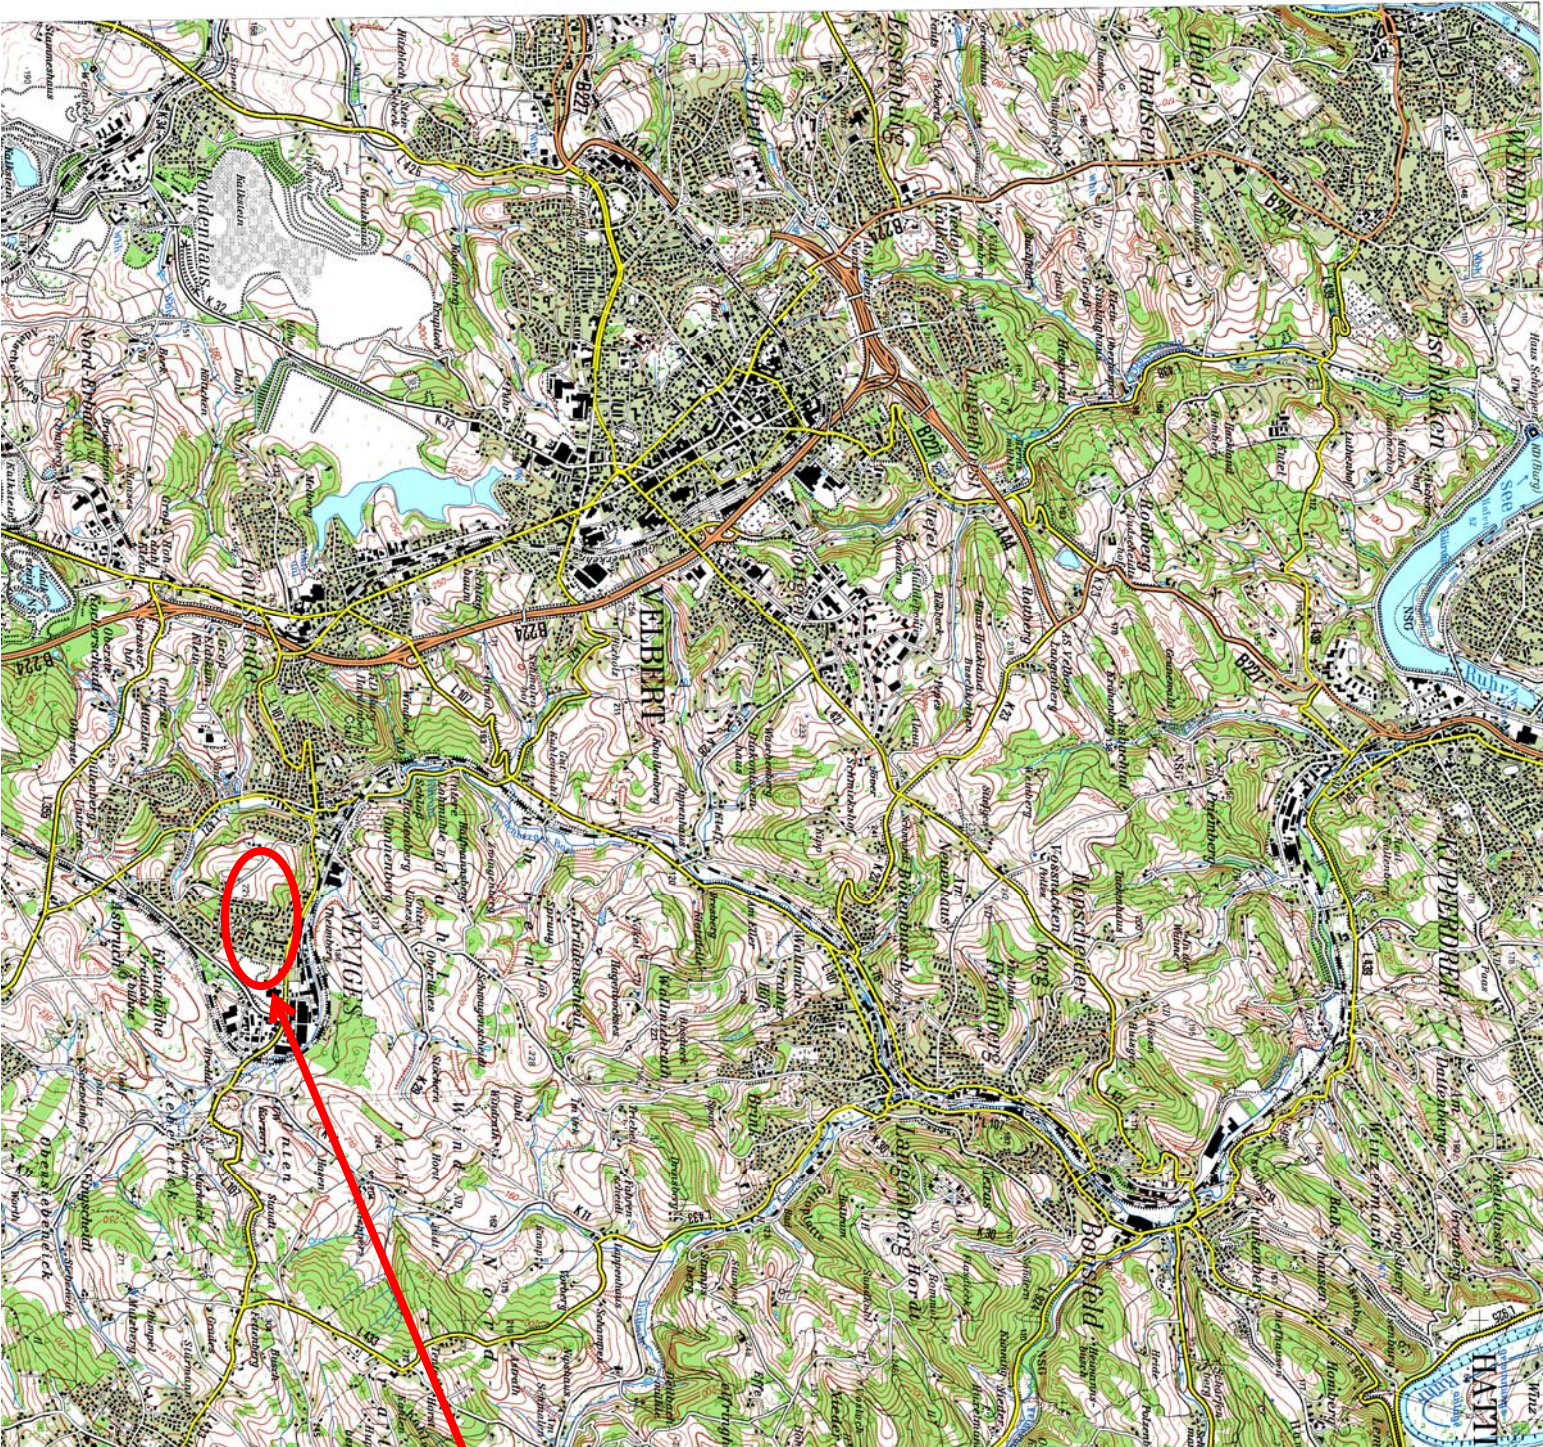

Bebauungsplangebiet  
Nr. 401 - Im Siepen -  
3. Änderung