


Anlage 2 – Überschwemmungsgebiete

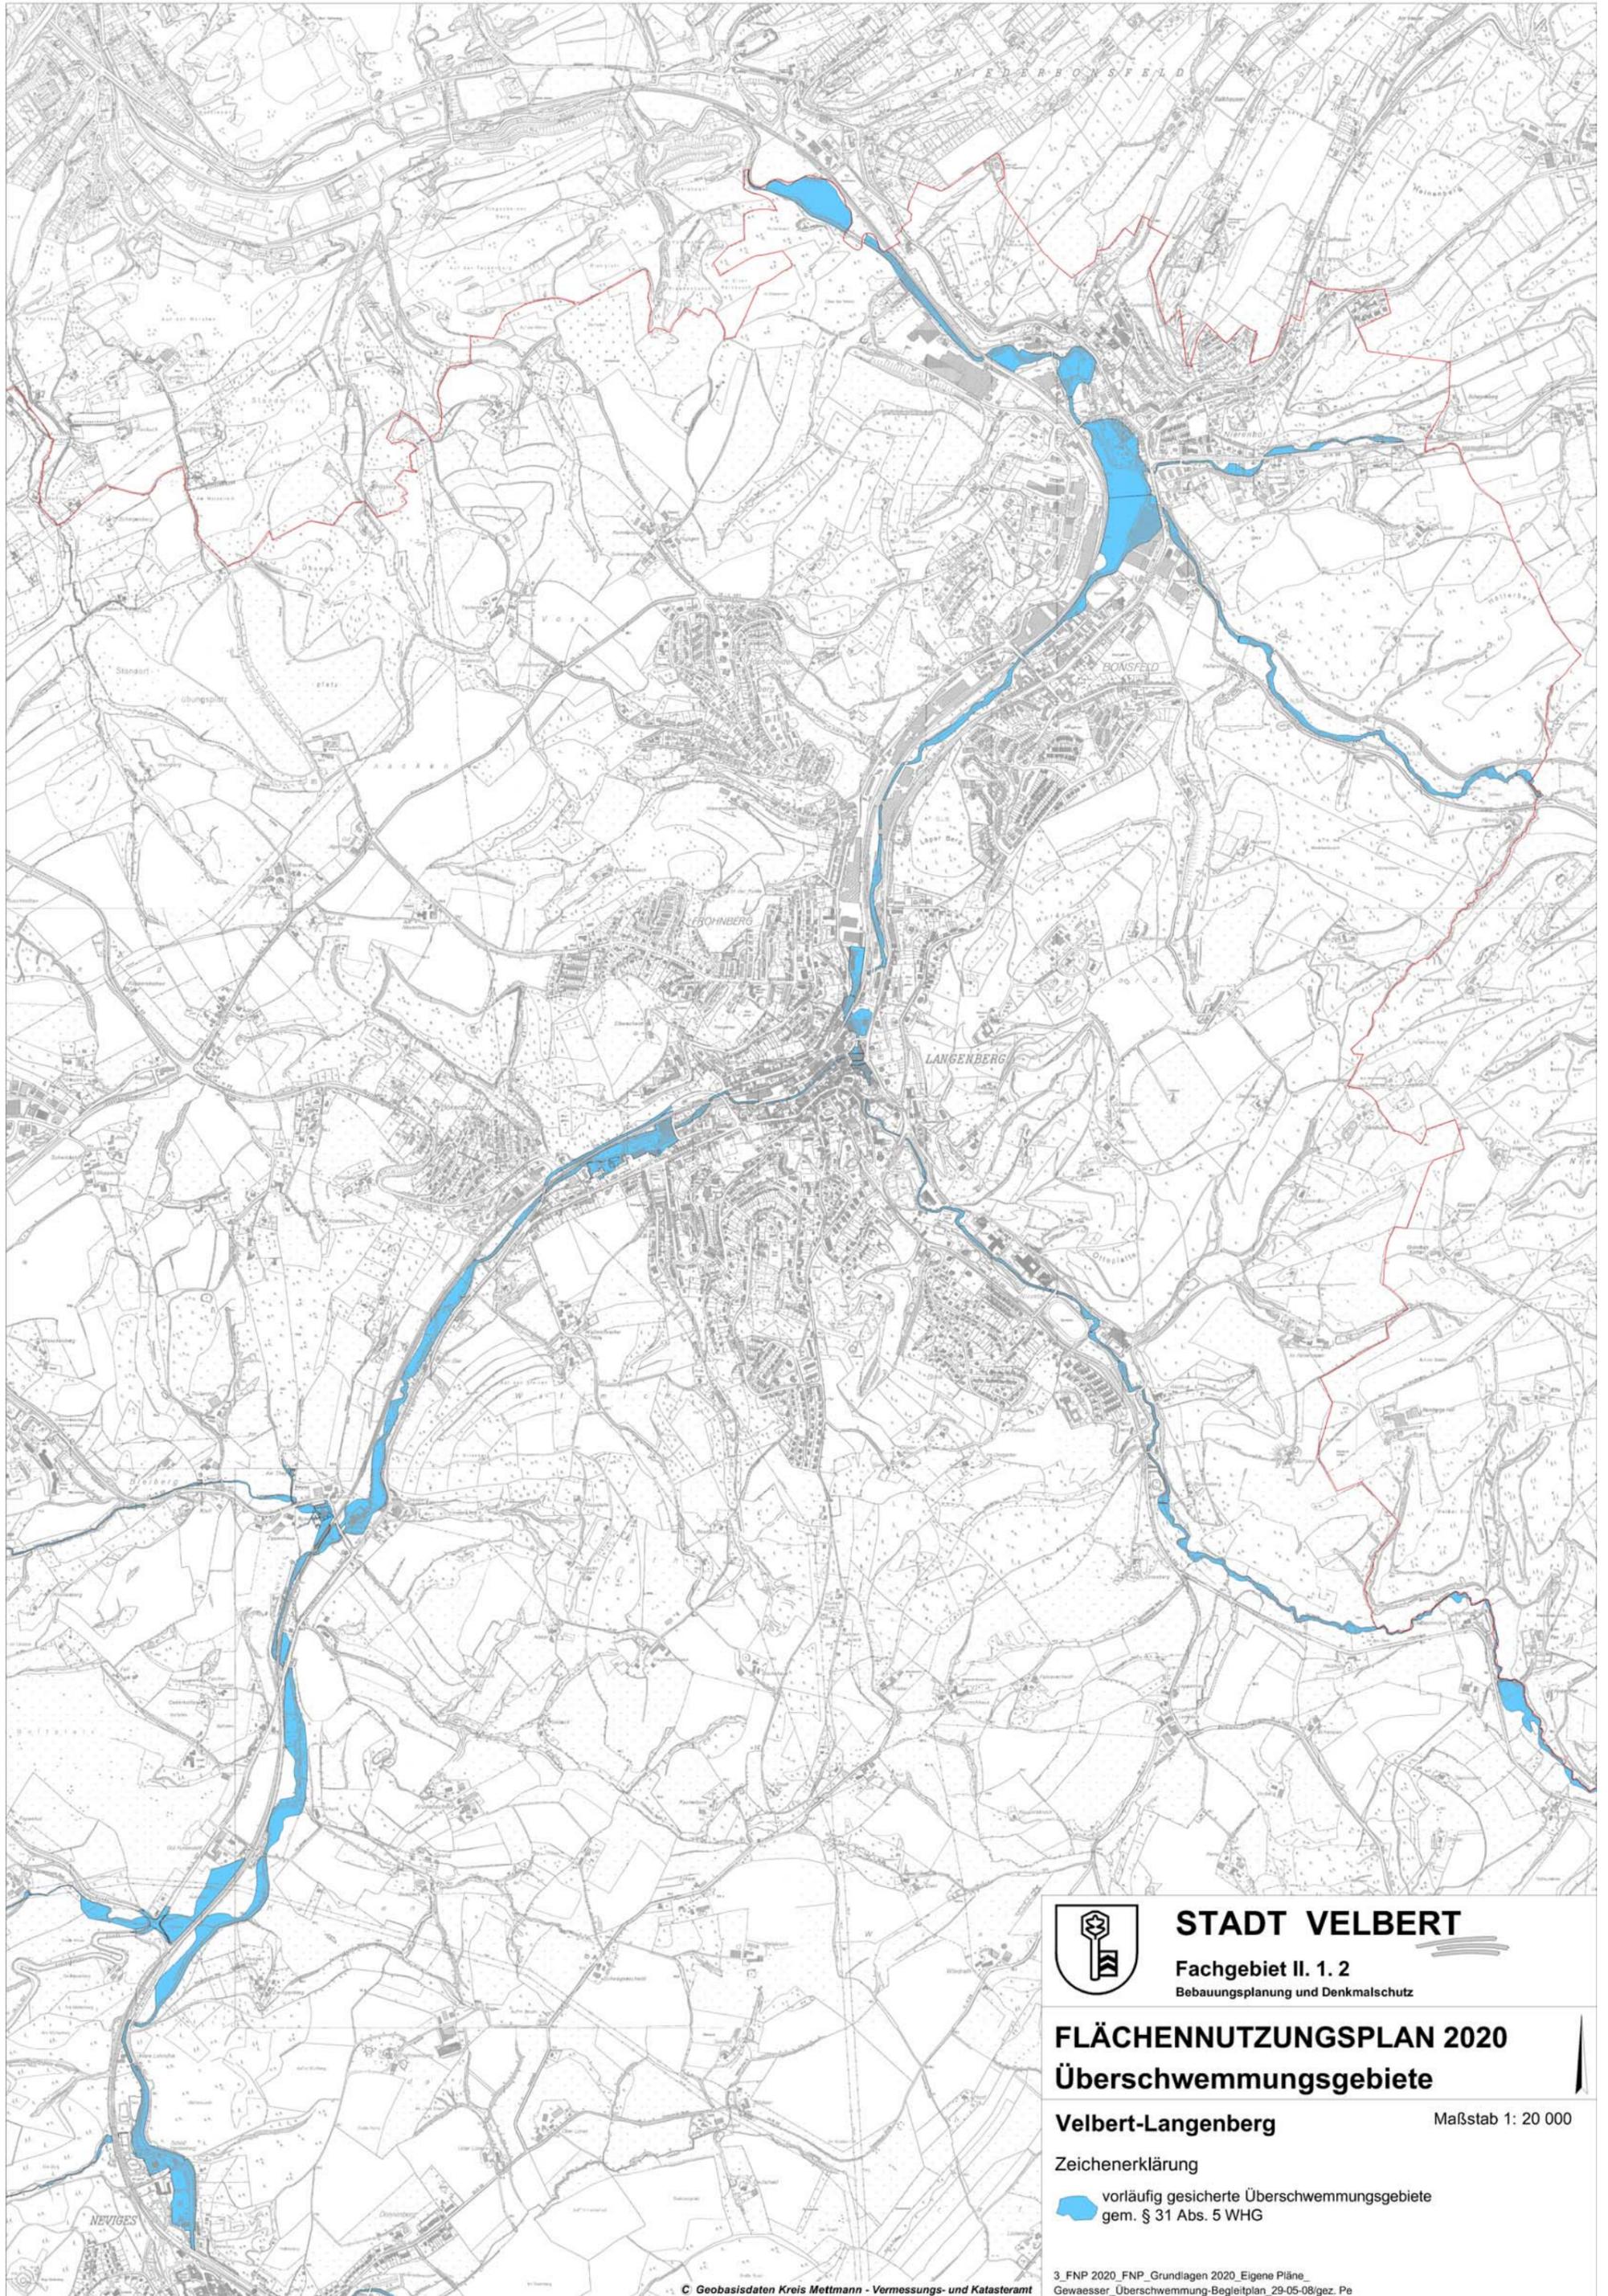

STADT VELBERT

Fachgebiet II. 1.2

Bebauungsplanung und Denkmalschutz


FLÄCHENNUTZUNGSPLAN 2020
Überschwemmungsgebiete

Velbert-Langenberg

Maßstab 1: 20 000

Zeichenerklärung

 vorläufig gesicherte Überschwemmungsgebiete
gem. § 31 Abs. 5 WHG

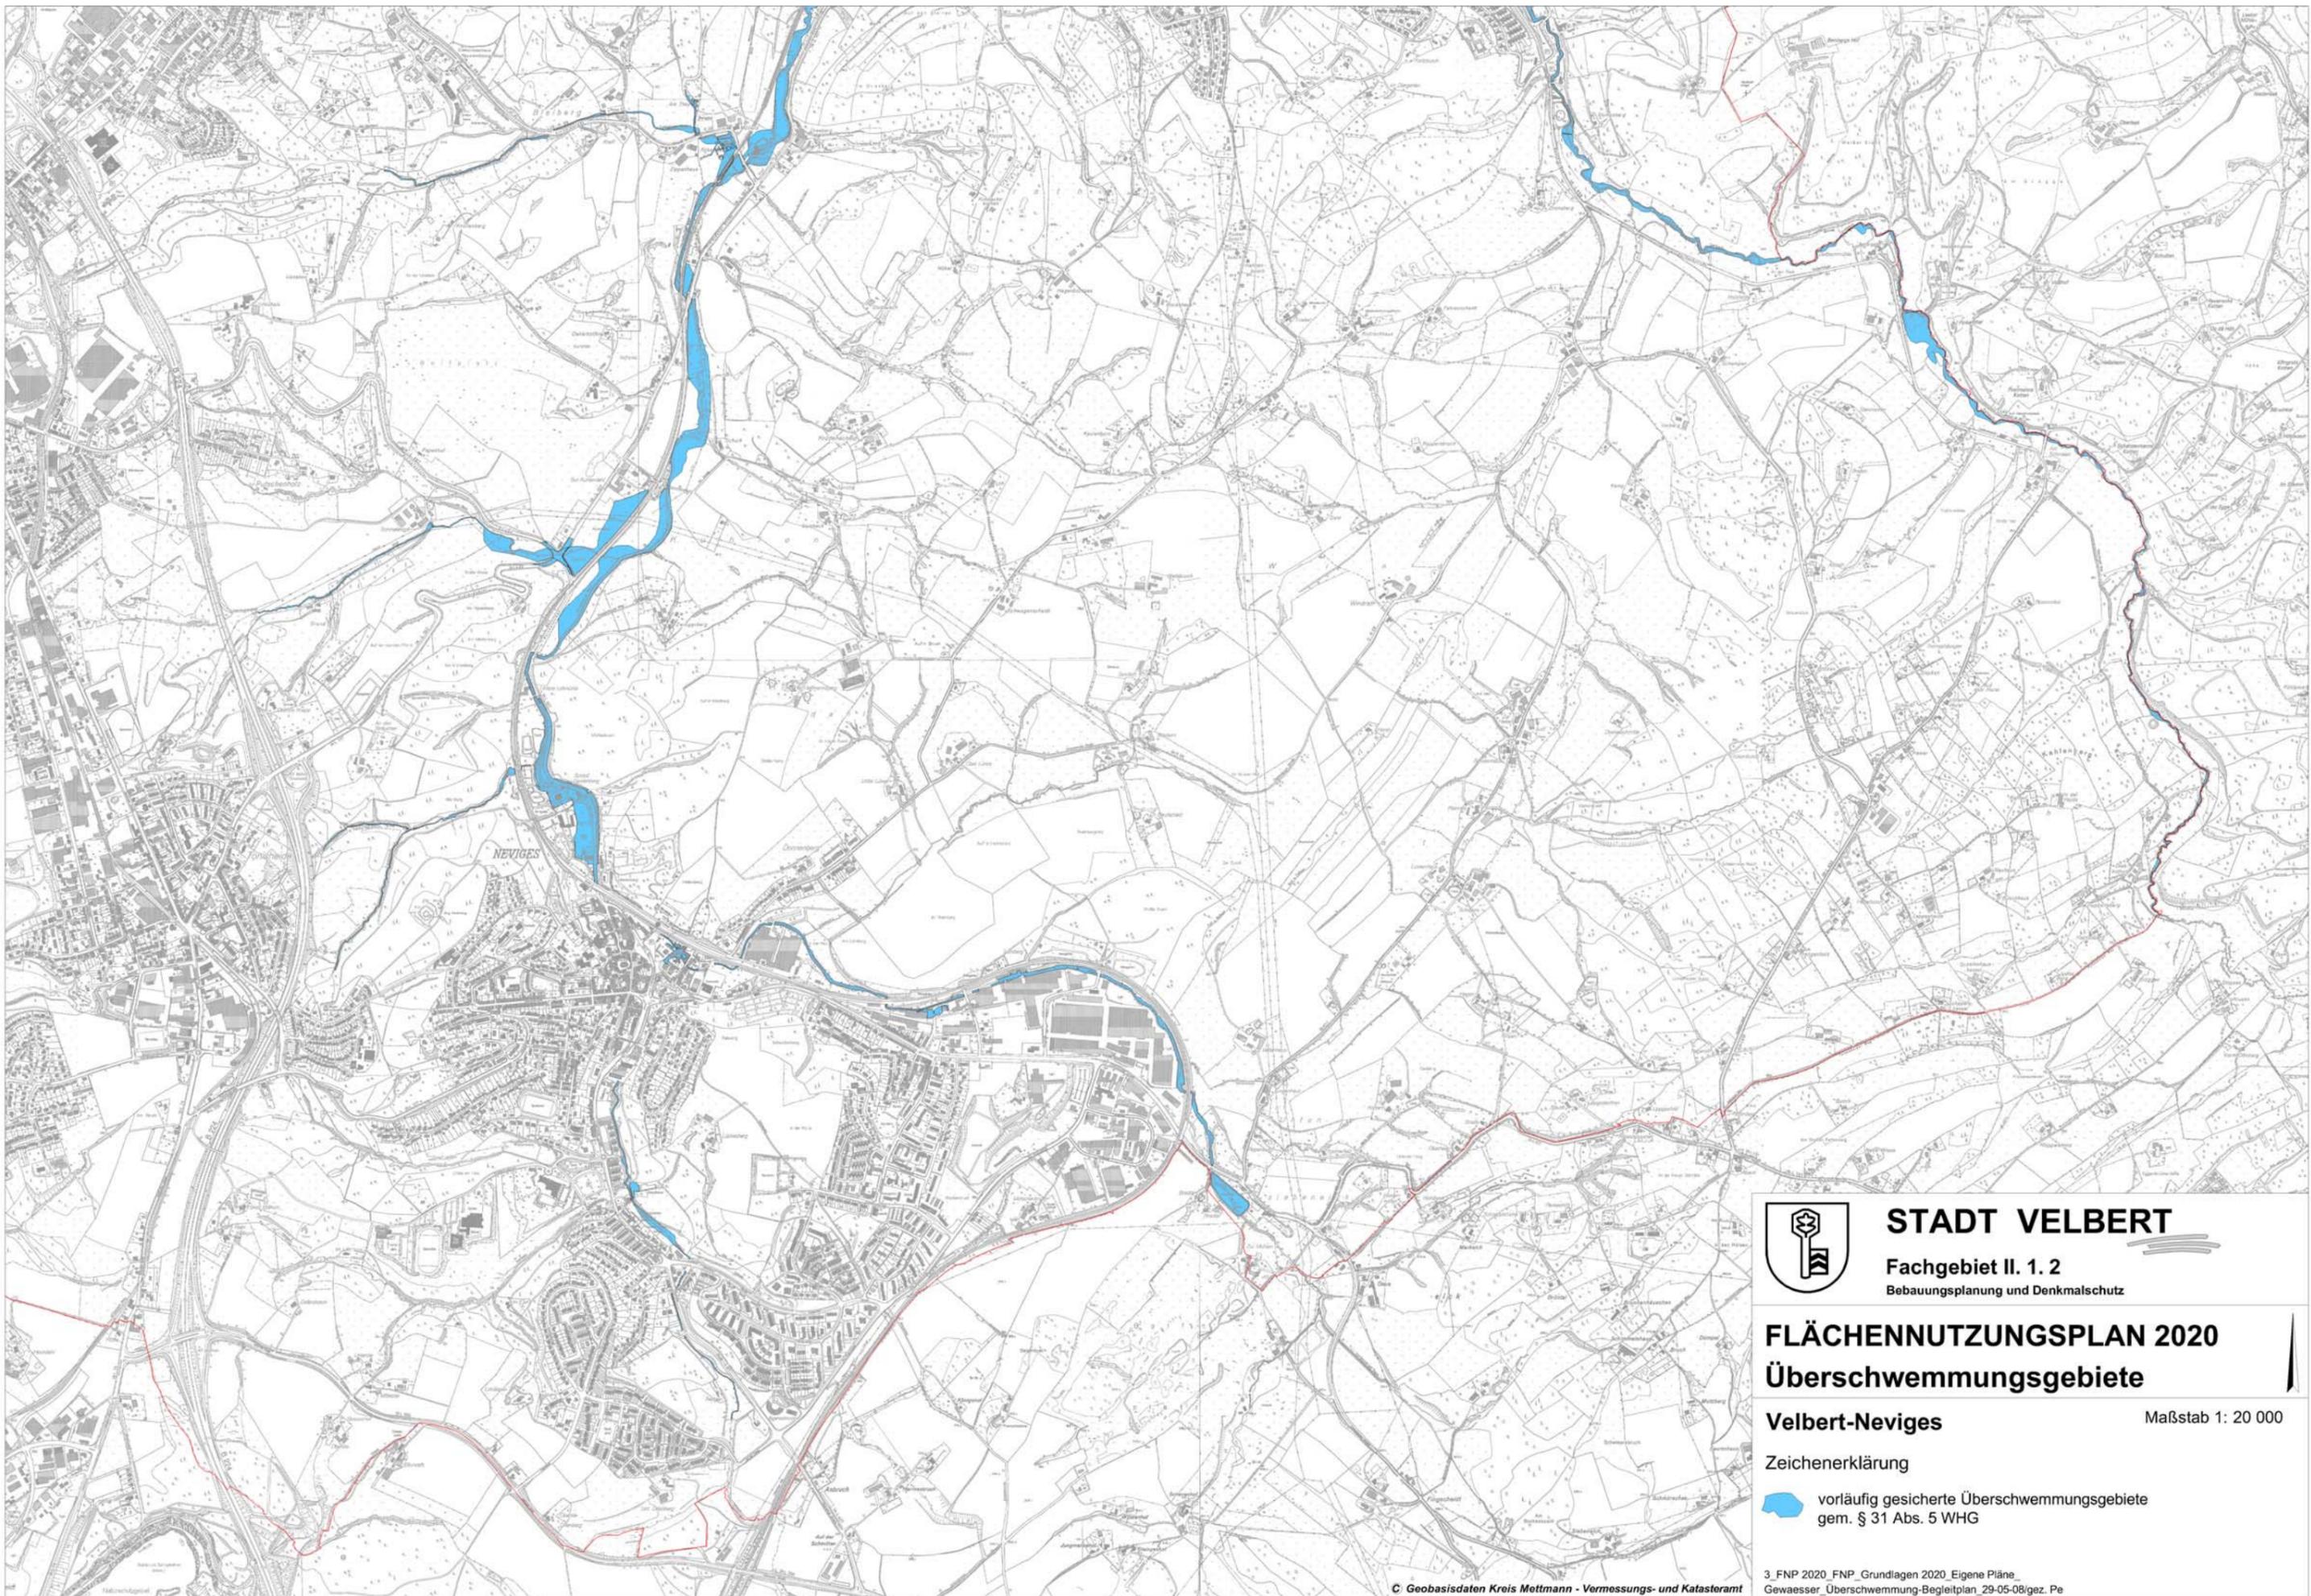

STADT VELBERT

Fachgebiet II. 1. 2
Bebauungsplanung und Denkmalschutz


FLÄCHENNUTZUNGSPLAN 2020
Überschwemmungsgebiete

Velbert-Nevigis

Maßstab 1: 20 000

Zeichenerklärung

 vorläufig gesicherte Überschwemmungsgebiete
gem. § 31 Abs. 5 WHG

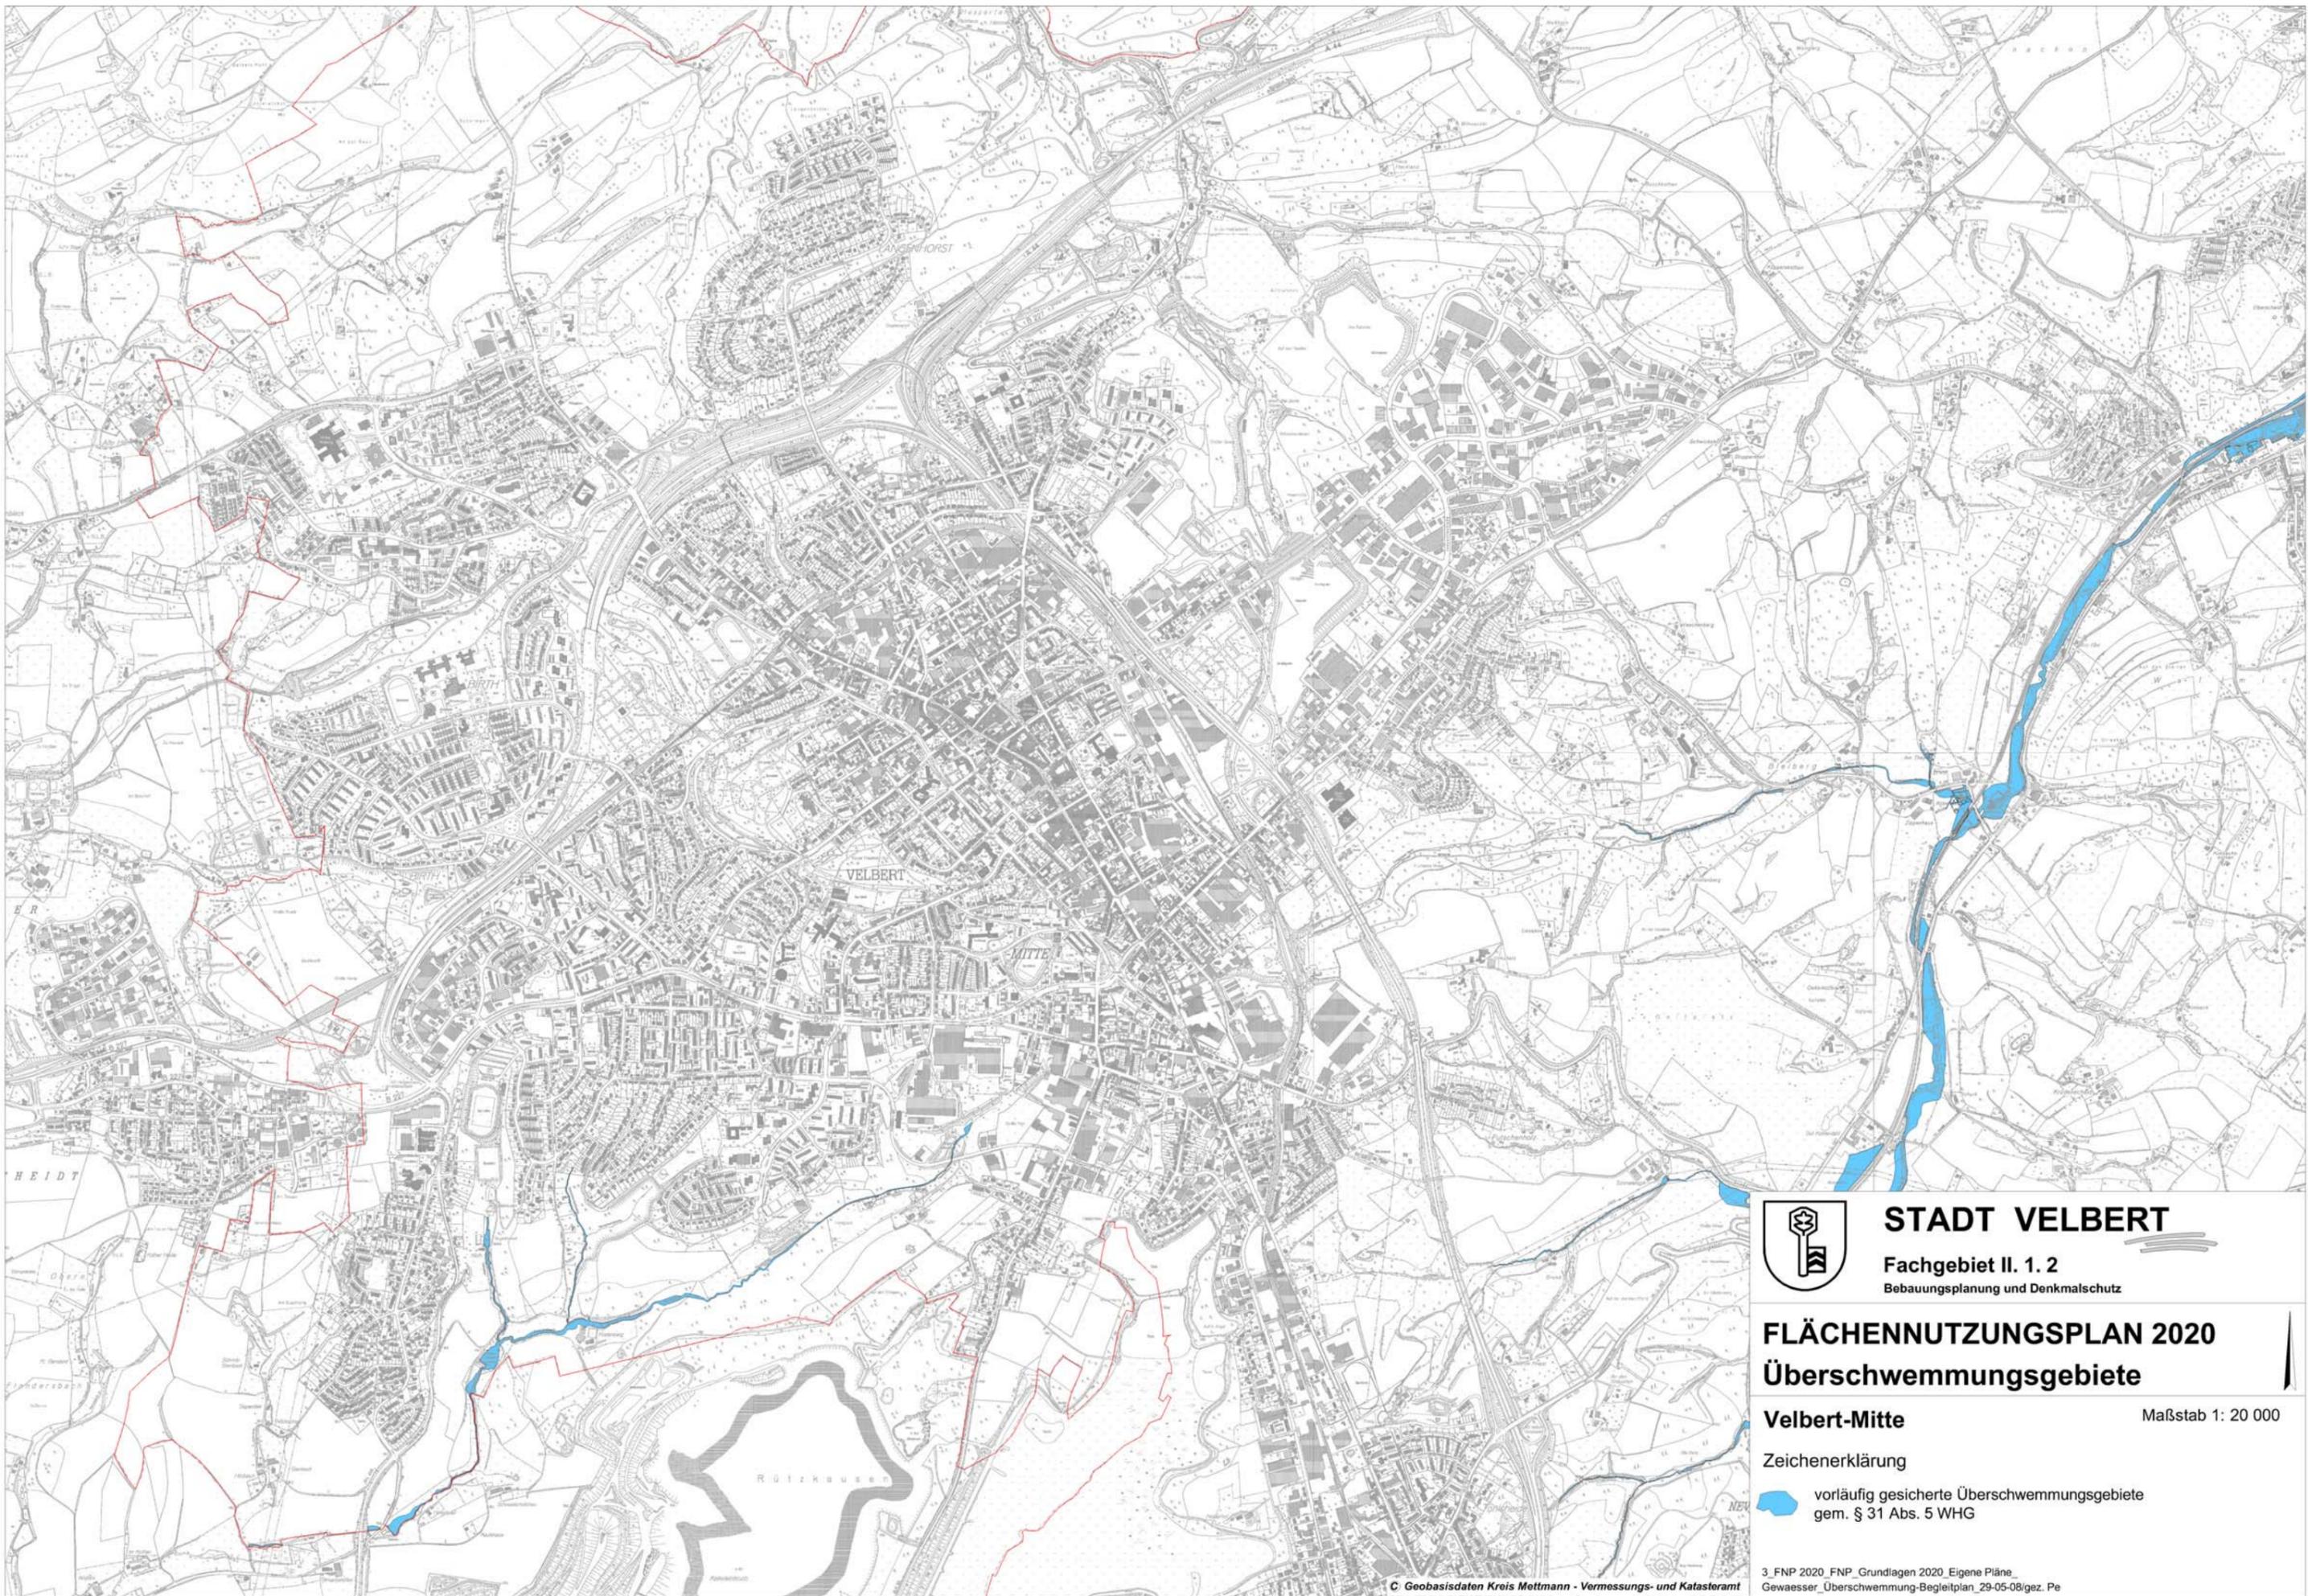

STADT VELBERT

Fachgebiet II. 1. 2
Bebauungsplanung und Denkmalschutz

FLÄCHENNUTZUNGSPLAN 2020 Überschwemmungsgebiete

Velbert-Mitte

Maßstab 1: 20 000

Zeichenerklärung

 vorläufig gesicherte Überschwemmungsgebiete
gem. § 31 Abs. 5 WHG