


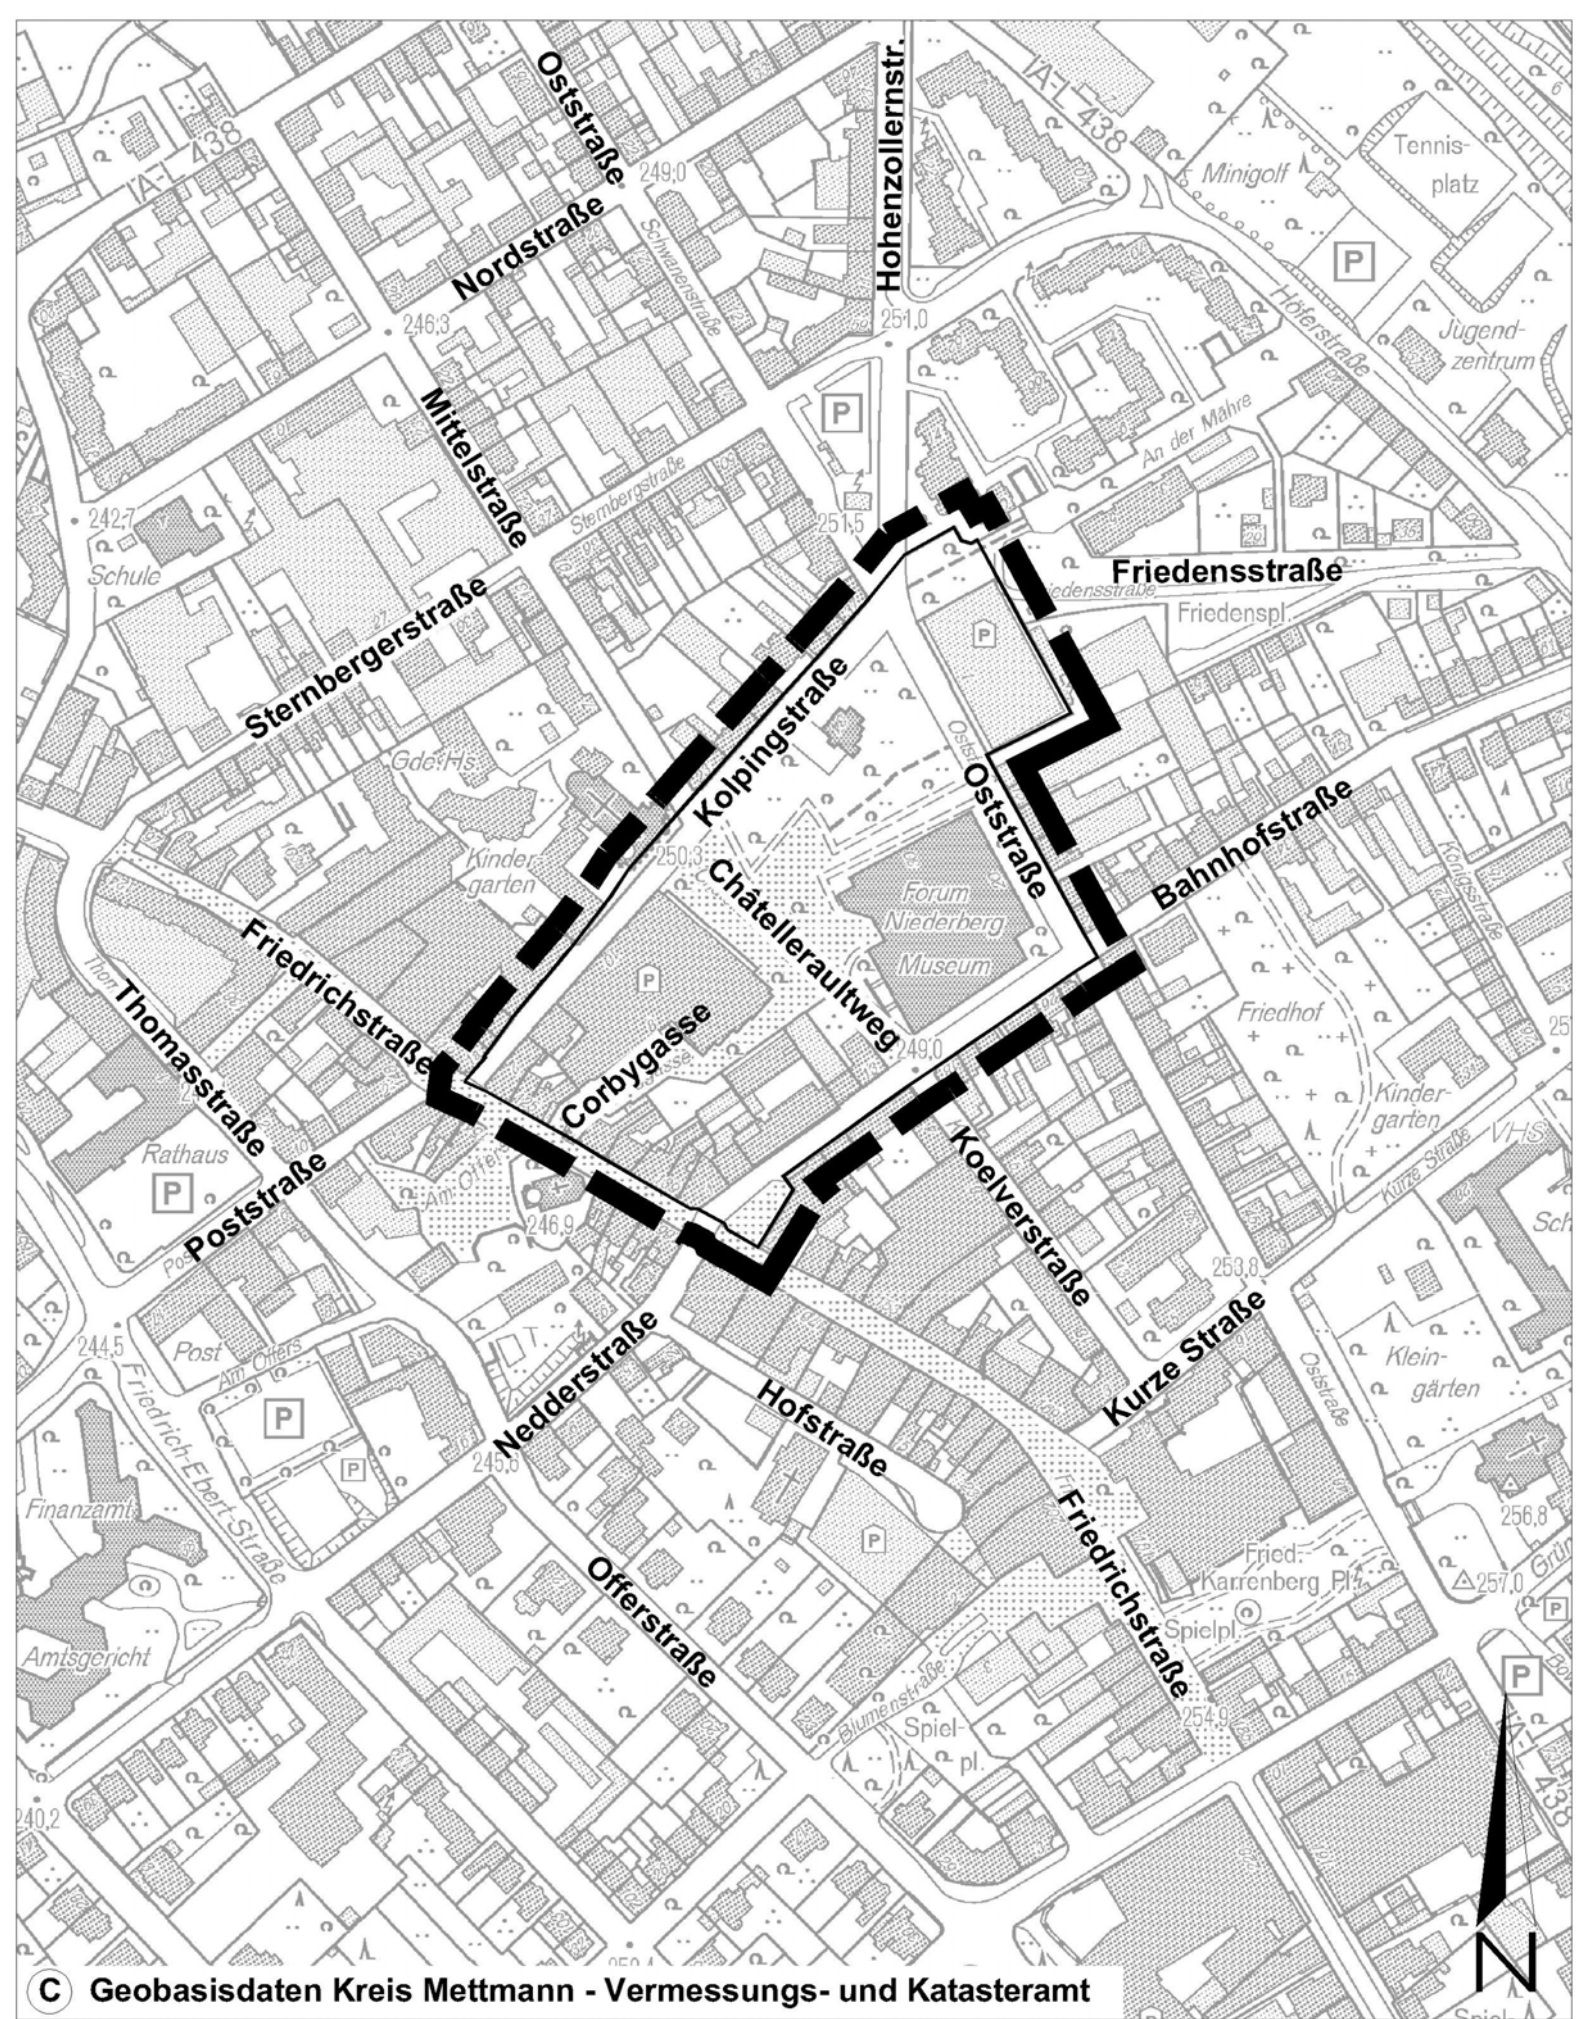

© Geobasisdaten Kreis Mettmann - Vermessungs- und Katasteramt

Bebauungsplangebiet Nr. 616.03 - Marktzentrum -