



STADT VELBERT

Fachgebiet 3.1.1

Umwelt, Stadtentwicklung und Klimaschutz


FLÄCHENNUTZUNGSPLAN

5. Änderung - Röntgenstraße -
Stadtbezirk Velbert - Mitte

AUFSTELLUNGSBESCHLUSS

Maßstab 1: 5000

Oktober 2011

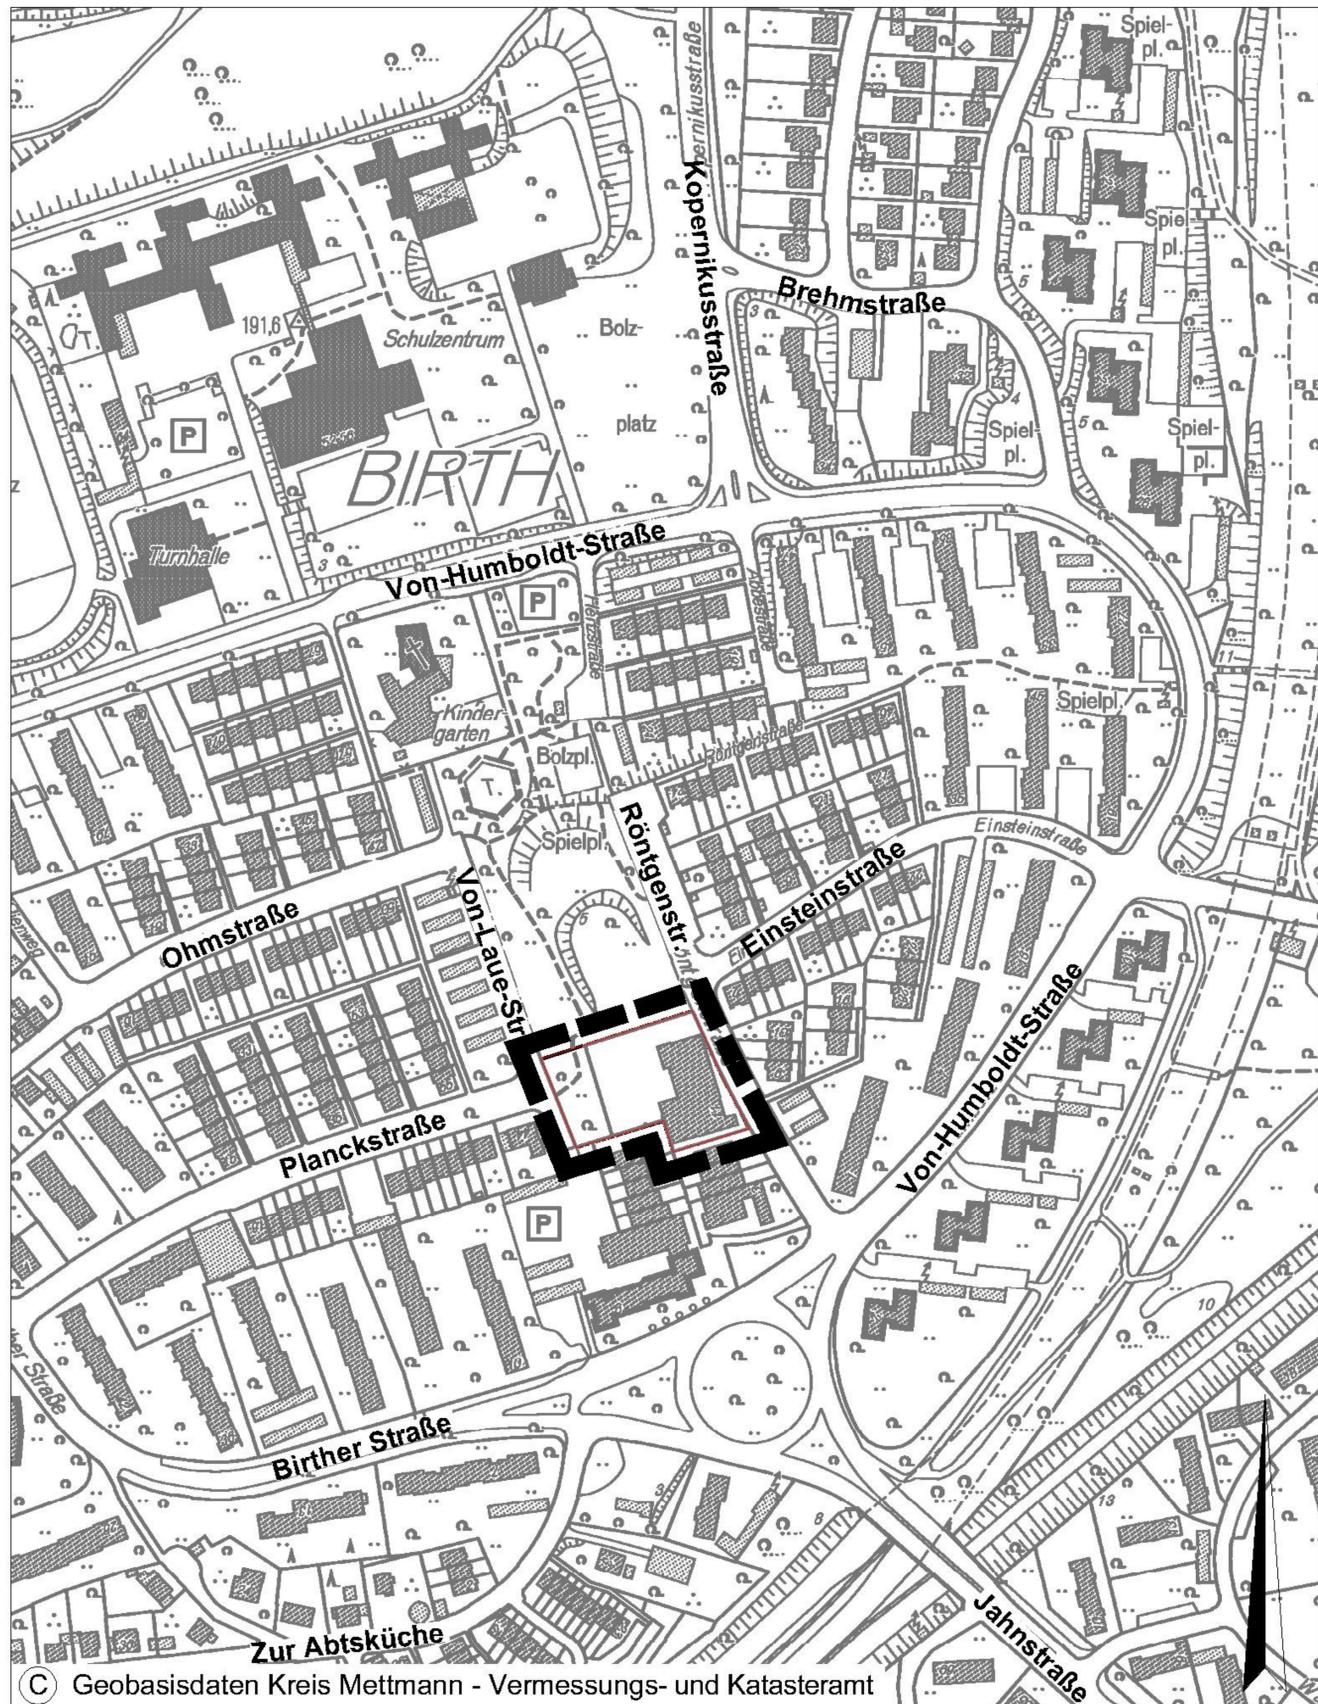

ZEICHENERKLÄRUNG



Grenze des räumlichen Geltungsbereichs