


Friedrichstraße

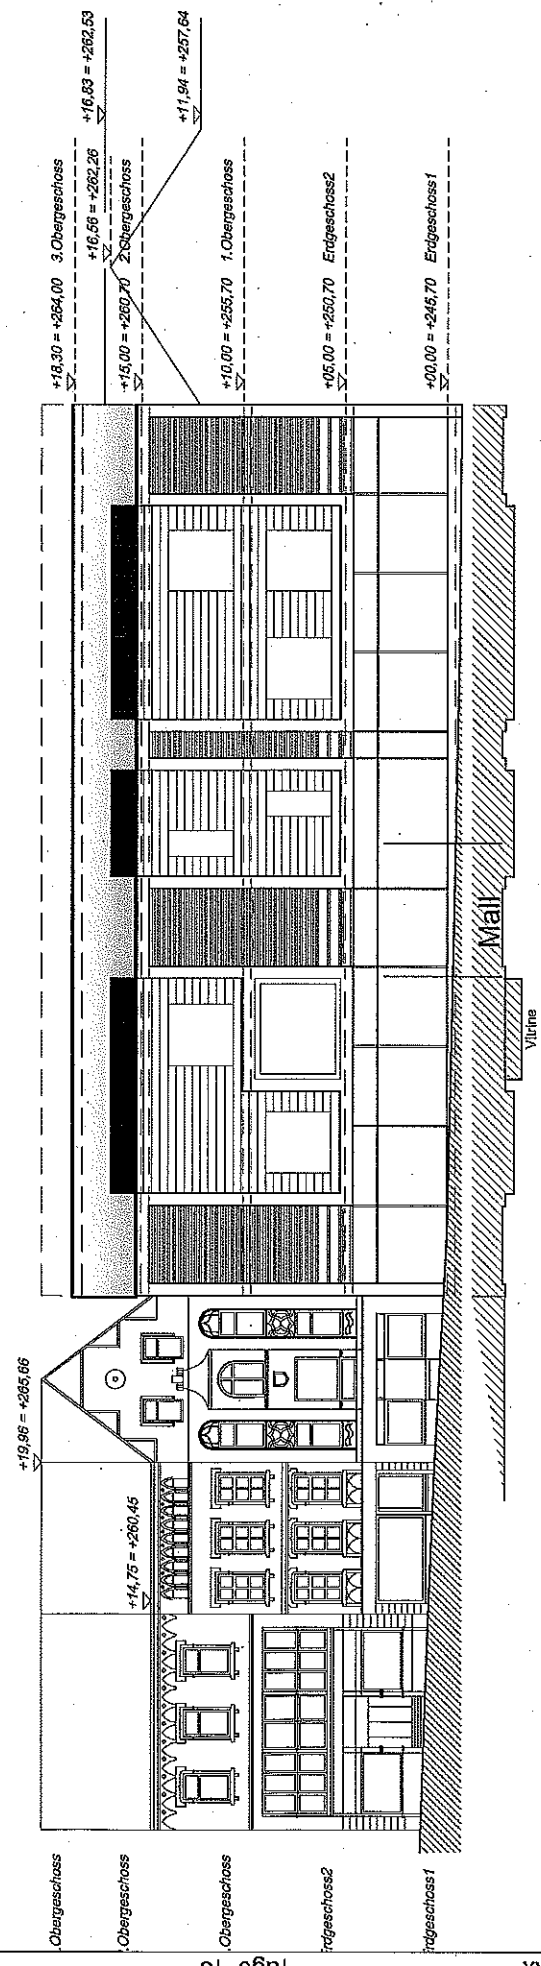

Shopping | Office | Traffic | Industries
 ECE Projektmanagement G.m.b.H. & Co. KG
 Postfach 65 06 40, 22366 Hamburg, Telefon +49 (0) 40 60606-0, Fax +49 (0) 40 60606-4461
 Projekt/Project Title

Gezeichnet
 br / bu / cg
 Maßstab/Scale
 1:250
 Datum/Date of Issue
 06.03.2012

Variante af2
 CD Phase 2

Markzentrum Velbert
 Darstellung/Creating Name
 Abwicklung Fassade Friedrichstraße