


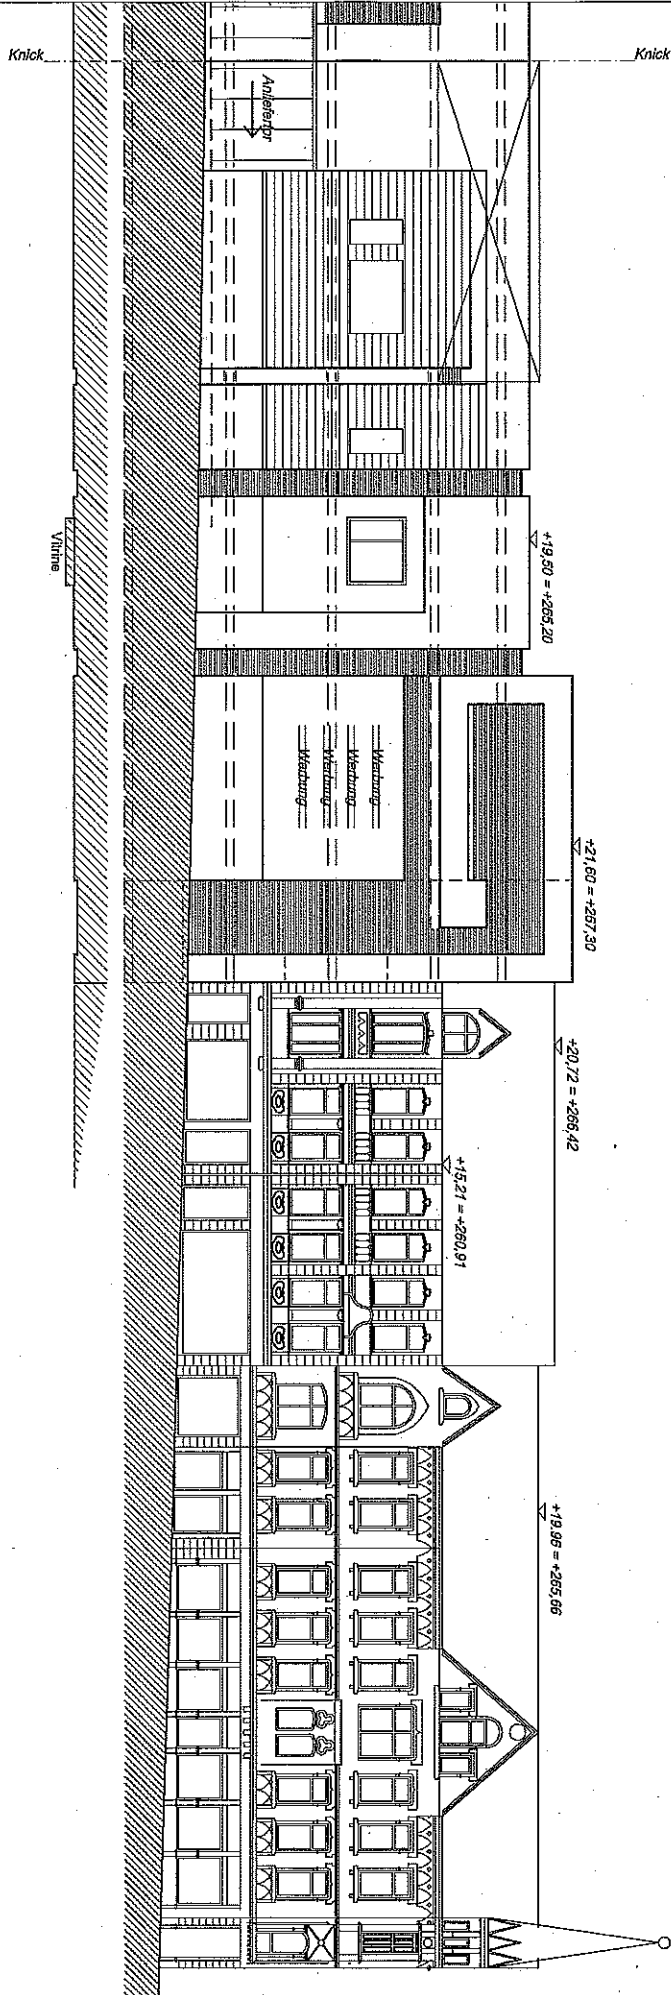

Kolpingstraße 2-6



Shopping | Office | Traffic | Industries
 ECE Projektmanagement GmbH & Co. KG
 Postfach 65 08 40, 22366 Hamburg, Telefon +49 (0) 40 60006-0, Fax +49 (0) 40 60006-6461



Projekt/Project Title
 Marktzentrum Velbert
 Zeichnung/Drawing Name
 Abwicklung Fassade Kolpingstraße 2-6
 Variante at2
 CD Phase 2
 Gezeichnet
 br / bu / og
 Maßstab/scale
 1:250
 Datum/Date of issue
 06.03.2012