


# Stadtbezirk Velbert-Mitte

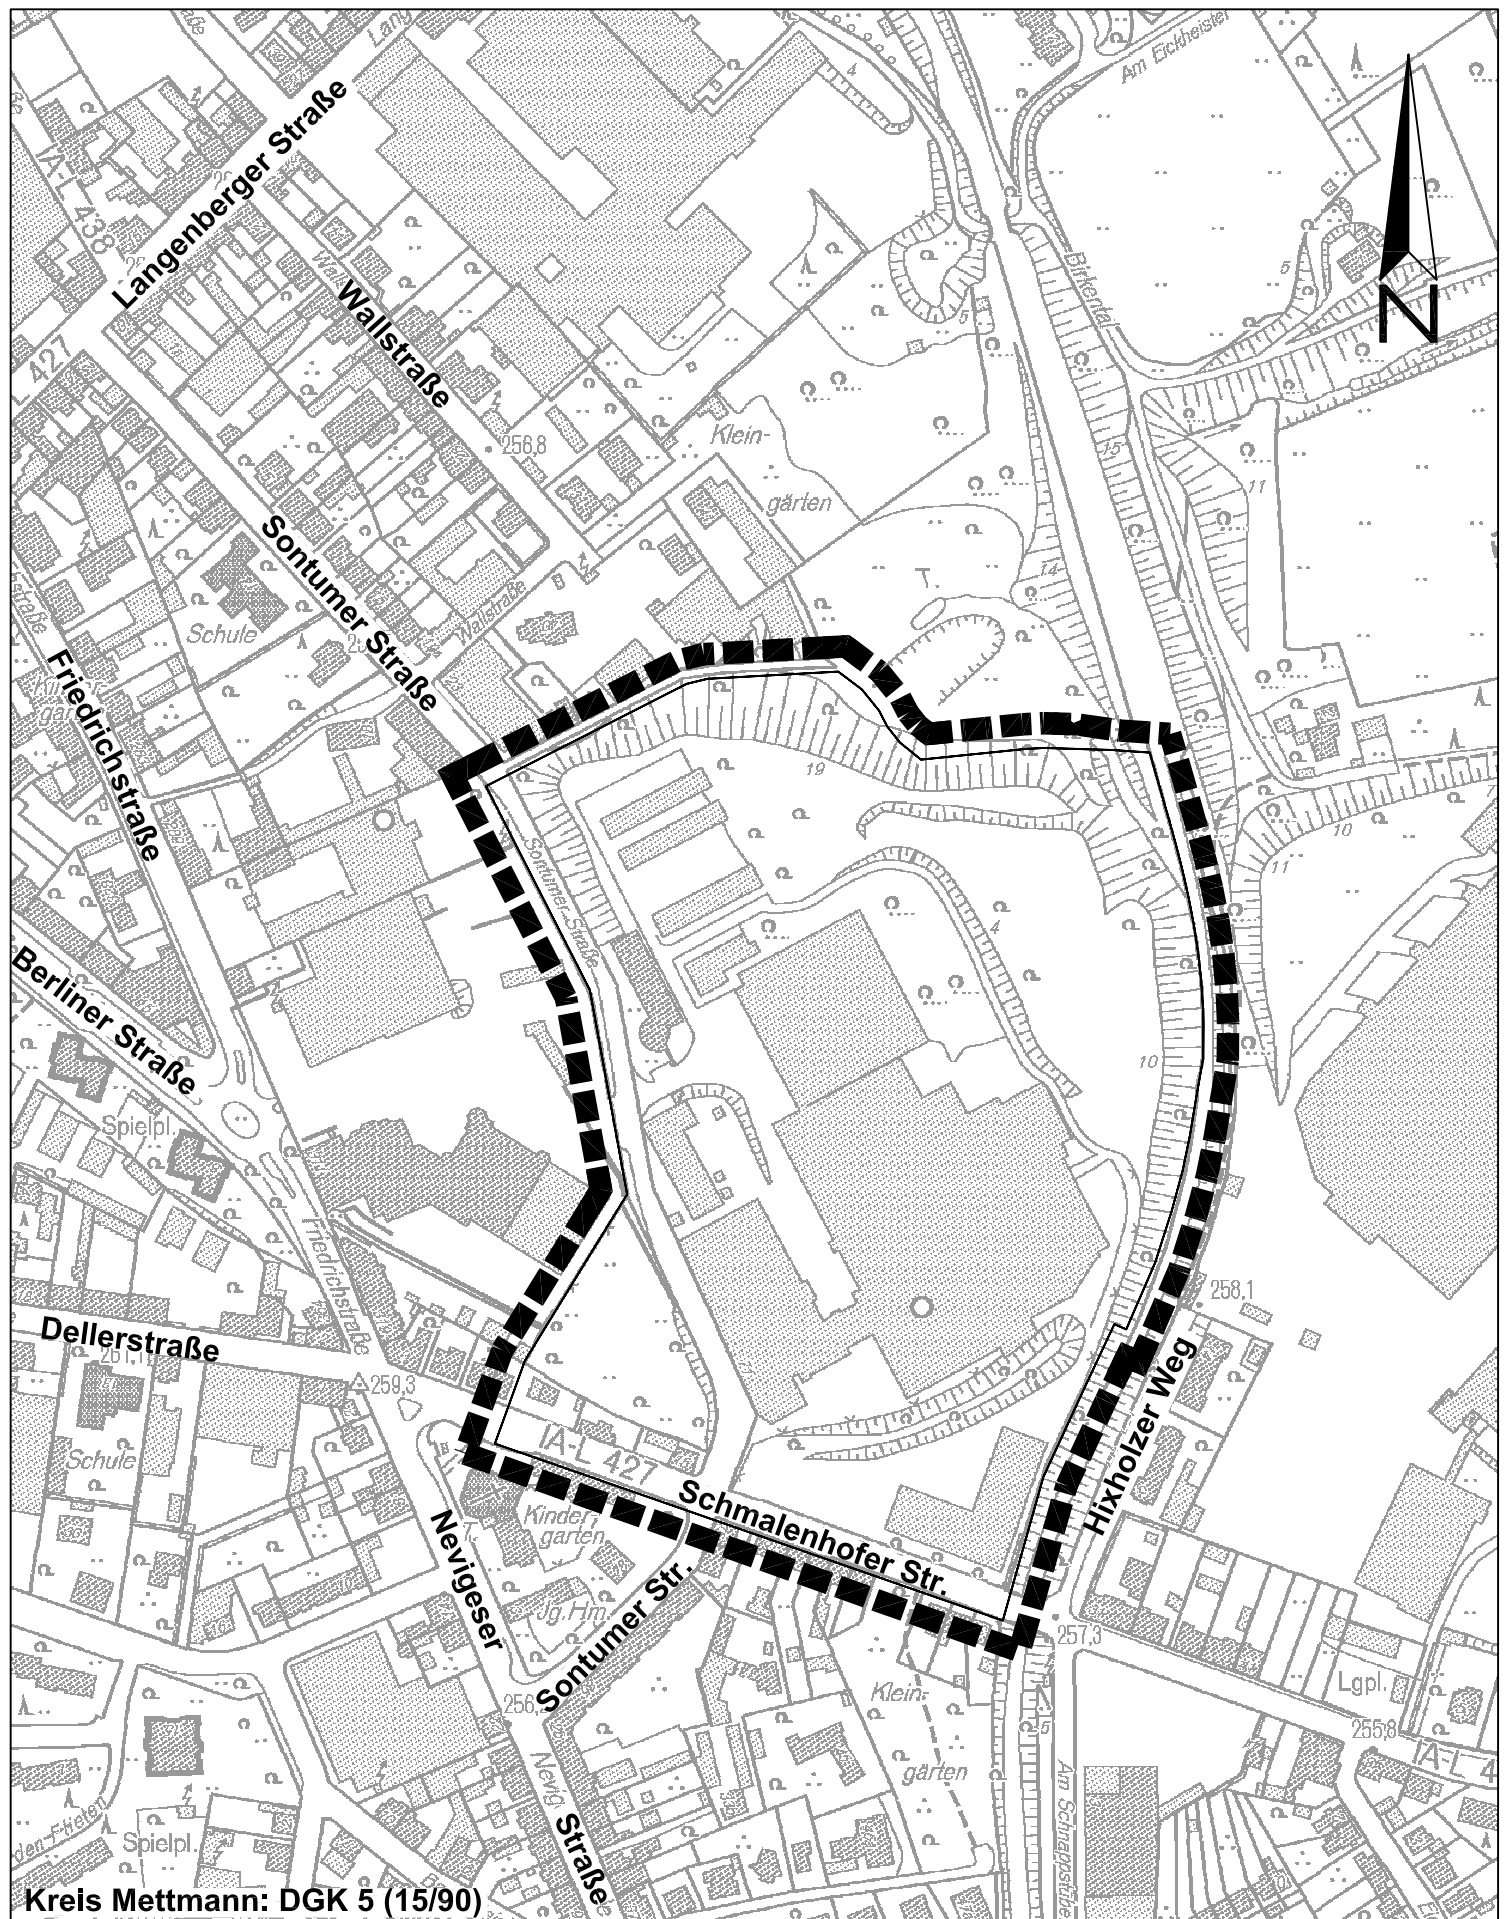

Bebauungsplangebiet Nr. 654 -östliche Sontumer Straße-