


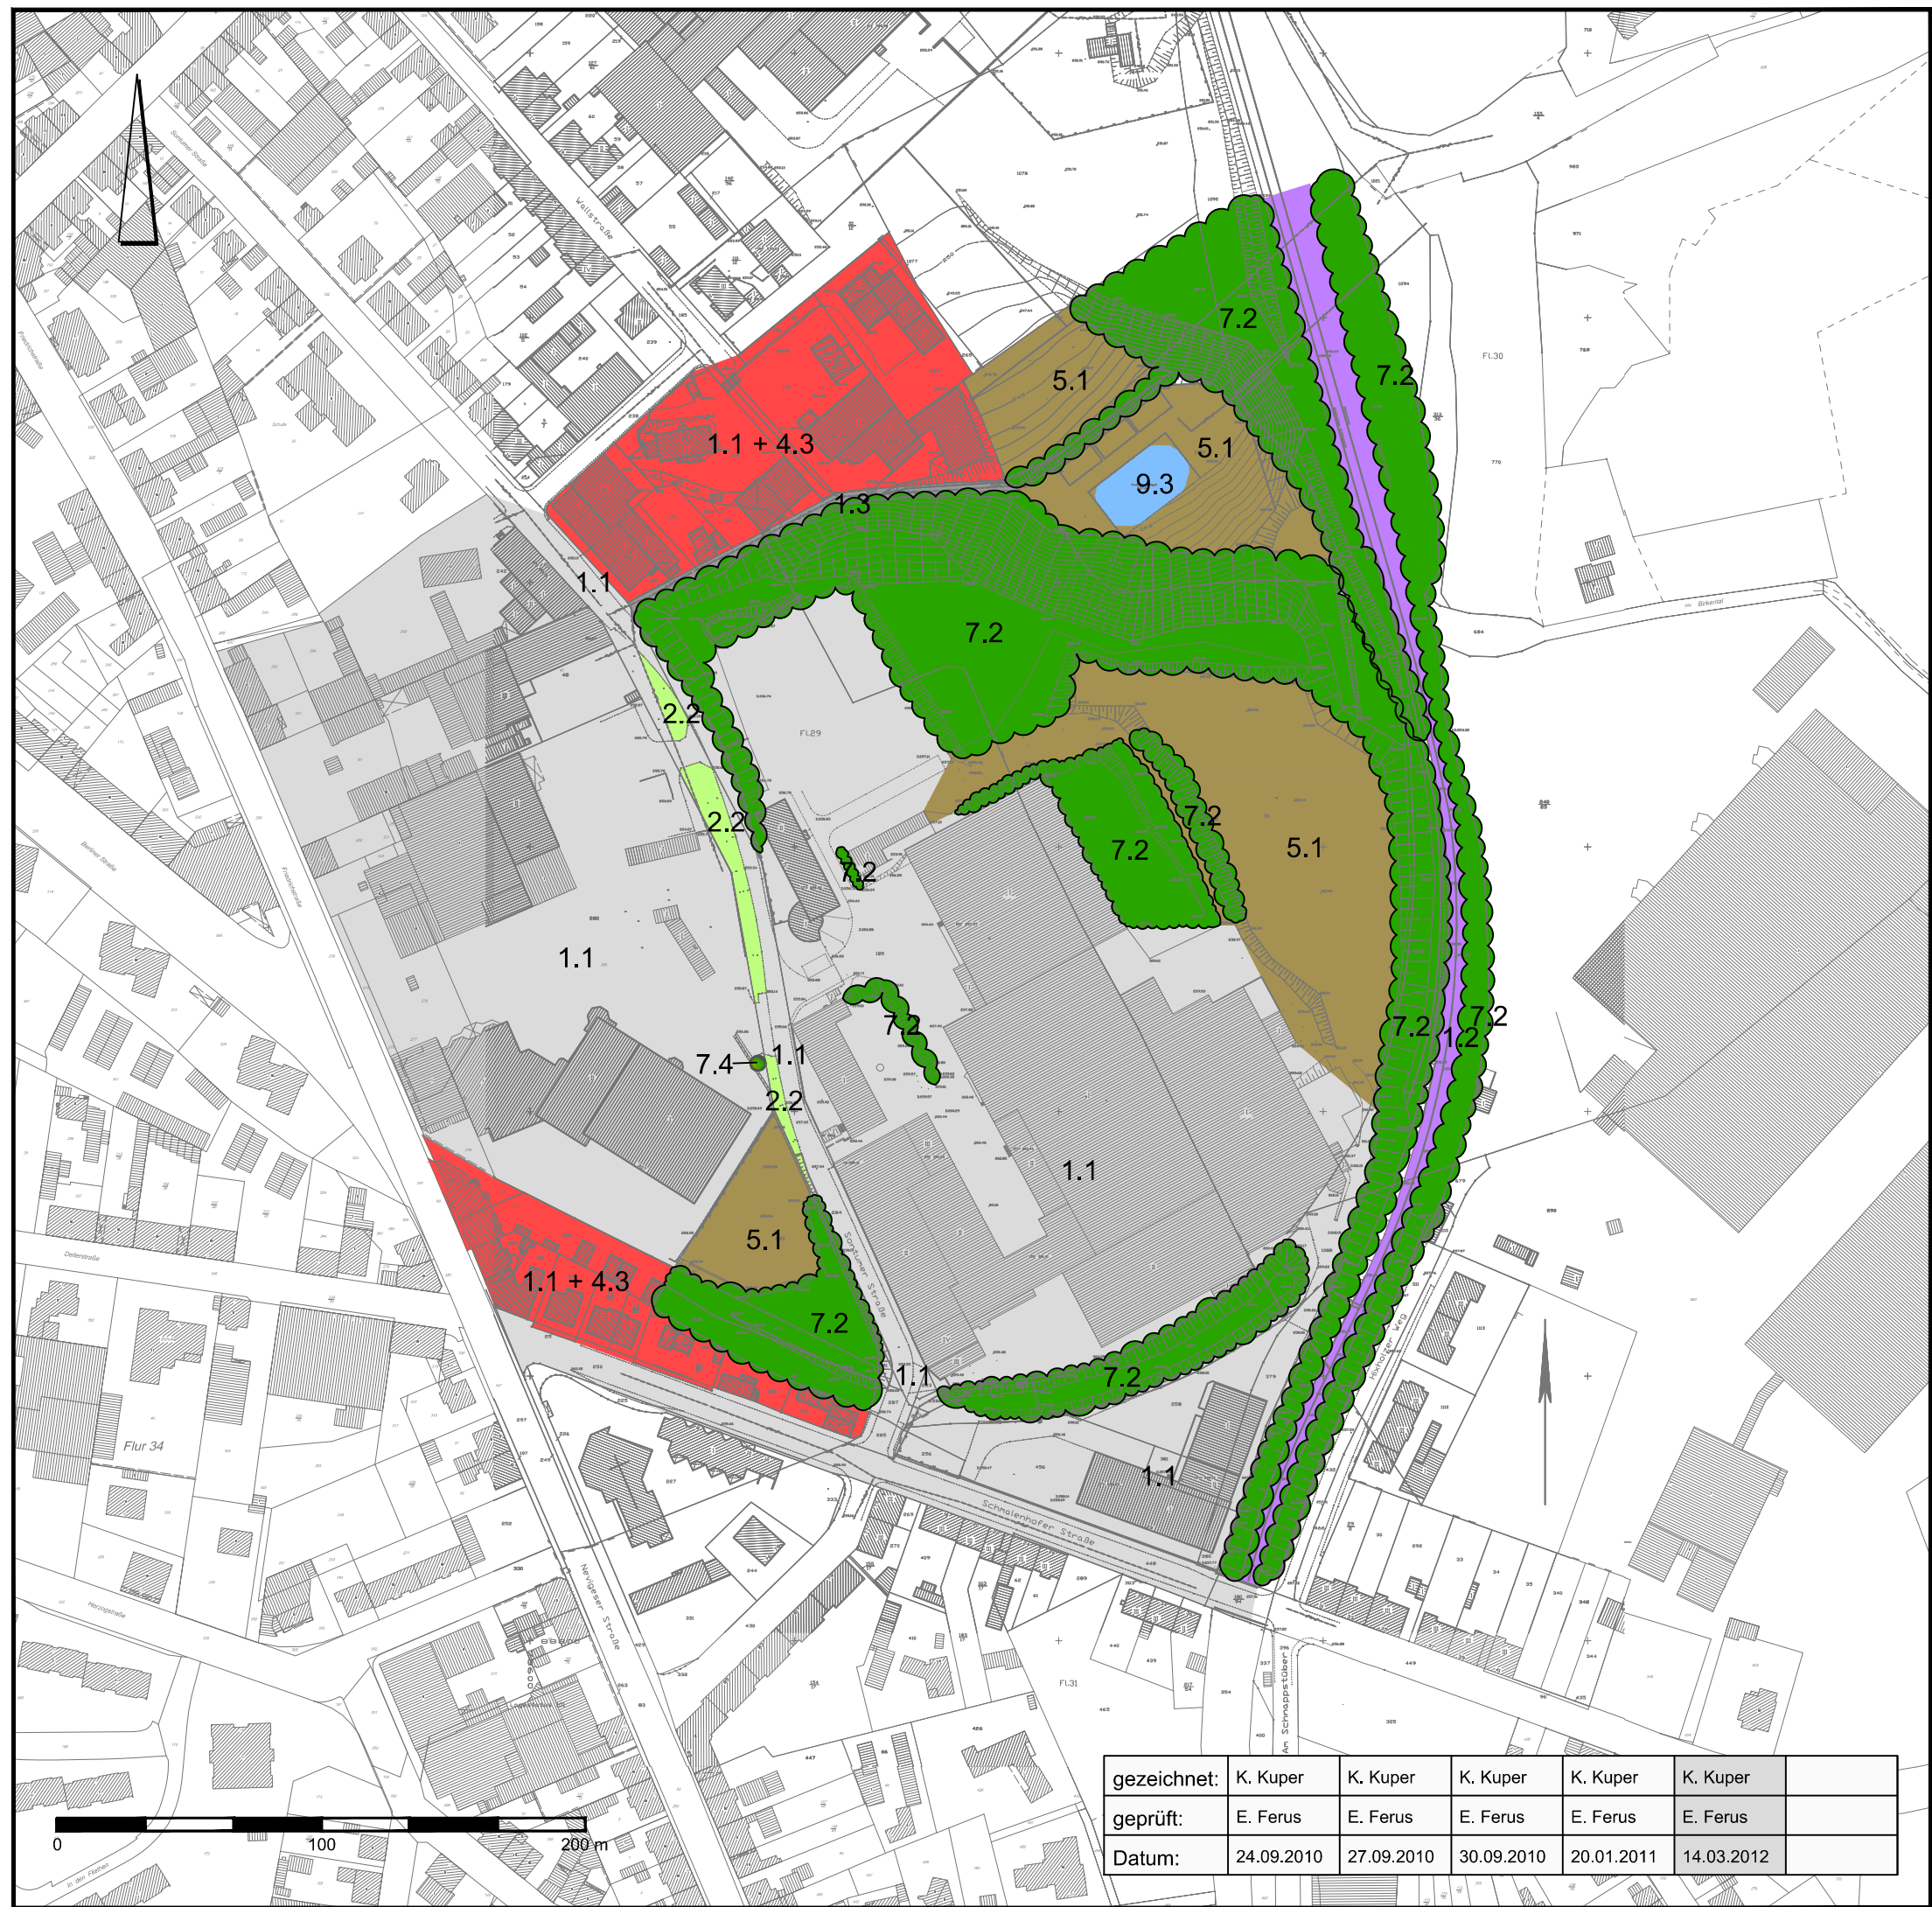

LEGENDE

- Biotoptypen**
- 1.1 versiegelte Flächen (Industrie- und Gewerbeanlagen, Verkehrsflächen u.ä.)
 - 1.2 Gleisbereiche ohne Vegetation
 - 1.3 teilversiegelte oder unversiegelte Betriebsflächen
 - 2.2 Straßenbegleitgrün ohne Gehölzbestand
 - 4.3 Garten, unter 50 % heimische Gehölze
 - 5.1 Brachen, unter 50 % Gehölze
 - 7.2 Gehölzstreifen, Gebüsch etc. mit lebensraumtypischem Gehölzanteil ab 50 %
 - 7.4 Einzelbaum, lebensraumtypisch
 - 9.3 Teich, Kleingewässer, bedingt naturnah



STADT VELBERT

Bauleitplanung Sontumer Straße / Citypark
3. FNP-Änderung, Bebauungspläne Nr. 653 und Nr. 654
Bestand Natur und Landschaft

Maßstab 1 : 2.500 Stand: September 2010

NWP · Planungsgesellschaft mbH · Gesellschaft für räumliche Planung und Forschung
Escherweg 1 · 26121 Oldenburg
Postfach 3867 · 26028 Oldenburg
Telefon 0441/ 97174-0 · Telefax 0441/ 9717473
www.nwp-ol.de · info@nwp-ol.de

gezeichnet:	K. Kuper	K. Kuper	K. Kuper	K. Kuper	K. Kuper	
geprüft:	E. Ferus	E. Ferus	E. Ferus	E. Ferus	E. Ferus	
Datum:	24.09.2010	27.09.2010	30.09.2010	20.01.2011	14.03.2012	