


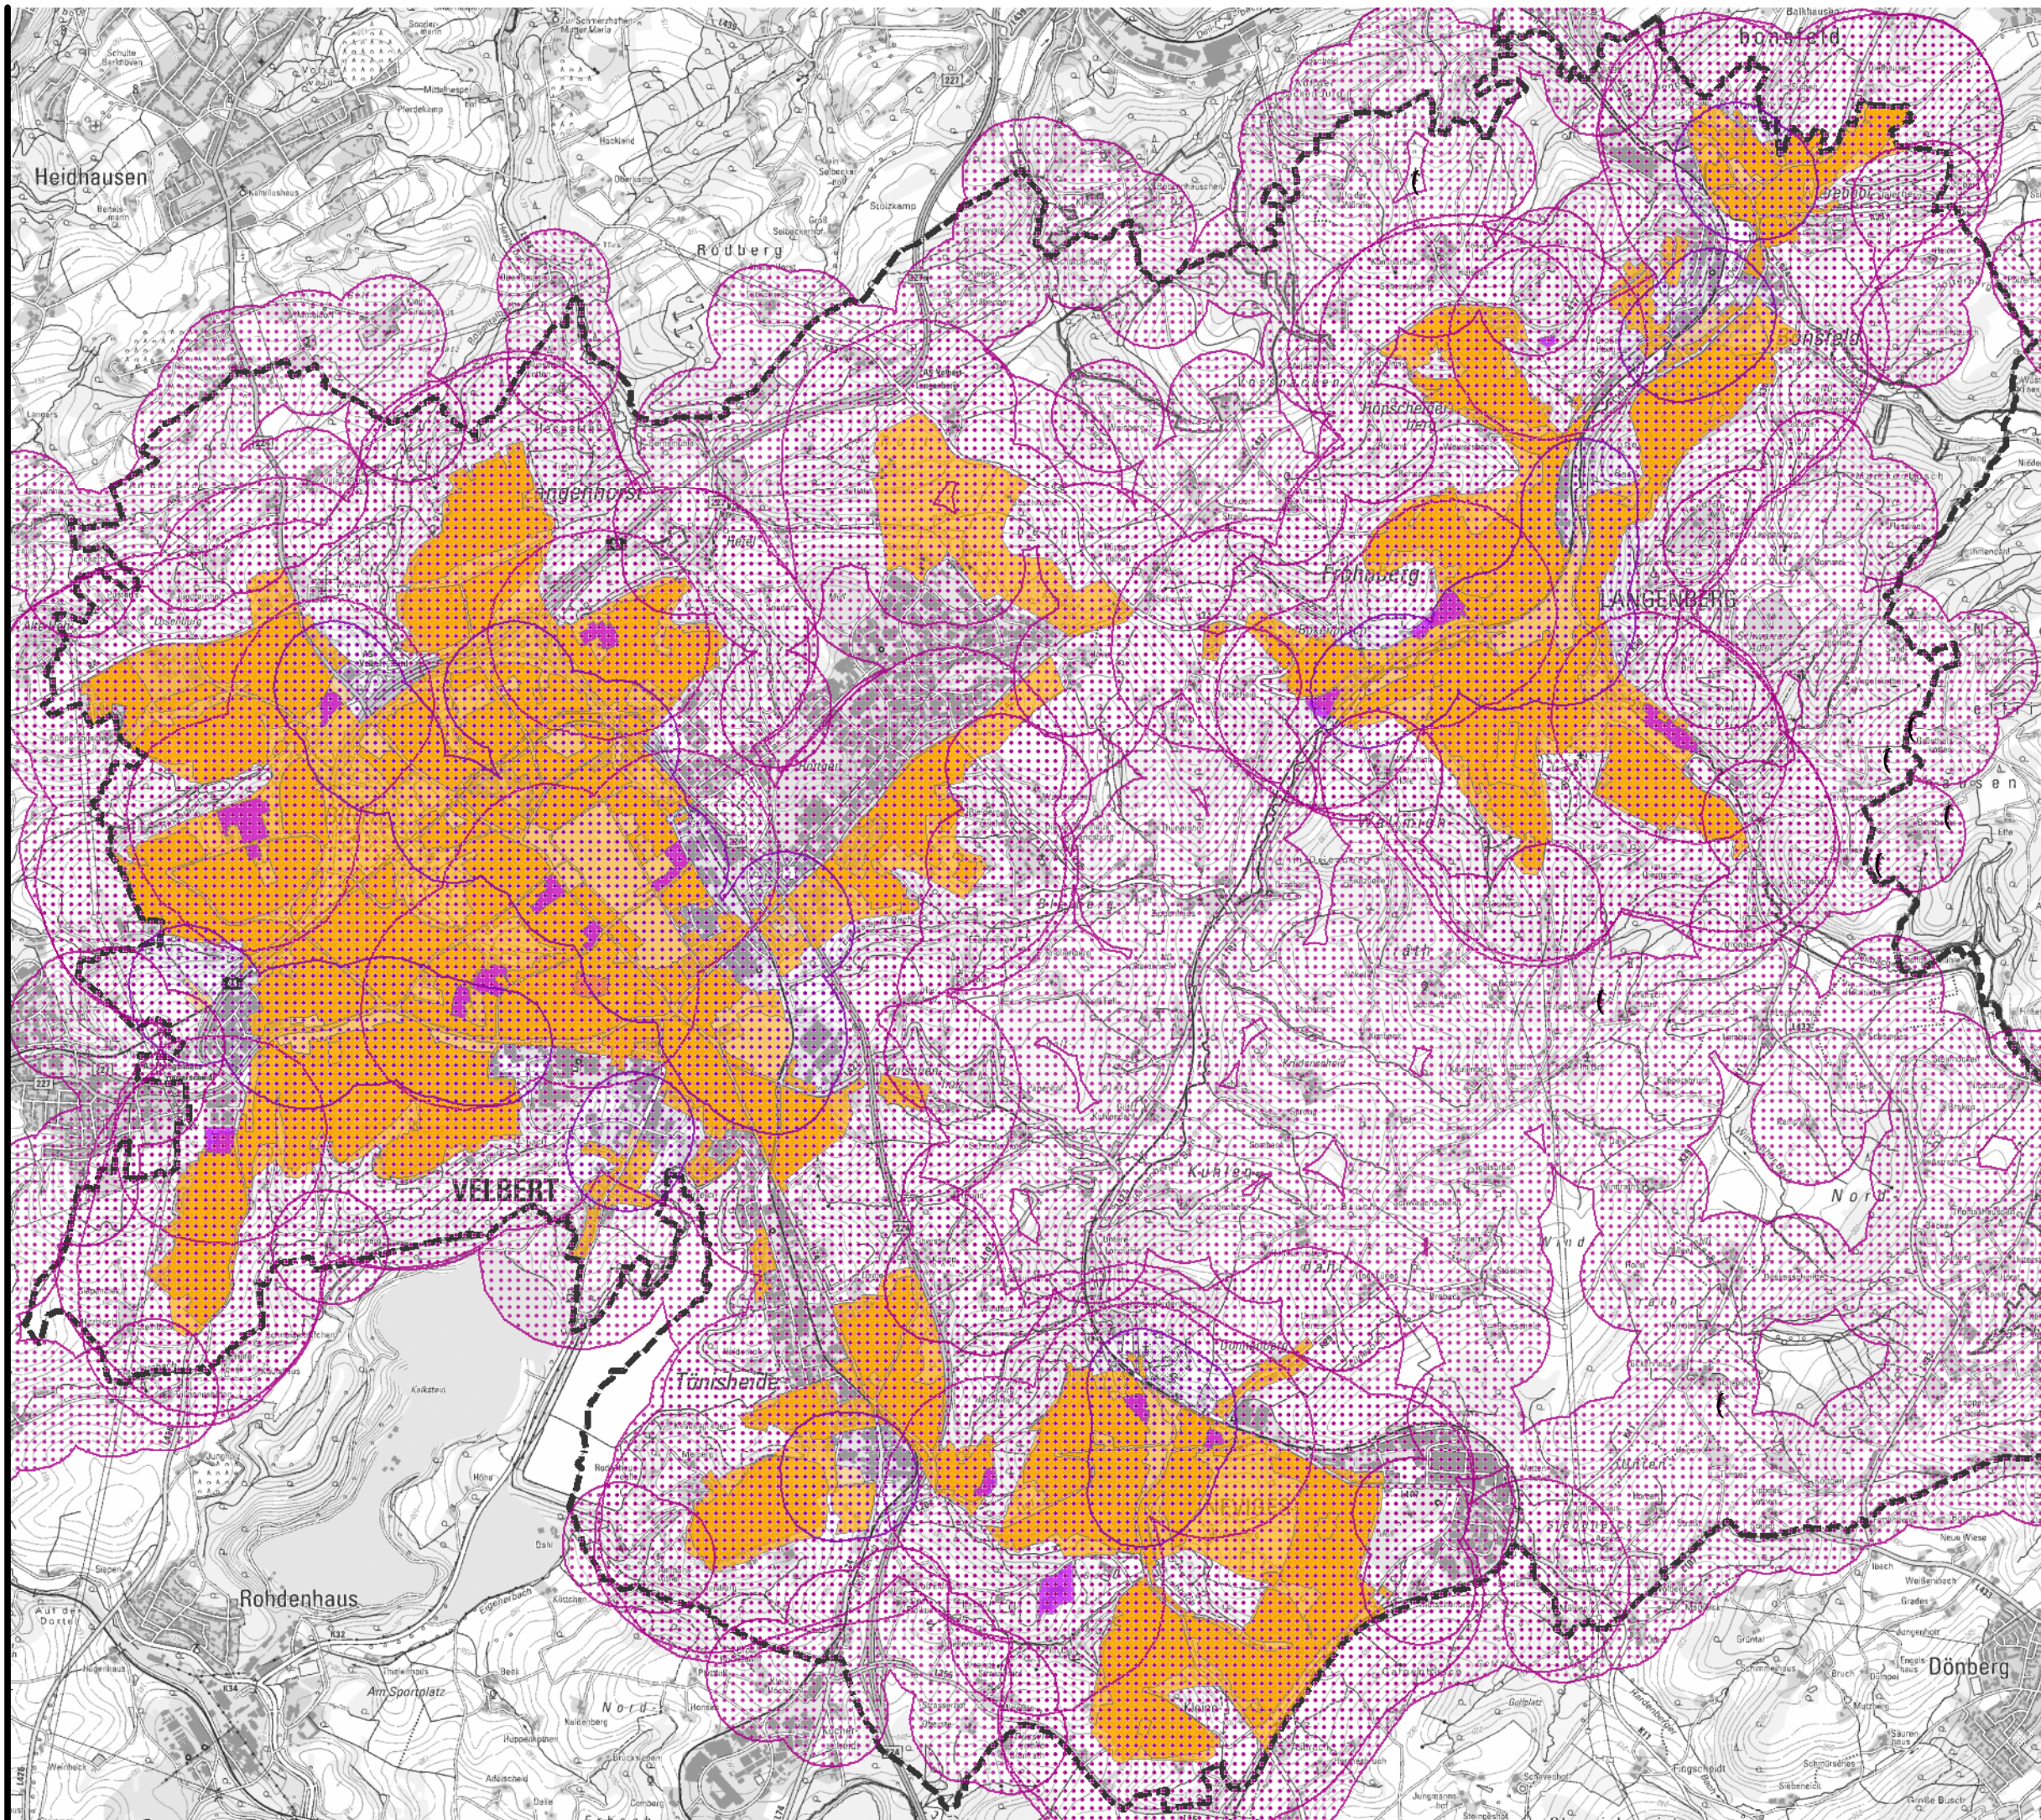

Gesamträumliches Planungskonzept zur Darstellung von Konzentrationszonen für Windenergieanlagen im FNP

Projekt

Vorbeugender Immissionsschutz

Thema

ökoplan.

Bredemann, Fehrmann,
Hemmer und Kordges

Savignystraße 59
45147 Essen
Telefon 0201.62.30.37
Telefax 0201.64.30.11
info@oekoplan-essen.de
www.oekoplan-essen.de



Stadt Velbert

Auftraggeber

Maßstab 1 : 35.000

Projekt-Nr. 811

Karten-Nr. 2

Bearbeiter stb

Datum Juli 2012

Unterschrift

Schutzabstände zu besiedelten Bereichen



vorbeugender Immissionsschutz:
500 m zu Wohnbauflächen, Wohn-
entwicklungsflächen, Flächen für den
Gemeinbedarf, Klinikum Niederberg



vorbeugender Immissionsschutz:
300 m zu gemischte Bauflächen,
Einzelhöfen/Hofgruppen/sonstigen
Wohngebäuden im Außenbereich

Wohngebäude



Wohngebäude im Außenbereich

Bauflächen gem. FNP



Wohnbaufläche



gemischte Baufläche



Fläche für Gemeinbedarf



vorhandene WEA



Grenze des Stadtgebietes



Gesamträumliches Planungskonzept zur Darstellung von Konzentrationszonen für Windenergieanlagen im FNP

Projekt

Ausschlussbereiche

Thema

ökoplan.

Bredemann, Fehrmann,
Hemmer und Kordges

Savignystraße 59
45147 Essen
Telefon 0201.62 30 37
Telefax 0201.64 30 11
info@oekoplan-essen.de
www.oekoplan-essen.de



Stadt Velbert

Auftraggeber

Maßstab **1 : 35.000**

Projekt-Nr. **811**

Karten-Nr. **2**

Bearbeiter **stb**

Datum **Juli 2012**

Unterschrift