


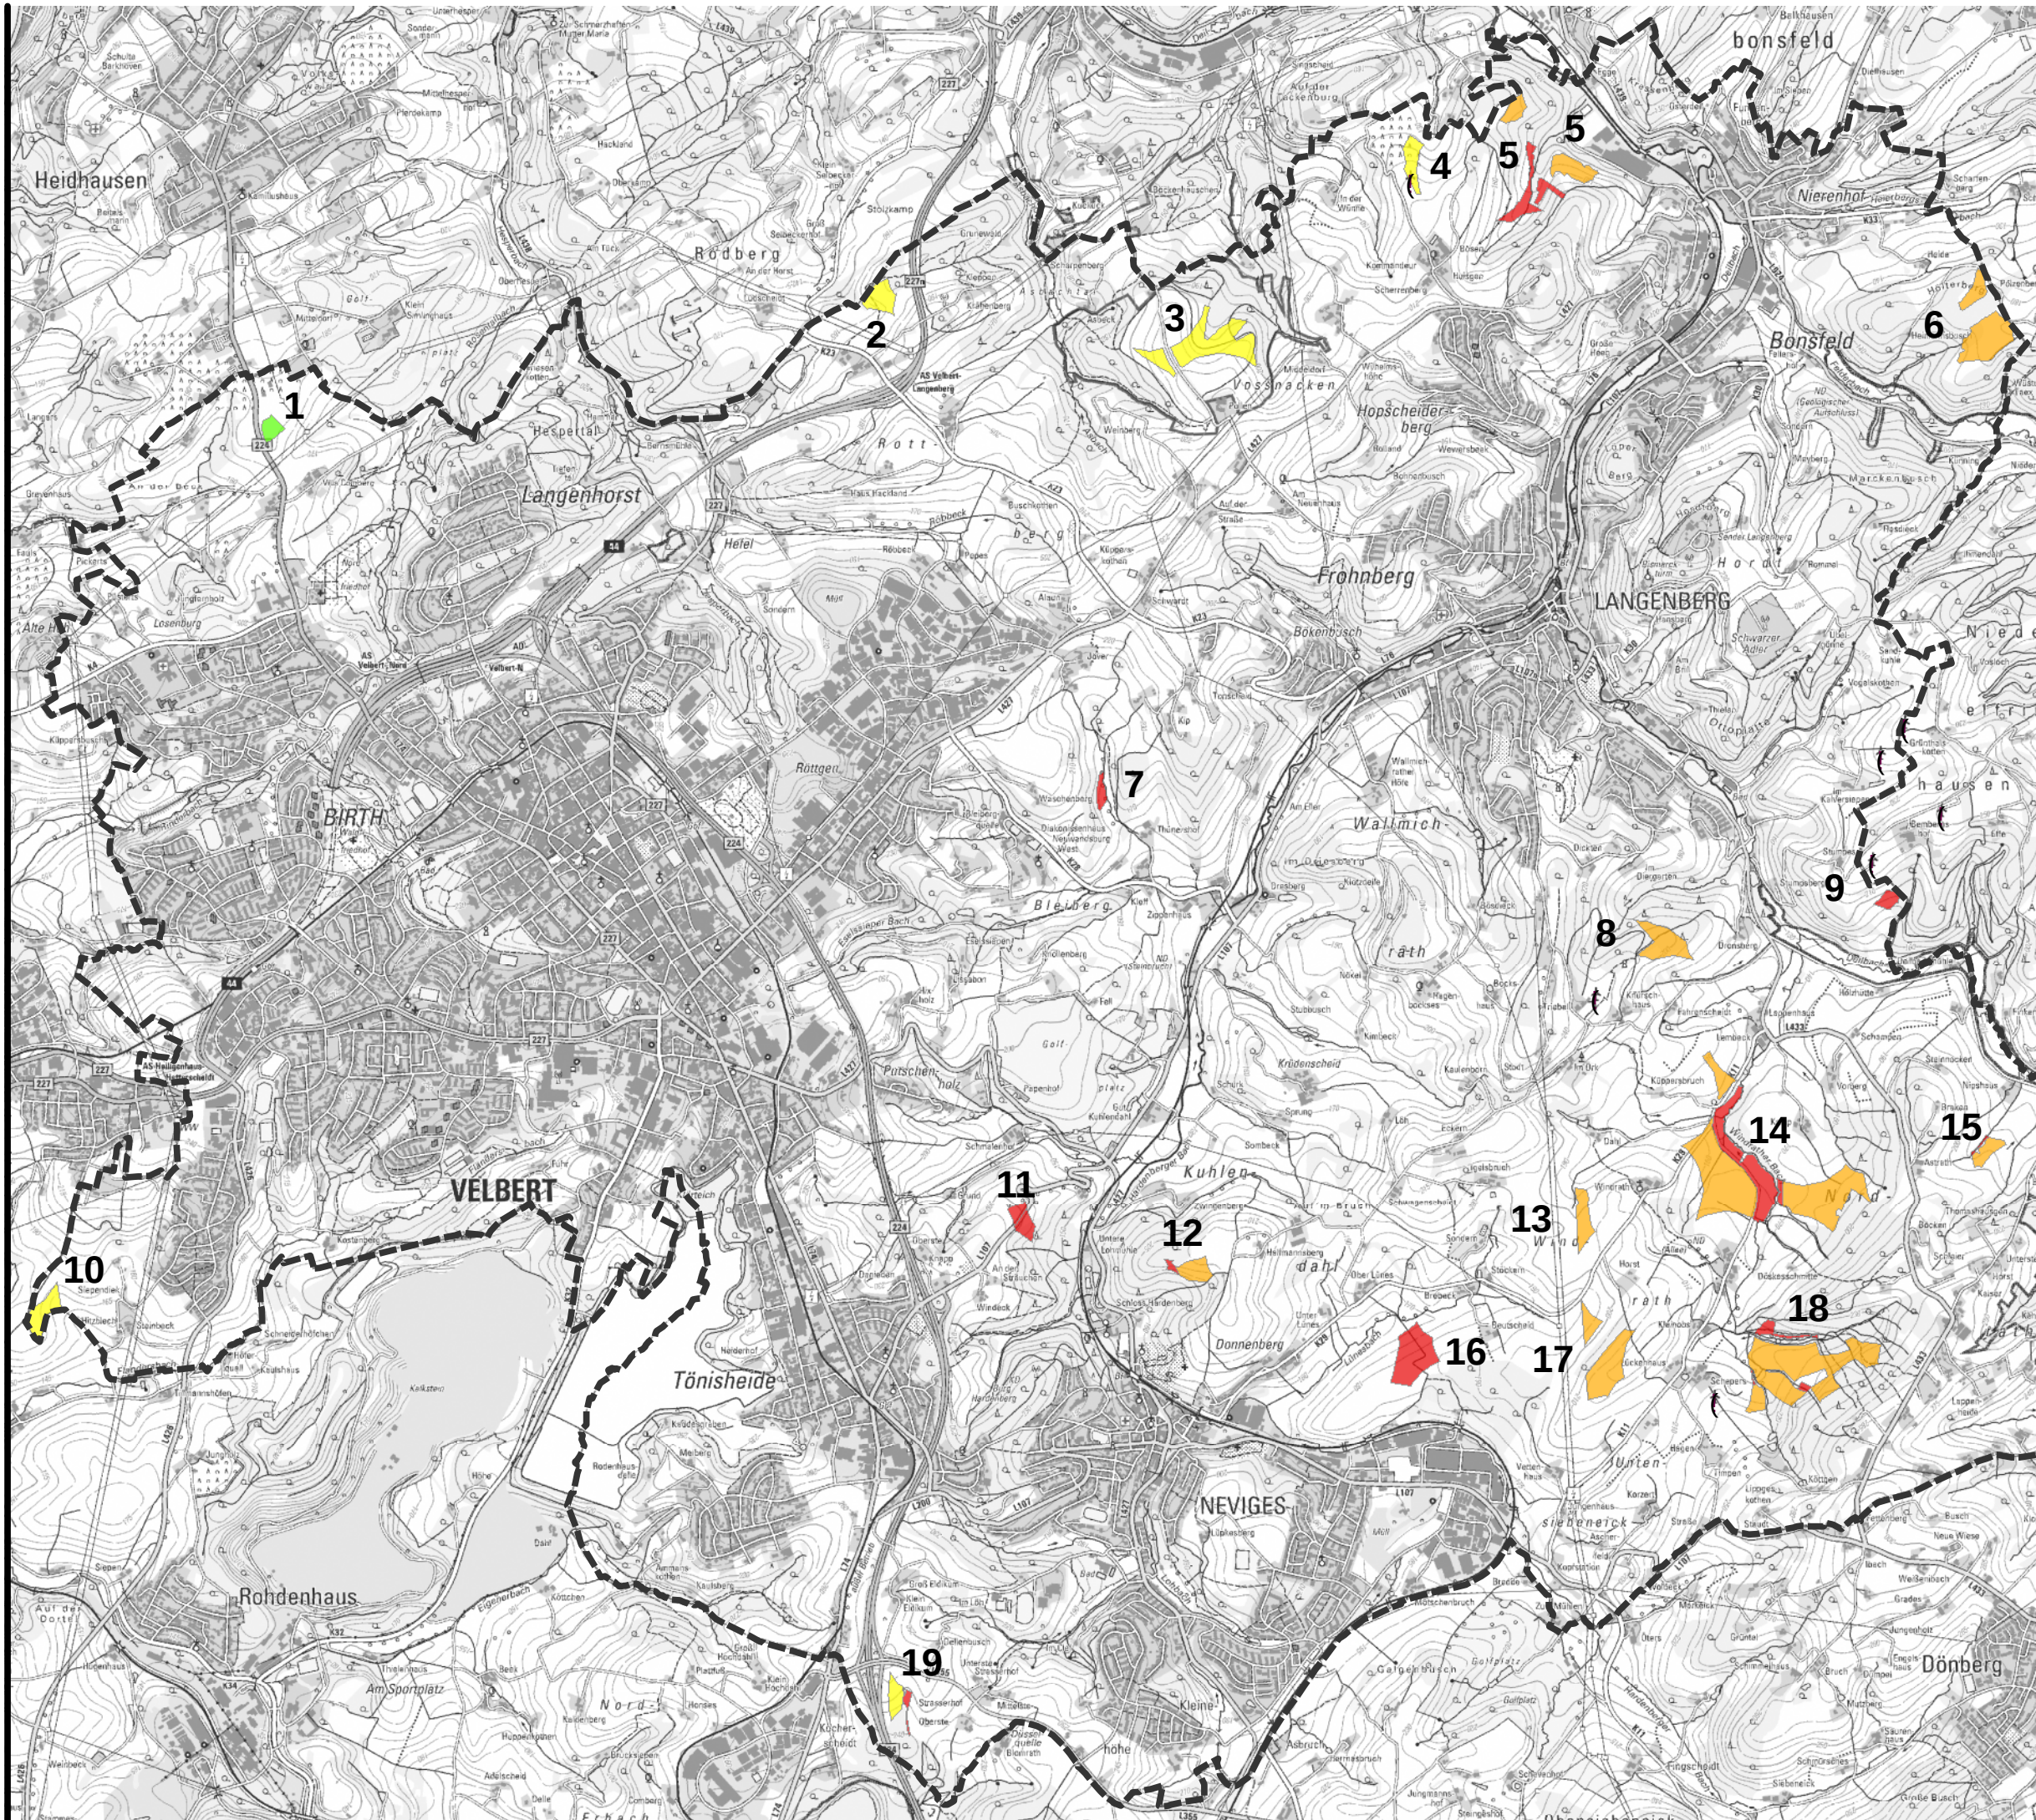

# Gesamträumliches Planungskonzept zur Darstellung von Konzentrationszonen für Windenergieanlagen im FNP

Projekt

## Flächeneignung

Thema

ökoplan.

Bredemann, Fehrmann,  
Hemmer und Kordges

Savignystraße 59  
45147 Essen  
Telefon 0201.62.30.37  
Telefax 0201.64.30.11  
info@oekoplan-essen.de  
www.oekoplan-essen.de



Stadt Velbert

Auftraggeber

Maßstab 1 : 35.000

Projekt-Nr. 811

Karten-Nr. 4

Bearbeiter stb

Datum Juli 2012

Unterschrift

## Flächeneignung

1

Nr. der Potenzialfläche  
(siehe Text)



geeignet



bedingt geeignet



ungeeignet



nicht nutzbar



vorhandene WEA



Grenze des Stadtgebietes



## Gesamträumliches Planungskonzept zur Darstellung von Konzentrationszonen für Windenergieanlagen im FNP

Projekt

## Flächeneignung

Thema

**ökoplan.**

Bredemann, Fehrmann,  
Hemmer und Kordges

Savignystraße 59  
45147 Essen  
Telefon 0201.62 30 37  
Telefax 0201.64 30 11  
info@oekoplan-essen.de  
www.oekoplan-essen.de



**Stadt Velbert**

Auftraggeber

Maßstab **1 : 35.000**

Projekt-Nr. **811**

Karten-Nr. **4**

Bearbeiter **stb**

Datum **Juli 2012**

Unterschrift