


8

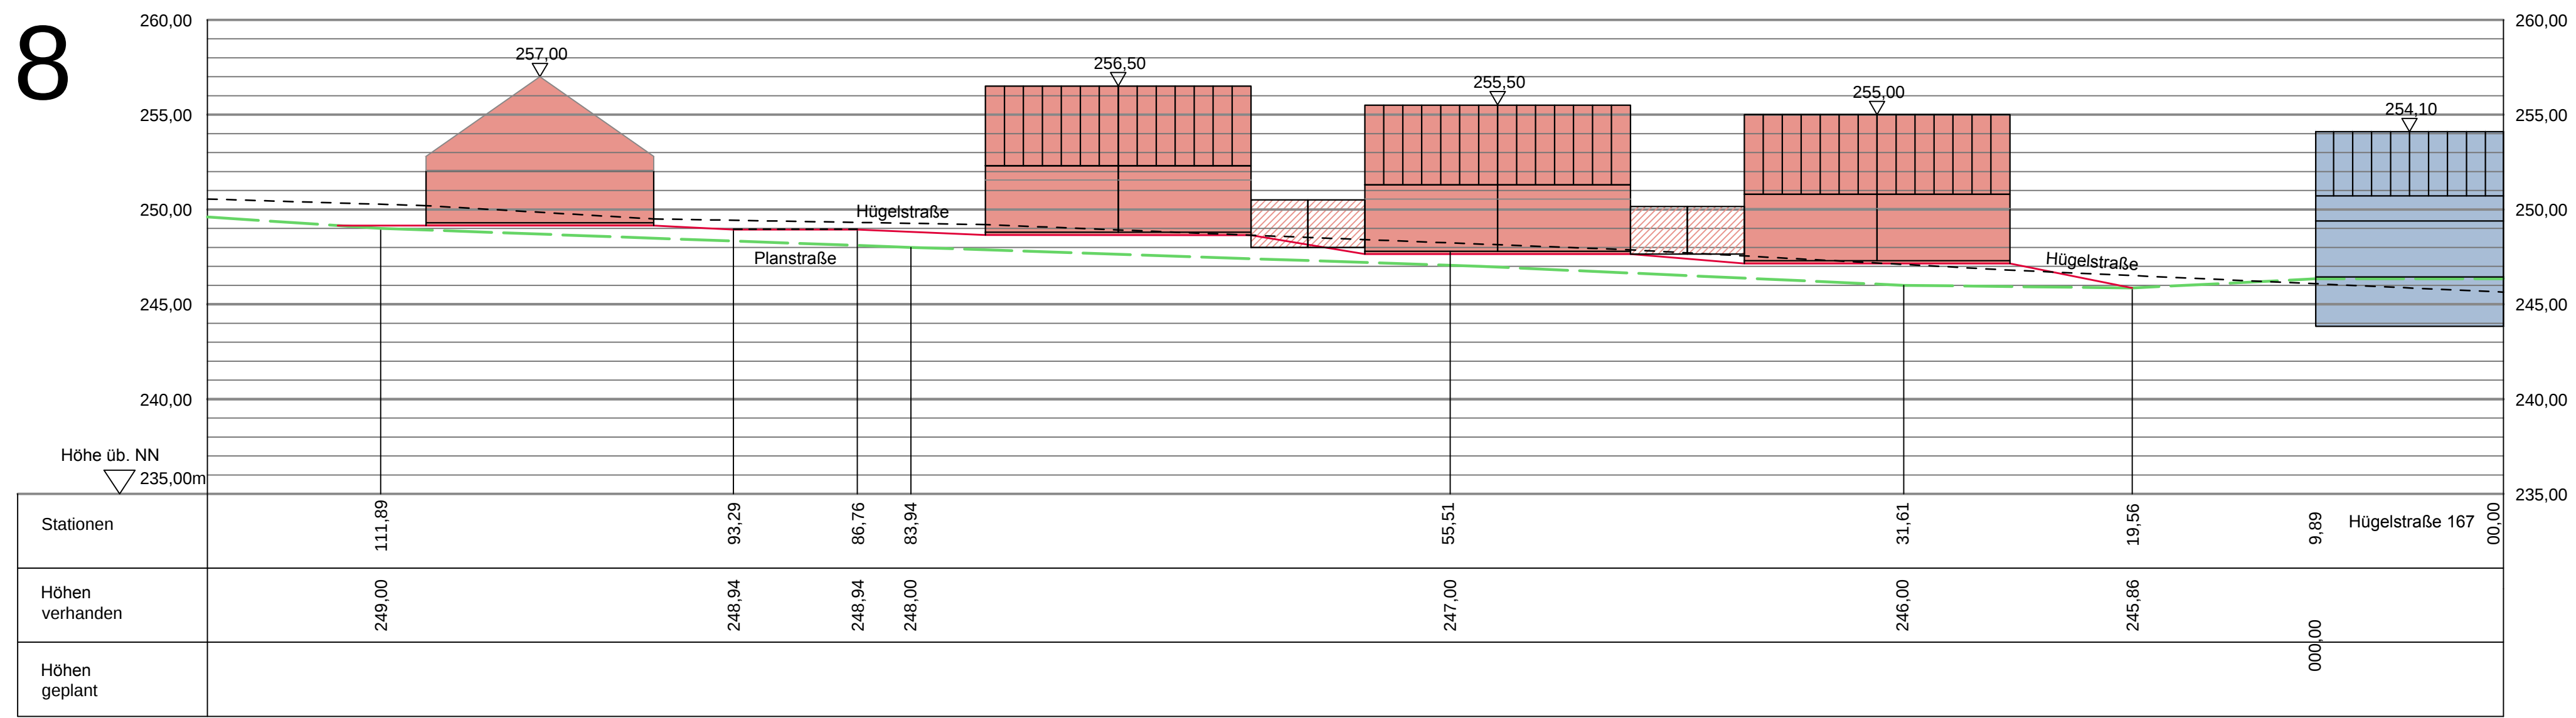

ZEICHENERKLÄRUNG

Übersichtsplan

- Schnittlinie
- 1 Schnittnummer
- Gebäude (Bestand)
- Gebäude (Planung)

Geländeschnitte

- Geländelinie
- ursprüngliche Geländelinie
- Gebäude (Planung)
- Gebäude (Bestand)
- Höhenlinien mit Höhenangabe

STADT VELBERT

Abteilung 3.1
Umwelt und Stadtplanung

© Geodatenbasis Kreis Mettmann - Vermessungs- und Katasteramt
ergänzt durch Fachgebiet IV.4.6 Vermessung der Technischen Betriebe Velbert AöR

BEBAUUNGSPLANGEBIET NR. 432


- Obere Hügelstraße -
Gemarkung Kleinhöhe Flur 1

Geländeschnitte 8 - 11 (östlicher Teil)


0 5 10 20 1:250 30
18. Juni 2013 -Ziel/ Schli-



9

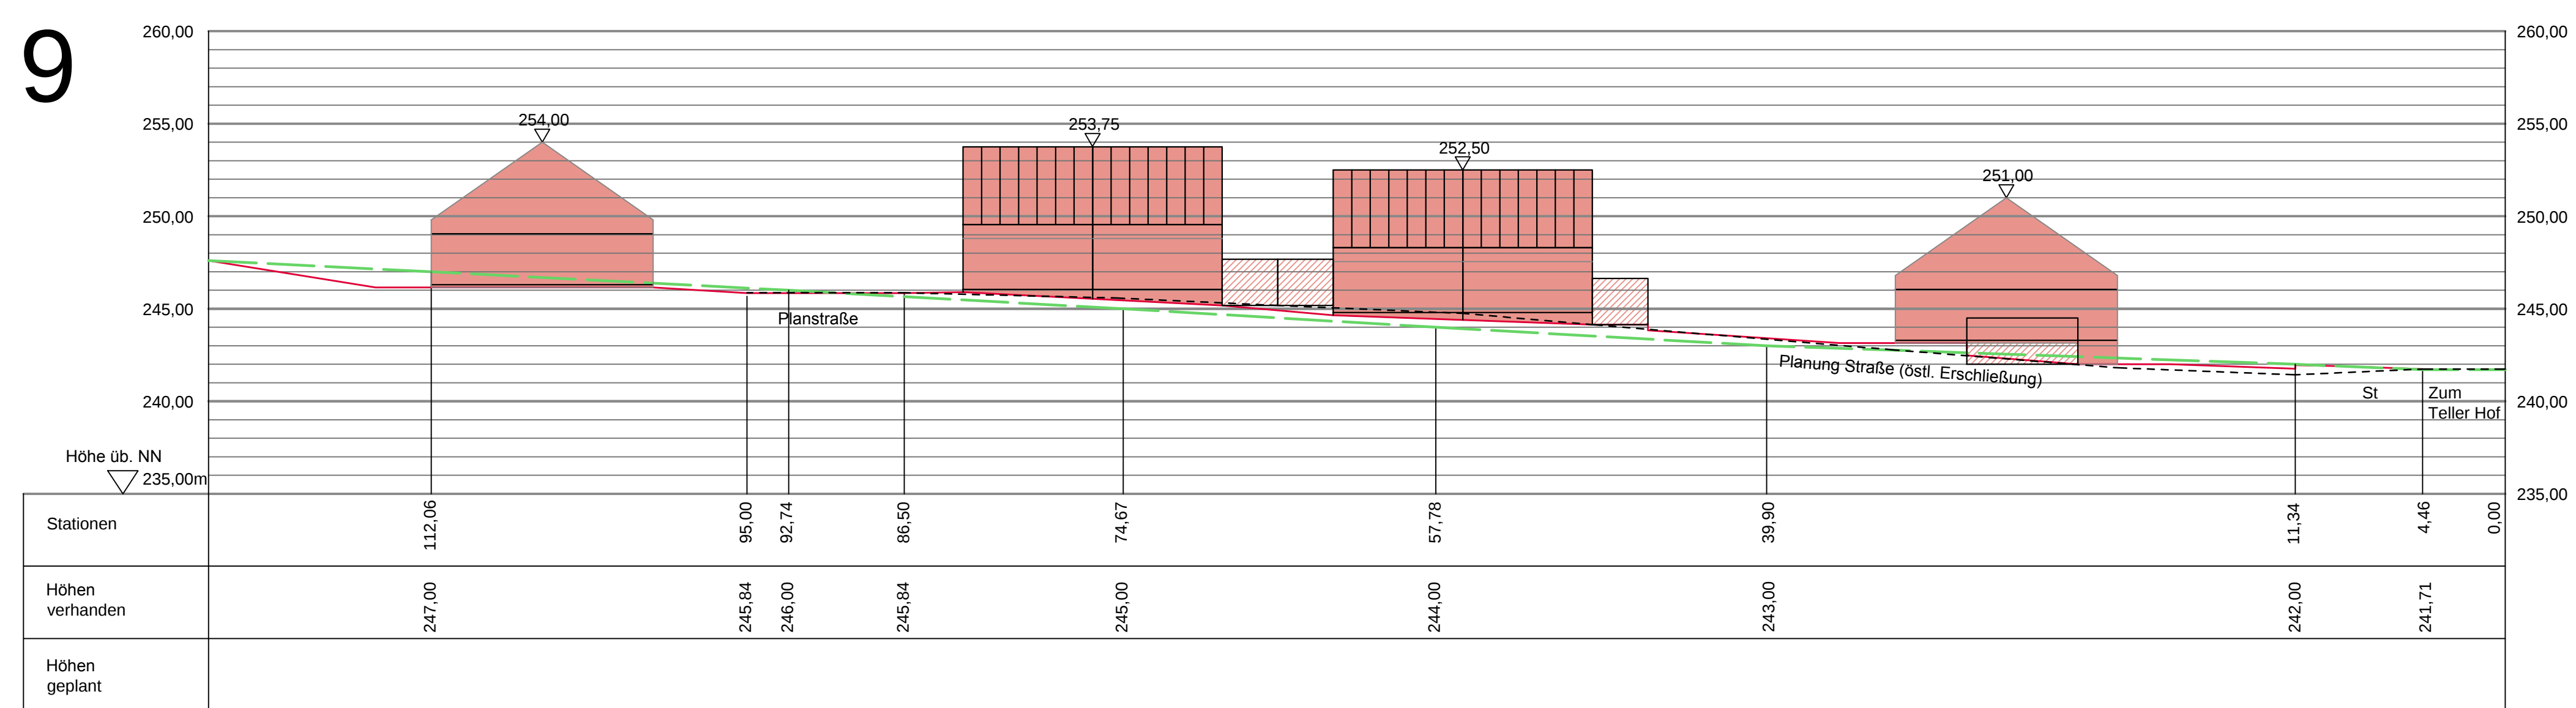

10

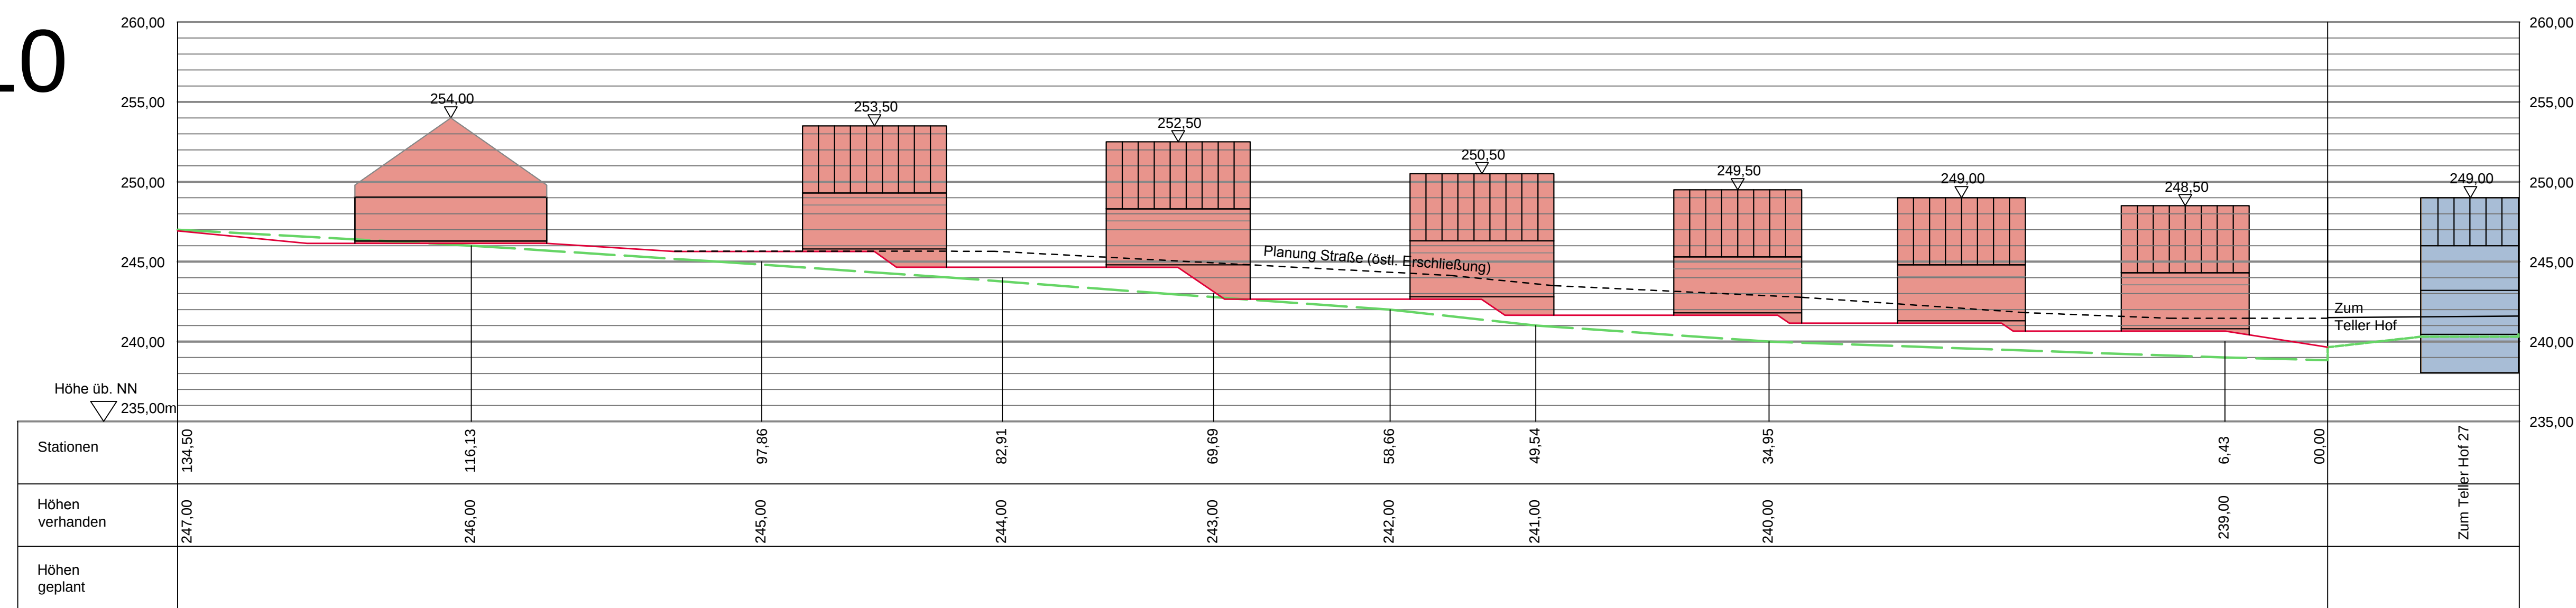

11

