Lageplan 1 : 500

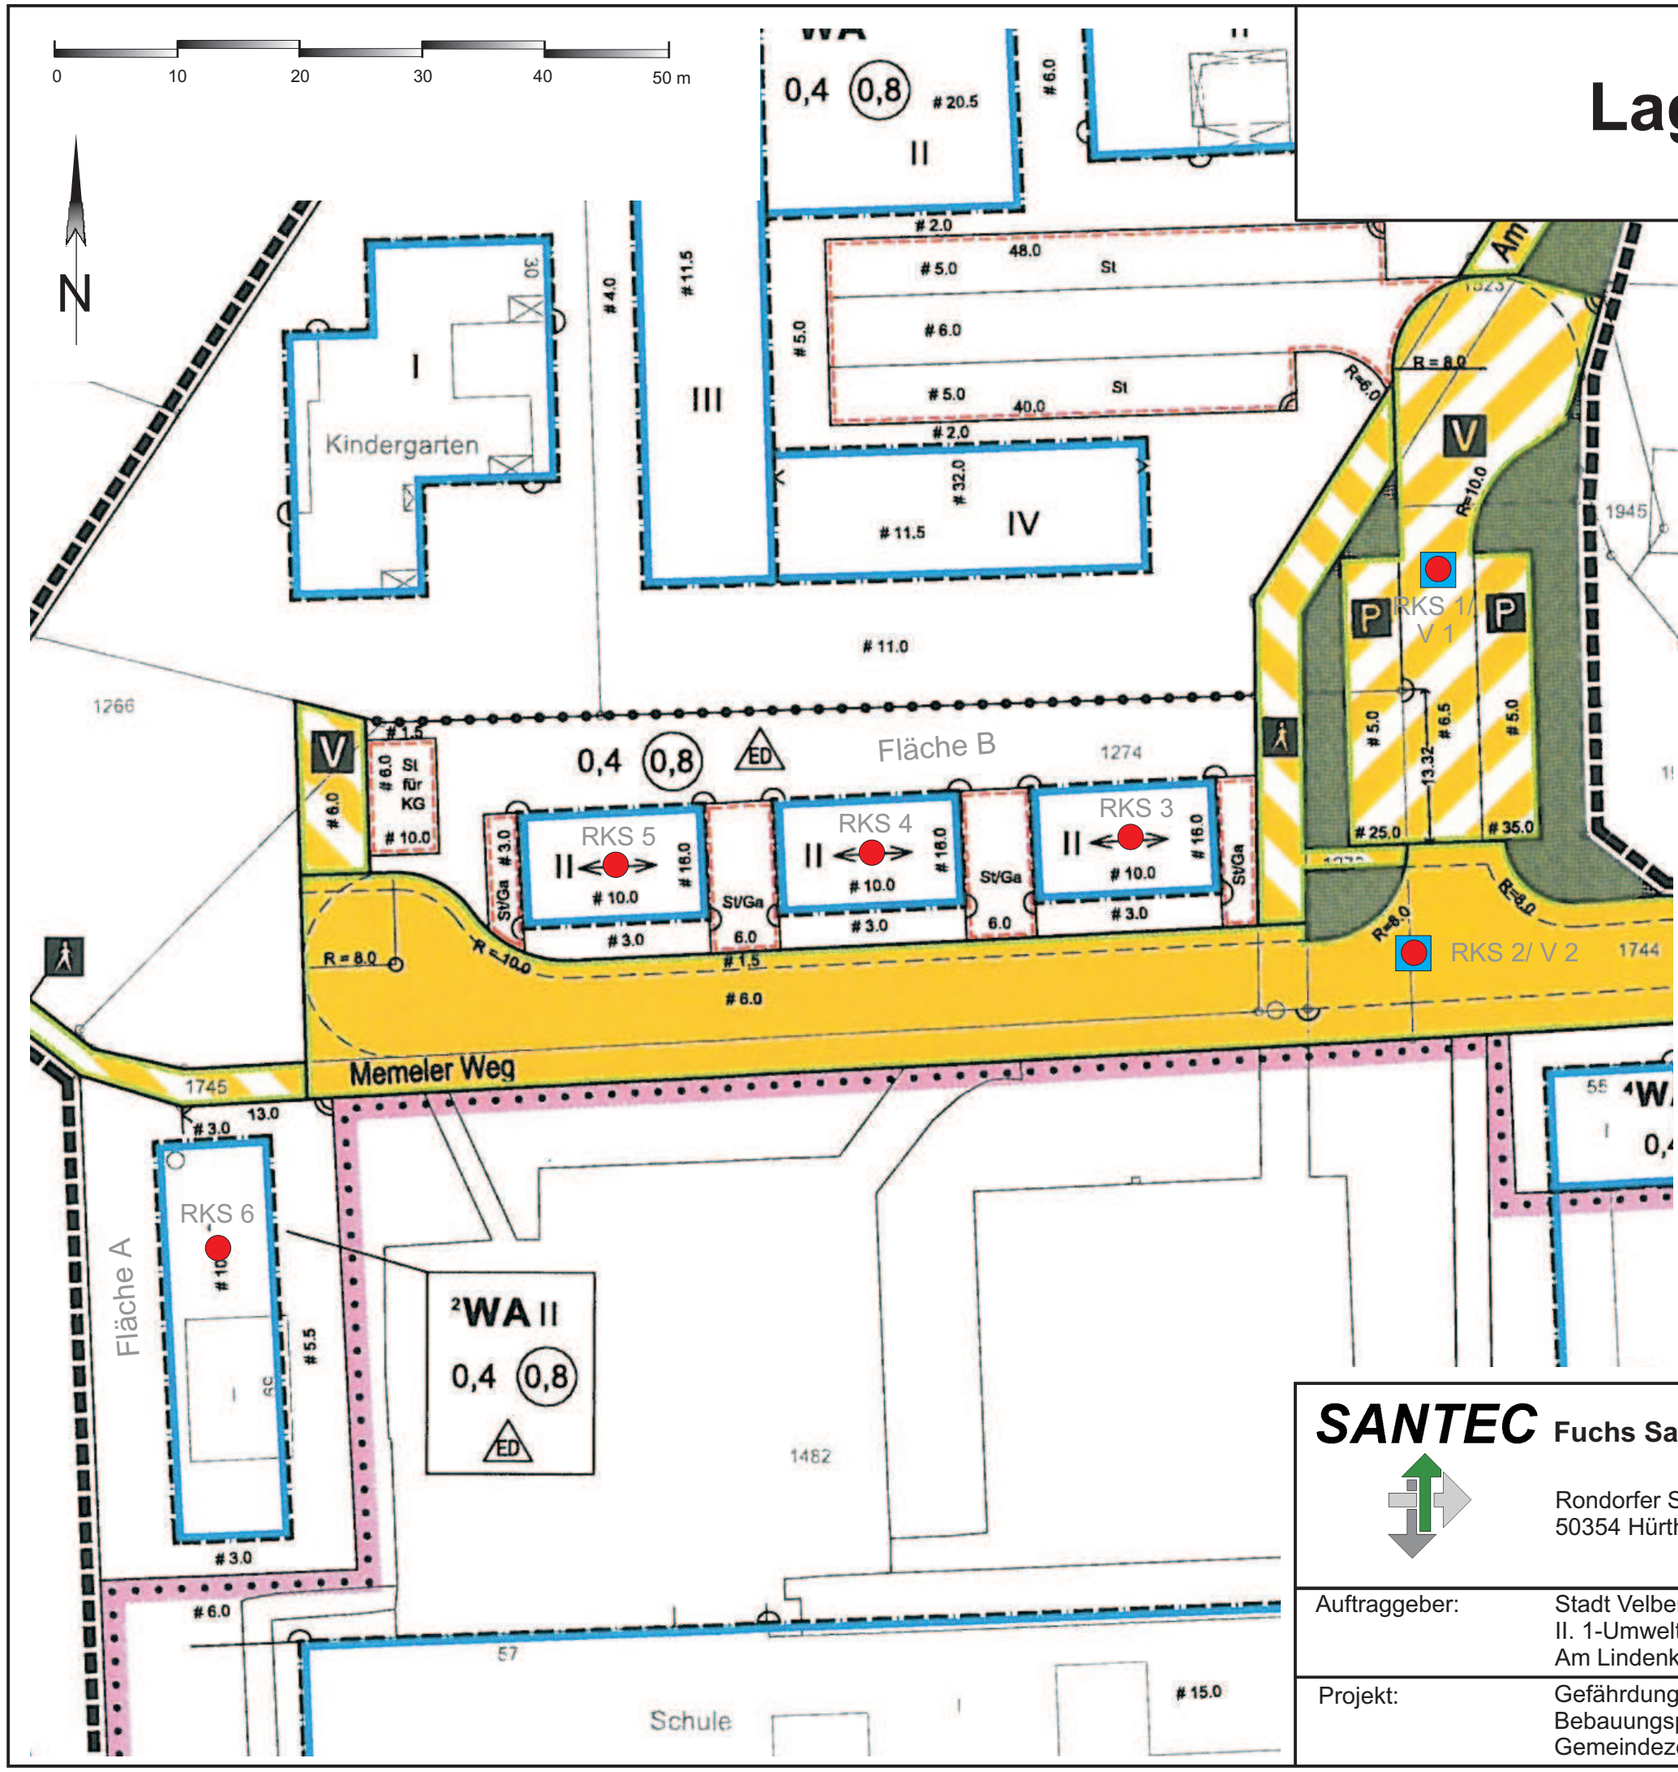

Legende

RKS 1 ●	Ansatzpunkt der Rammkernsondierung
V 1 ■	Versickerungsversuch
■	Straßenverkehrsflächen
■	Verkehrsflächen besonderer Zweckbestimmung
─	Baugrenze
┄	Stellplätze, Garagen und Gemeinschaftsanlagen

SANTEC Fuchs Sanierungstechnologie GmbH

Rondorfer Straße 32 Telefon 0 22 33 / 6 64 04
50354 Hürth Telefax 0 22 33 / 68 50 64

Maßstab	: 1 : 500
Bearbeitet	: Ce, 09/10
Gezeichnet	: Ba, 09/10
Geprüft	: Wgd, 09/10
Projekt-Nr.	: 1300-14
Anlage-Nr.	: 4.3

Auftraggeber:	Stadt Velbert, Der Bürgermeister II. 1-Umwelt und Stadtplanung Am Lindenkamp 31, 42549 Velbert
Projekt:	Gefährdungsabschätzung zum Bebauungsplan Nr. 625.01 Gemeindezentrum Kostenberg - Velbert-Mitte