

Bekanntmachung des Beschlusses über die 10. Änderung des Bebauungsplanes Nr. 25 „Ammerstraße, 7. Änderung“


Der Rat der Gemeinde Verl hat in der Sitzung am 20.03.2006 folgenden Beschluss über die Änderung des Bebauungsplanes Nr. 25 „Ammerstraße, 7. Änderung“ gefasst:

„Der Bebauungsplan Nr. 25 ‚Ammerstraße, 7. Änderung‘ wird wie folgt geändert:

Die bebaubare Fläche auf dem Grundstück Gemarkung Verl, Flur 16, Flurstück 3066, wird um 1,0 m nach Norden erweitert.

Diese Bebauungsplanänderung wird gem. § 10 BauGB als Satzung beschlossen.“

Die Änderung der Baugrenze ist in der nachfolgenden Skizze kenntlich gemacht.

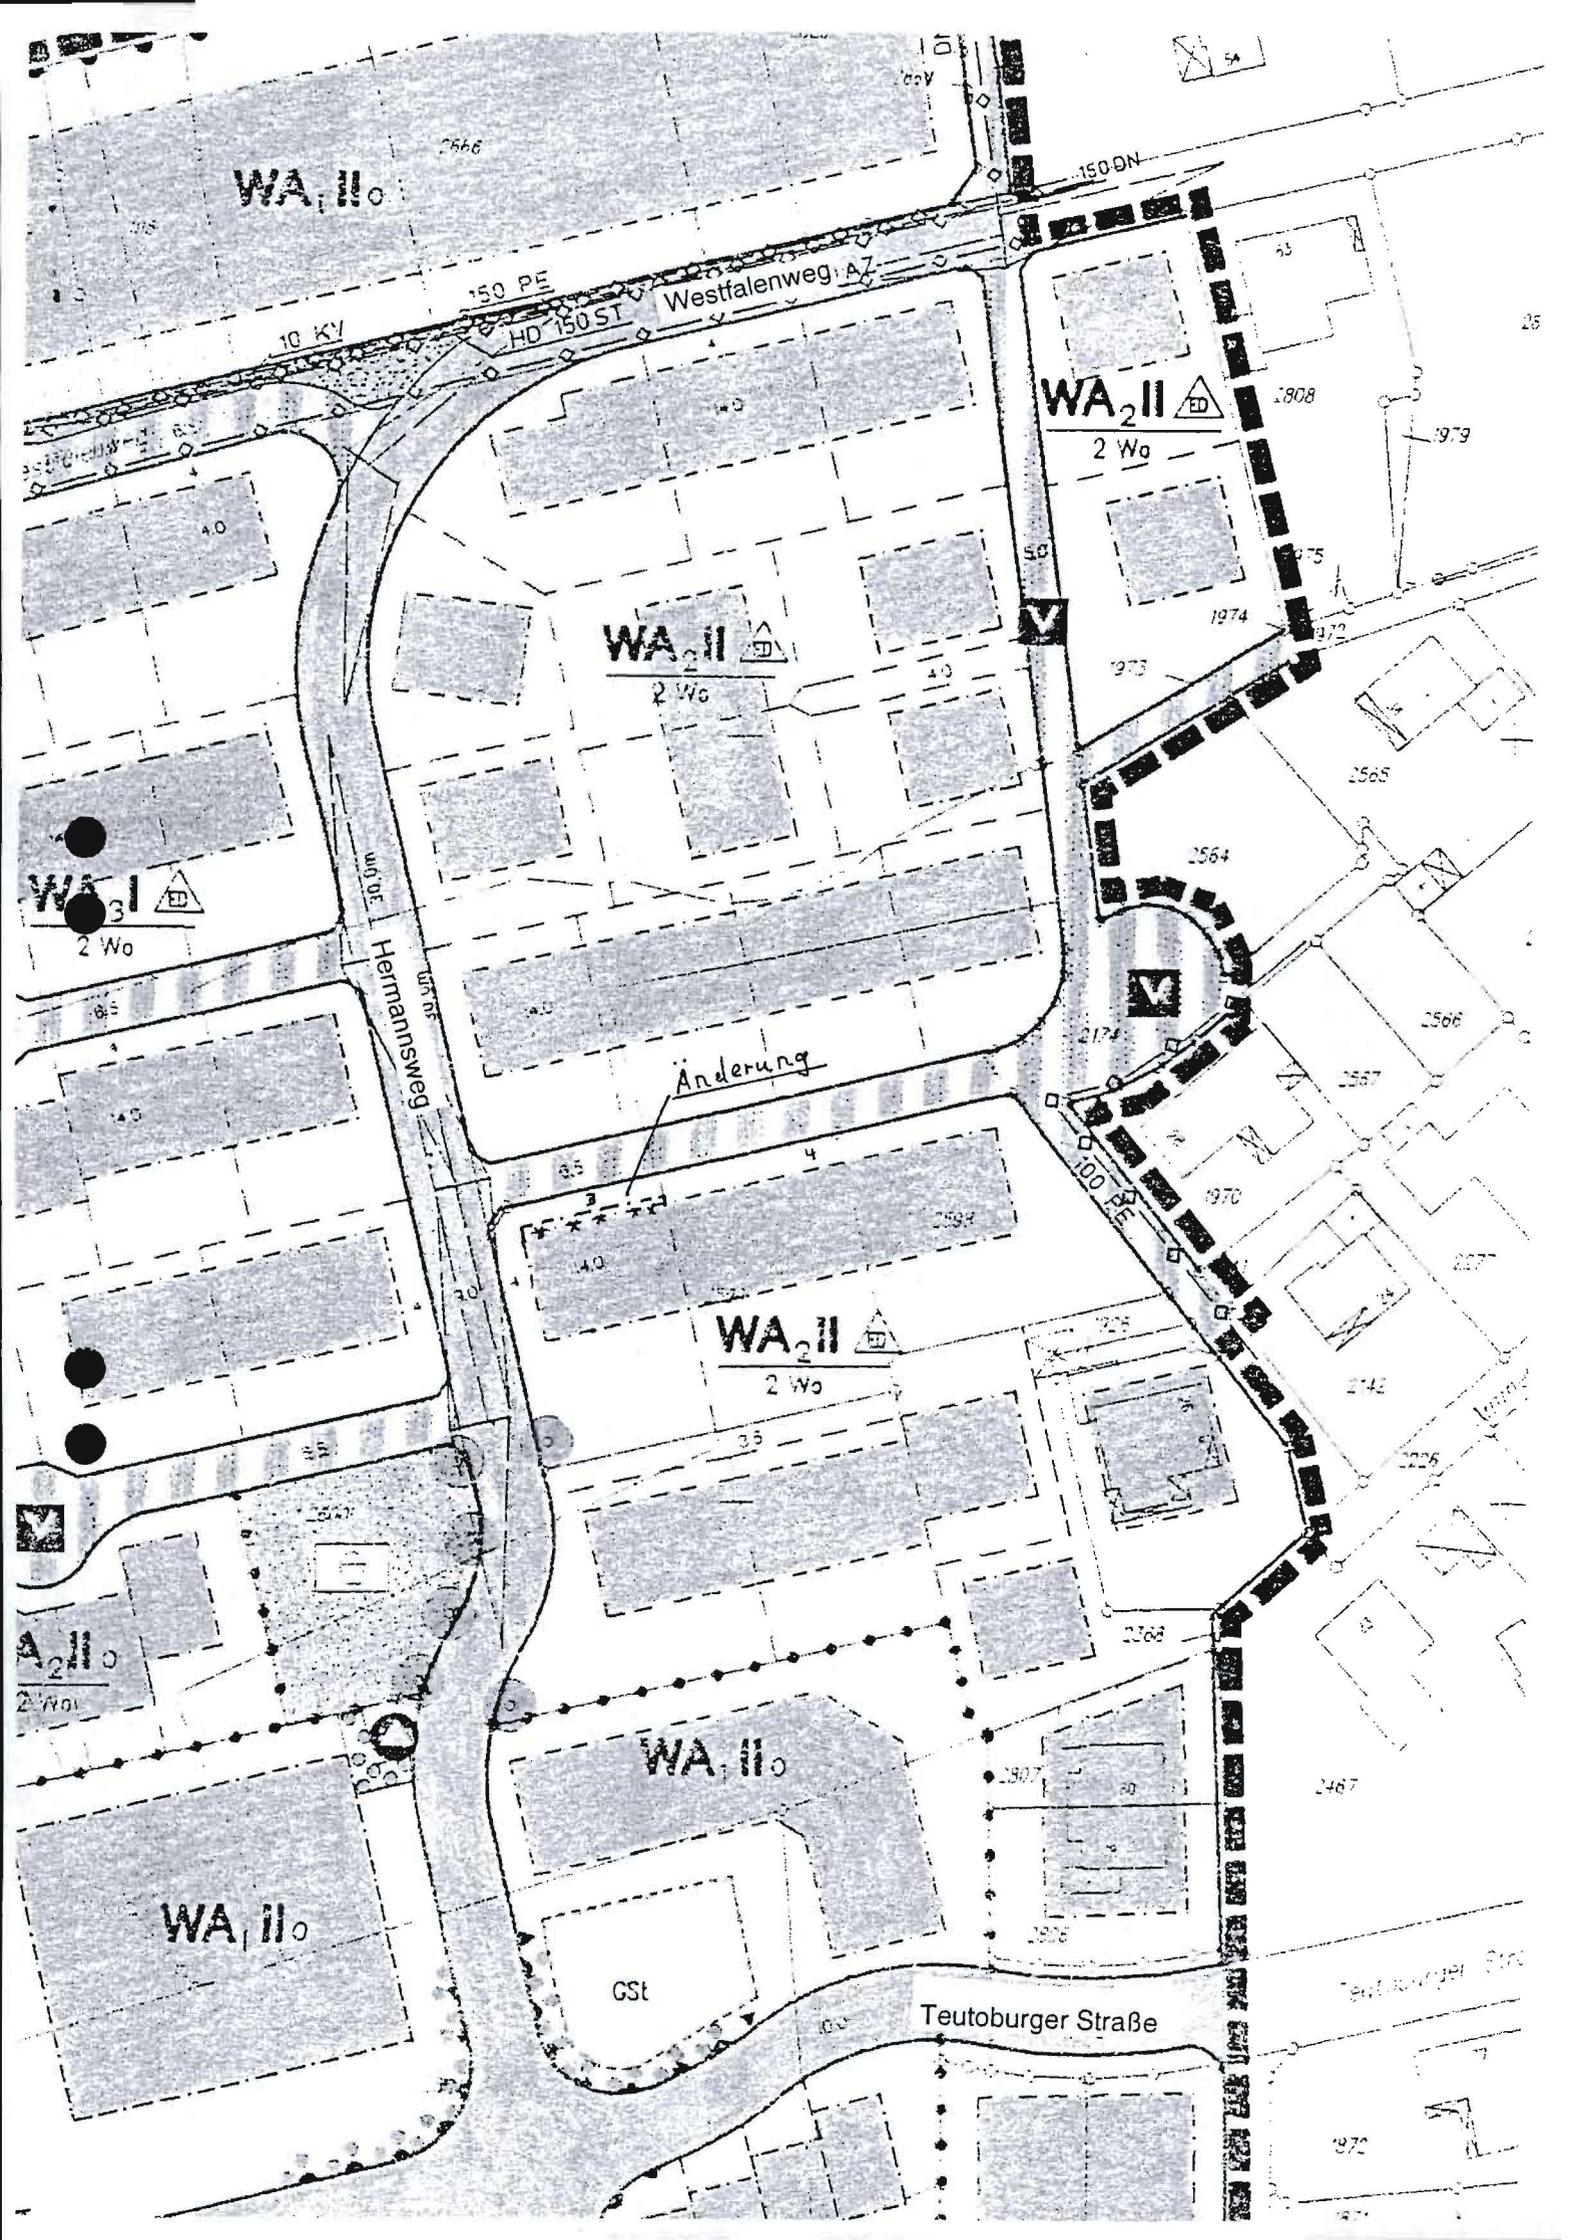

WA II

WA II

WA II

WA I

WA II

WA II

WA II

Änderung

Teutoburger Straße

Hermansweg

Westfalenweg AZ

10 KV

150 PE

HD 150 ST

150 DN

2 Wo

2 Wo

2 Wo

2 Wo

2 Wo

Gst

2666

65

1808

1979

1974

1973

2565

2564

2566

2567

2174

1970

2442

2226

2368

2467

2307

2306

Teutoburger Straße

1972