

Bekanntmachung des Beschlusses über die Änderung des Bebauungsplanes Nr. 25 „Ammerstraße“, 14. Änderung

Der Rat der Gemeinde Verl hat in der Sitzung am 28.06.2004 folgenden Beschluss über die Änderung des Bebauungsplanes Nr. 25 „Ammerstraße“, 14. Änderung gefasst:

„Der Bebauungsplan Nr. 25 'Ammerstraße' wird wie folgt geändert:


Die bebaubare Fläche auf dem Grundstück Gemarkung Verl, Flur 16, Flurstück 2564, wird entsprechend dem vorgelegten Deckblatt erweitert.

Die Änderung des Bebauungsplanes wird gemäß § 10 BauGB als Satzung beschlossen.“

Der Änderungsbereich ist in der nachfolgenden Skizze kenntlich gemacht.



Deckblatt zur 14. Änderung des Bebauungsplans Nr. 25 „Ammerstraße“

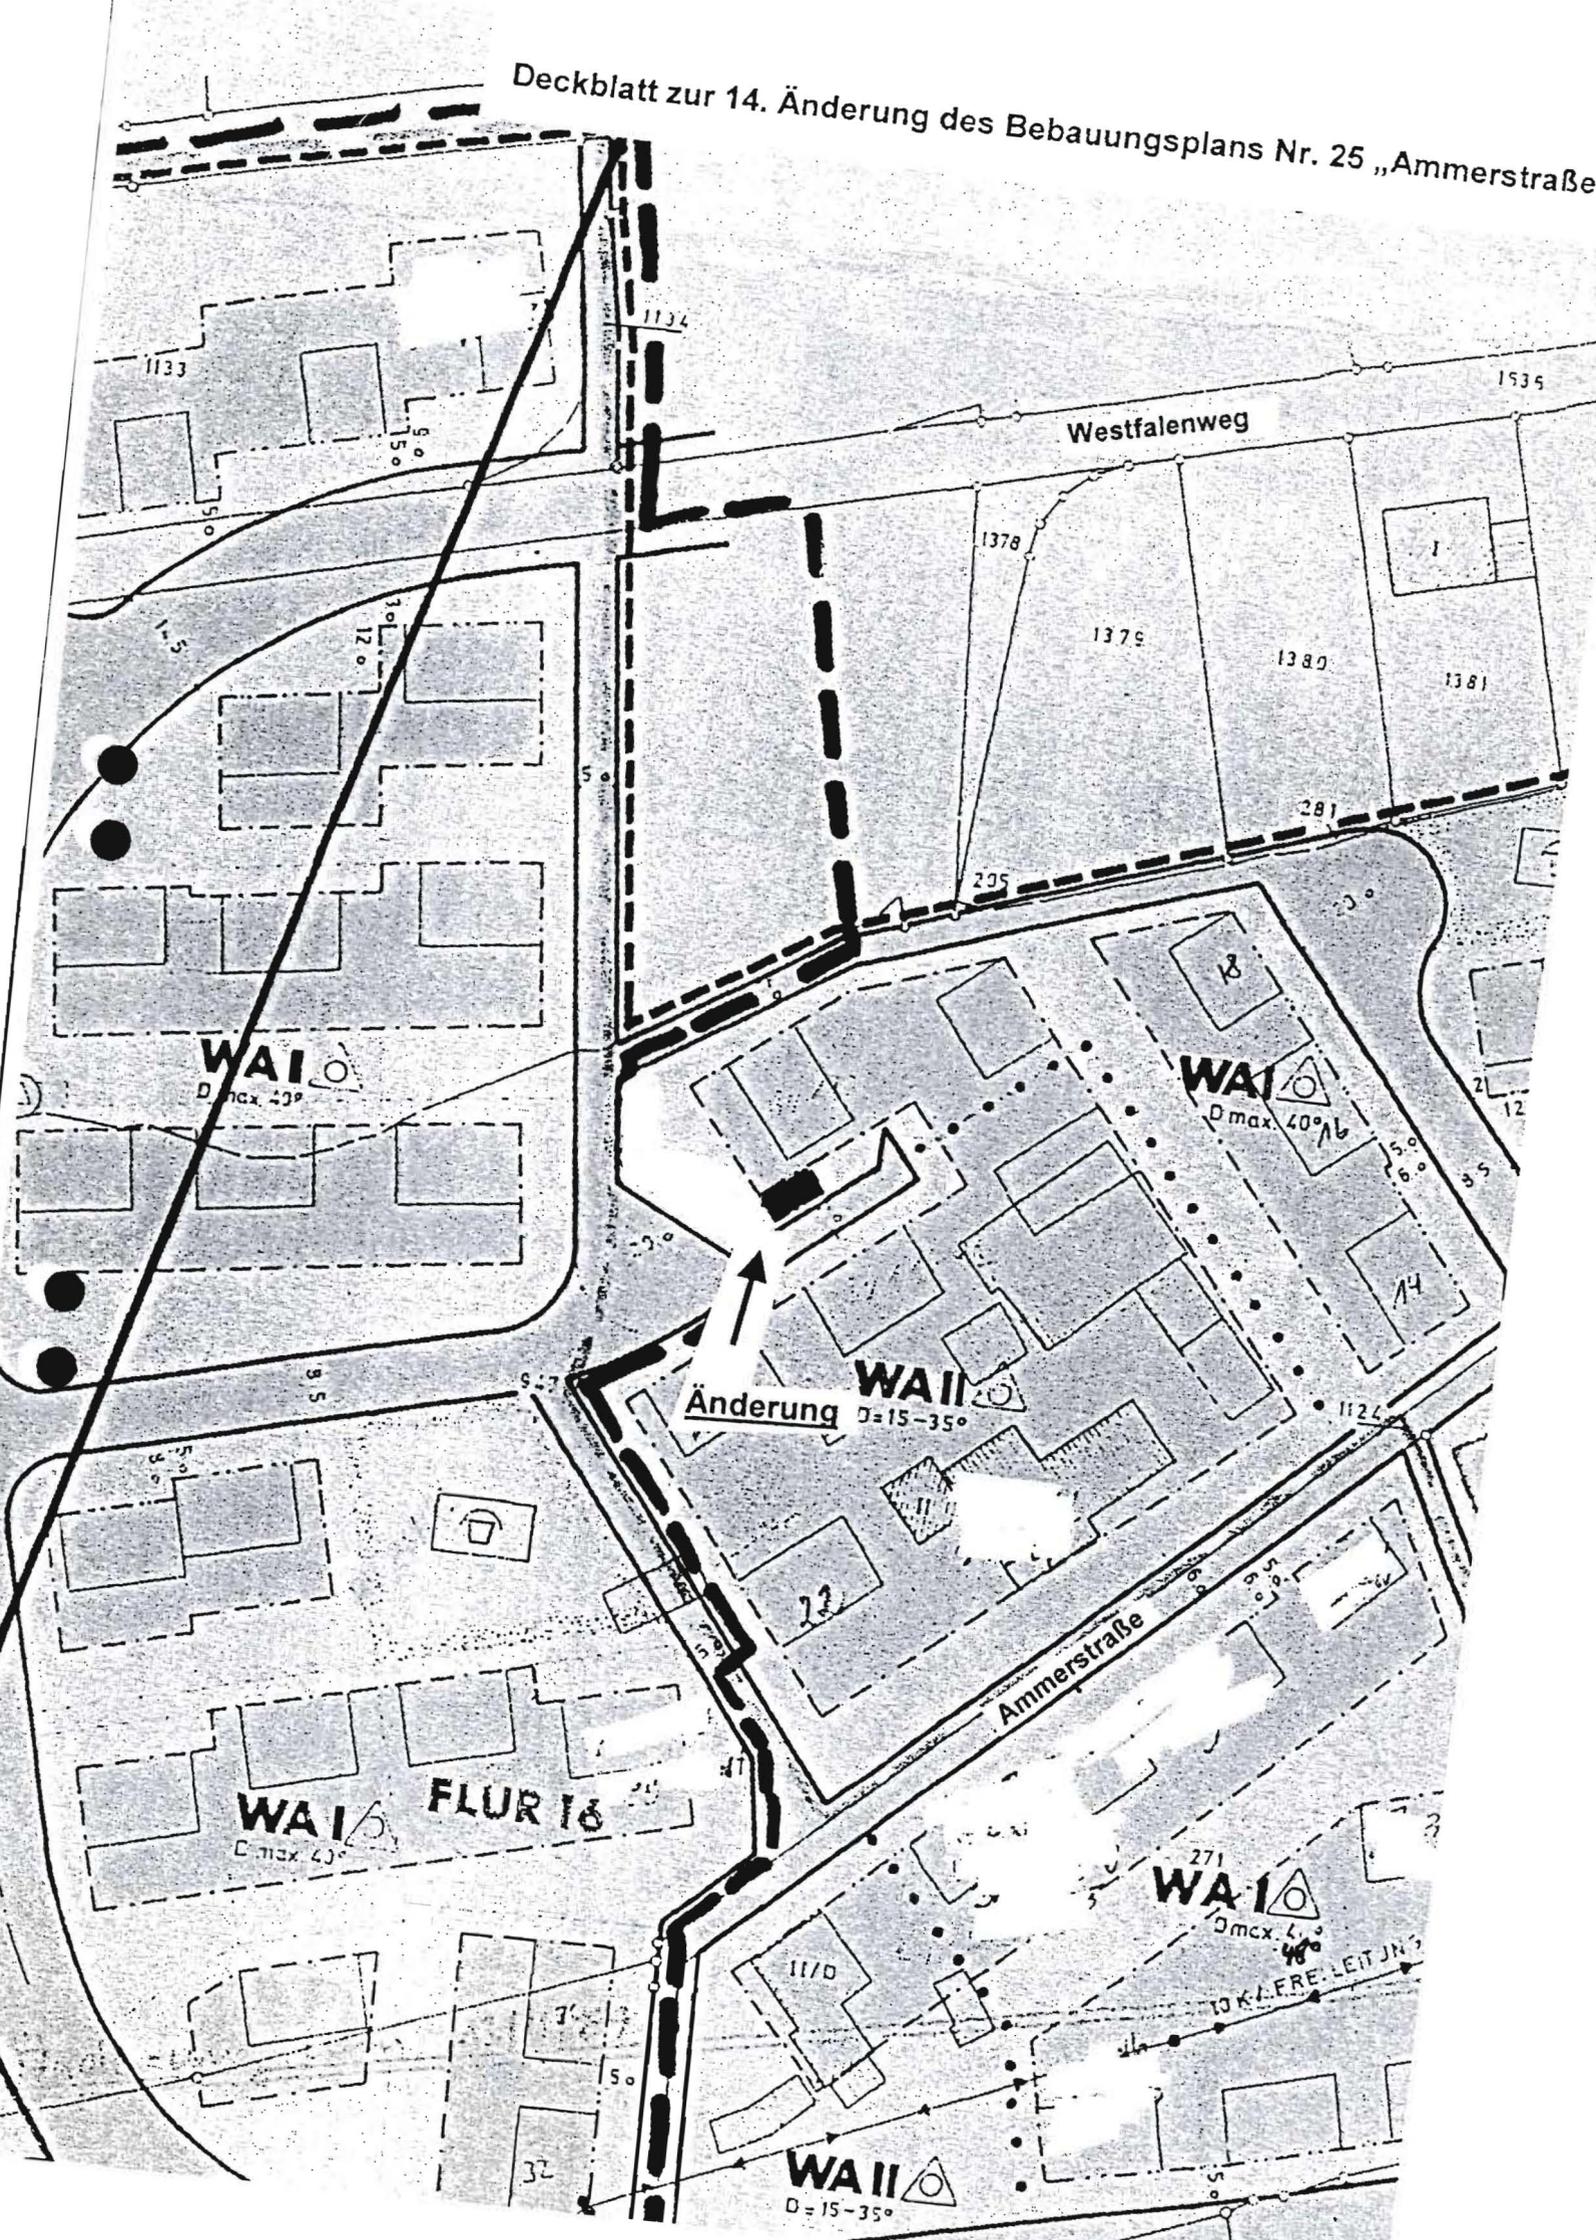

Westfalenweg

WAI
D max 40°

WAI
D max 40°

Änderung WAI II
D=15-35°

WAI FLUR 16
D max 40°

WAI
D max 40°

WAI II
D=15-35°

K.A.F.R.E. LEITUNG