

Bekanntmachung des Beschlusses über die Änderung des Bebauungsplanes Nr. 4 „Erlenweg“, 19. Änderung

Der Rat der Gemeinde Verl hat in der Sitzung am 28.06.2004 folgenden Beschluss über die Änderung des Bebauungsplanes Nr. 4 „Erlenweg“, 19. Änderung gefasst:


„Der Bebauungsplan Nr. 4 'Erlenweg' wird wie folgt geändert:

Die südliche Baugrenze auf den Grundstücken Gemarkung Österwiehe, Flur 14, Flurstück 374, 375, 376 und 377, wird entsprechend dem vorgelegten Deckblatt in einem Abstand von 5,0 m zur Straßengrenze neu festgesetzt.

Die Änderung des Bebauungsplanes wird gemäß § 10 BauGB als Satzung beschlossen.“

Der Änderungsbereich ist in der nachfolgenden Skizze kenntlich gemacht.

Deckblatt zur 19. Änderung des Bebauungsplans Nr. 4 „Erlenweg“

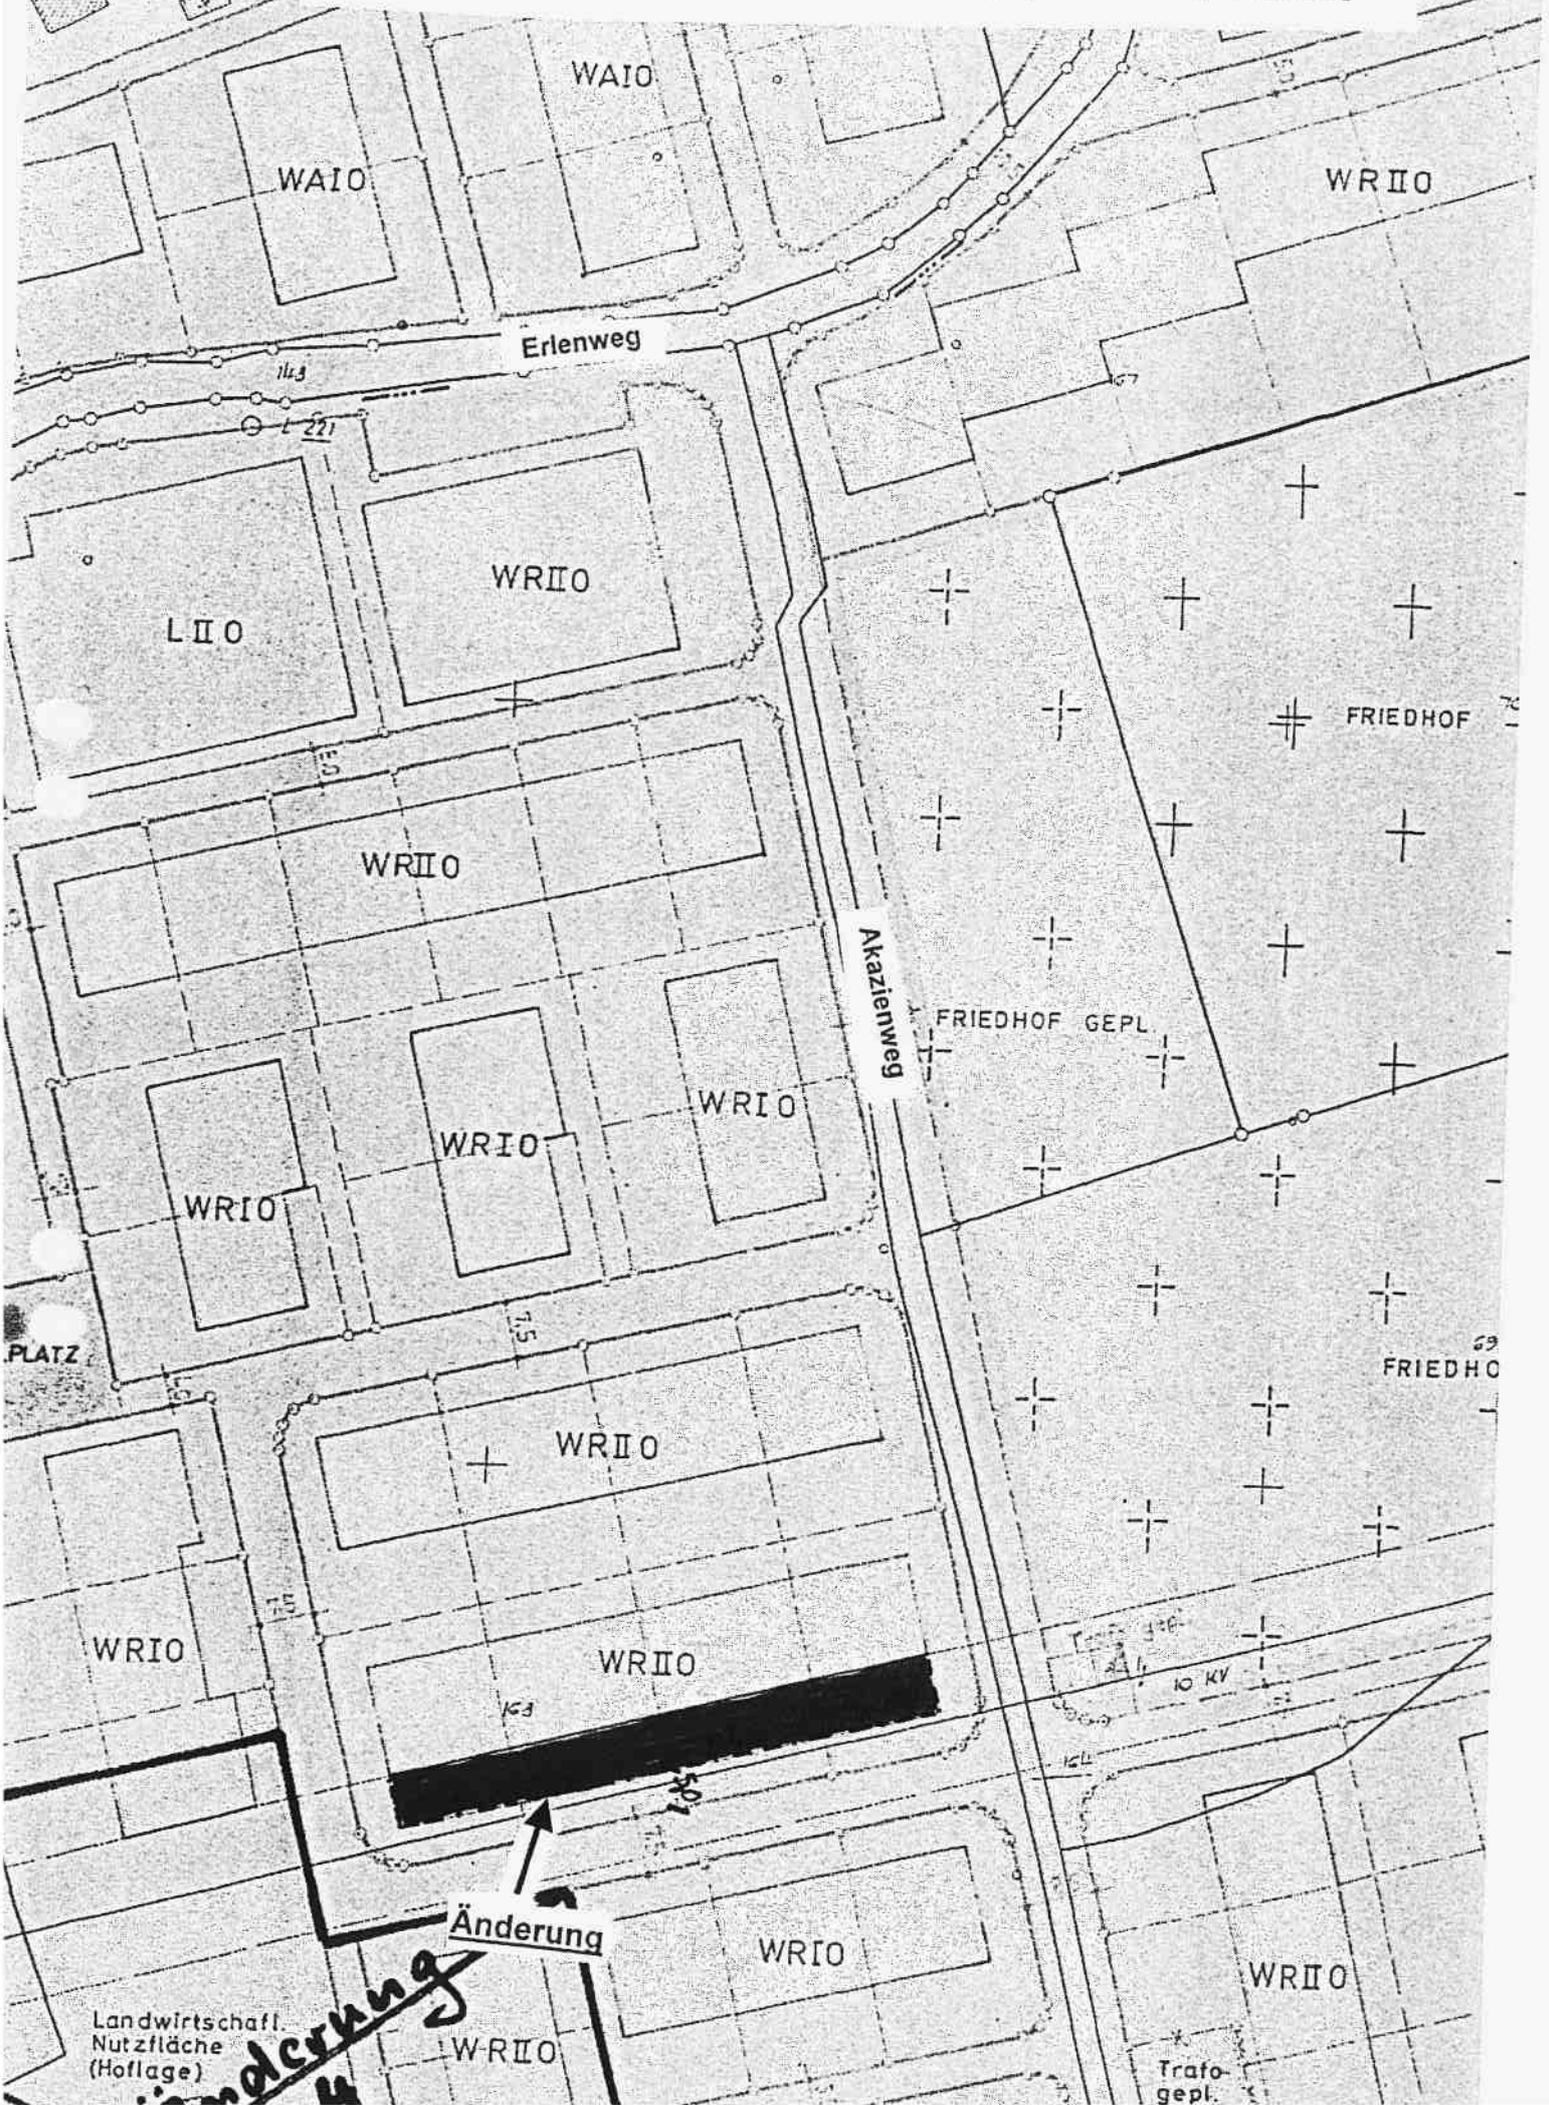

Landwirtschaftl.
Nutzfläche
(Hoflage)

Änderung

Änderung

Trafo-
gepl.