

Satzung über die Festlegung der Grenzen für den im Zusammenhang bebauten Ortsteil „Eiserstraße -West“ zwischen Eiserstraße und Gewerbegebiet Eiserstraße.

Aufgrund des § 34 Abs. 4 Satz 1 Nr. 1 des BauGB, in der Neufassung vom 27.08.1997 (BGBl.IS.2141), in Verbindung mit der Gemeindeordnung für das Land Nordrhein-Westfalen in der zur Zeit geltenden Fassung, hat der Rat der Gemeinde Verl in der Sitzung am 26.06.2000 folgende Satzung beschlossen:

§ 1


Für den im Zusammenhang bebauten Ortsteil „Eiserstraße-West“ werden die Grenzen gemäß § 34 Abs. 4 Satz 1 Nr. 1 BauGB durch diese Satzung festgelegt. Der Satzungsbereich ergibt sich aus dem Grundkartenausschnitt, der Bestandteil dieser Satzung ist. In dem Grundkartenausschnitt sind die Grenzen für den im Zusammenhang bebauten Ortsteil „Eiserstraße-West“ umrandet.


§ 2

Diese Satzung tritt mit ihrer Bekanntmachung gemäß § 10 Abs. 3 BauGB in Kraft.

Verl, 26.06.2000


Bürgermeister

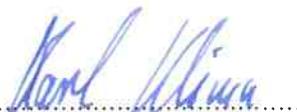
Ratsmitglied

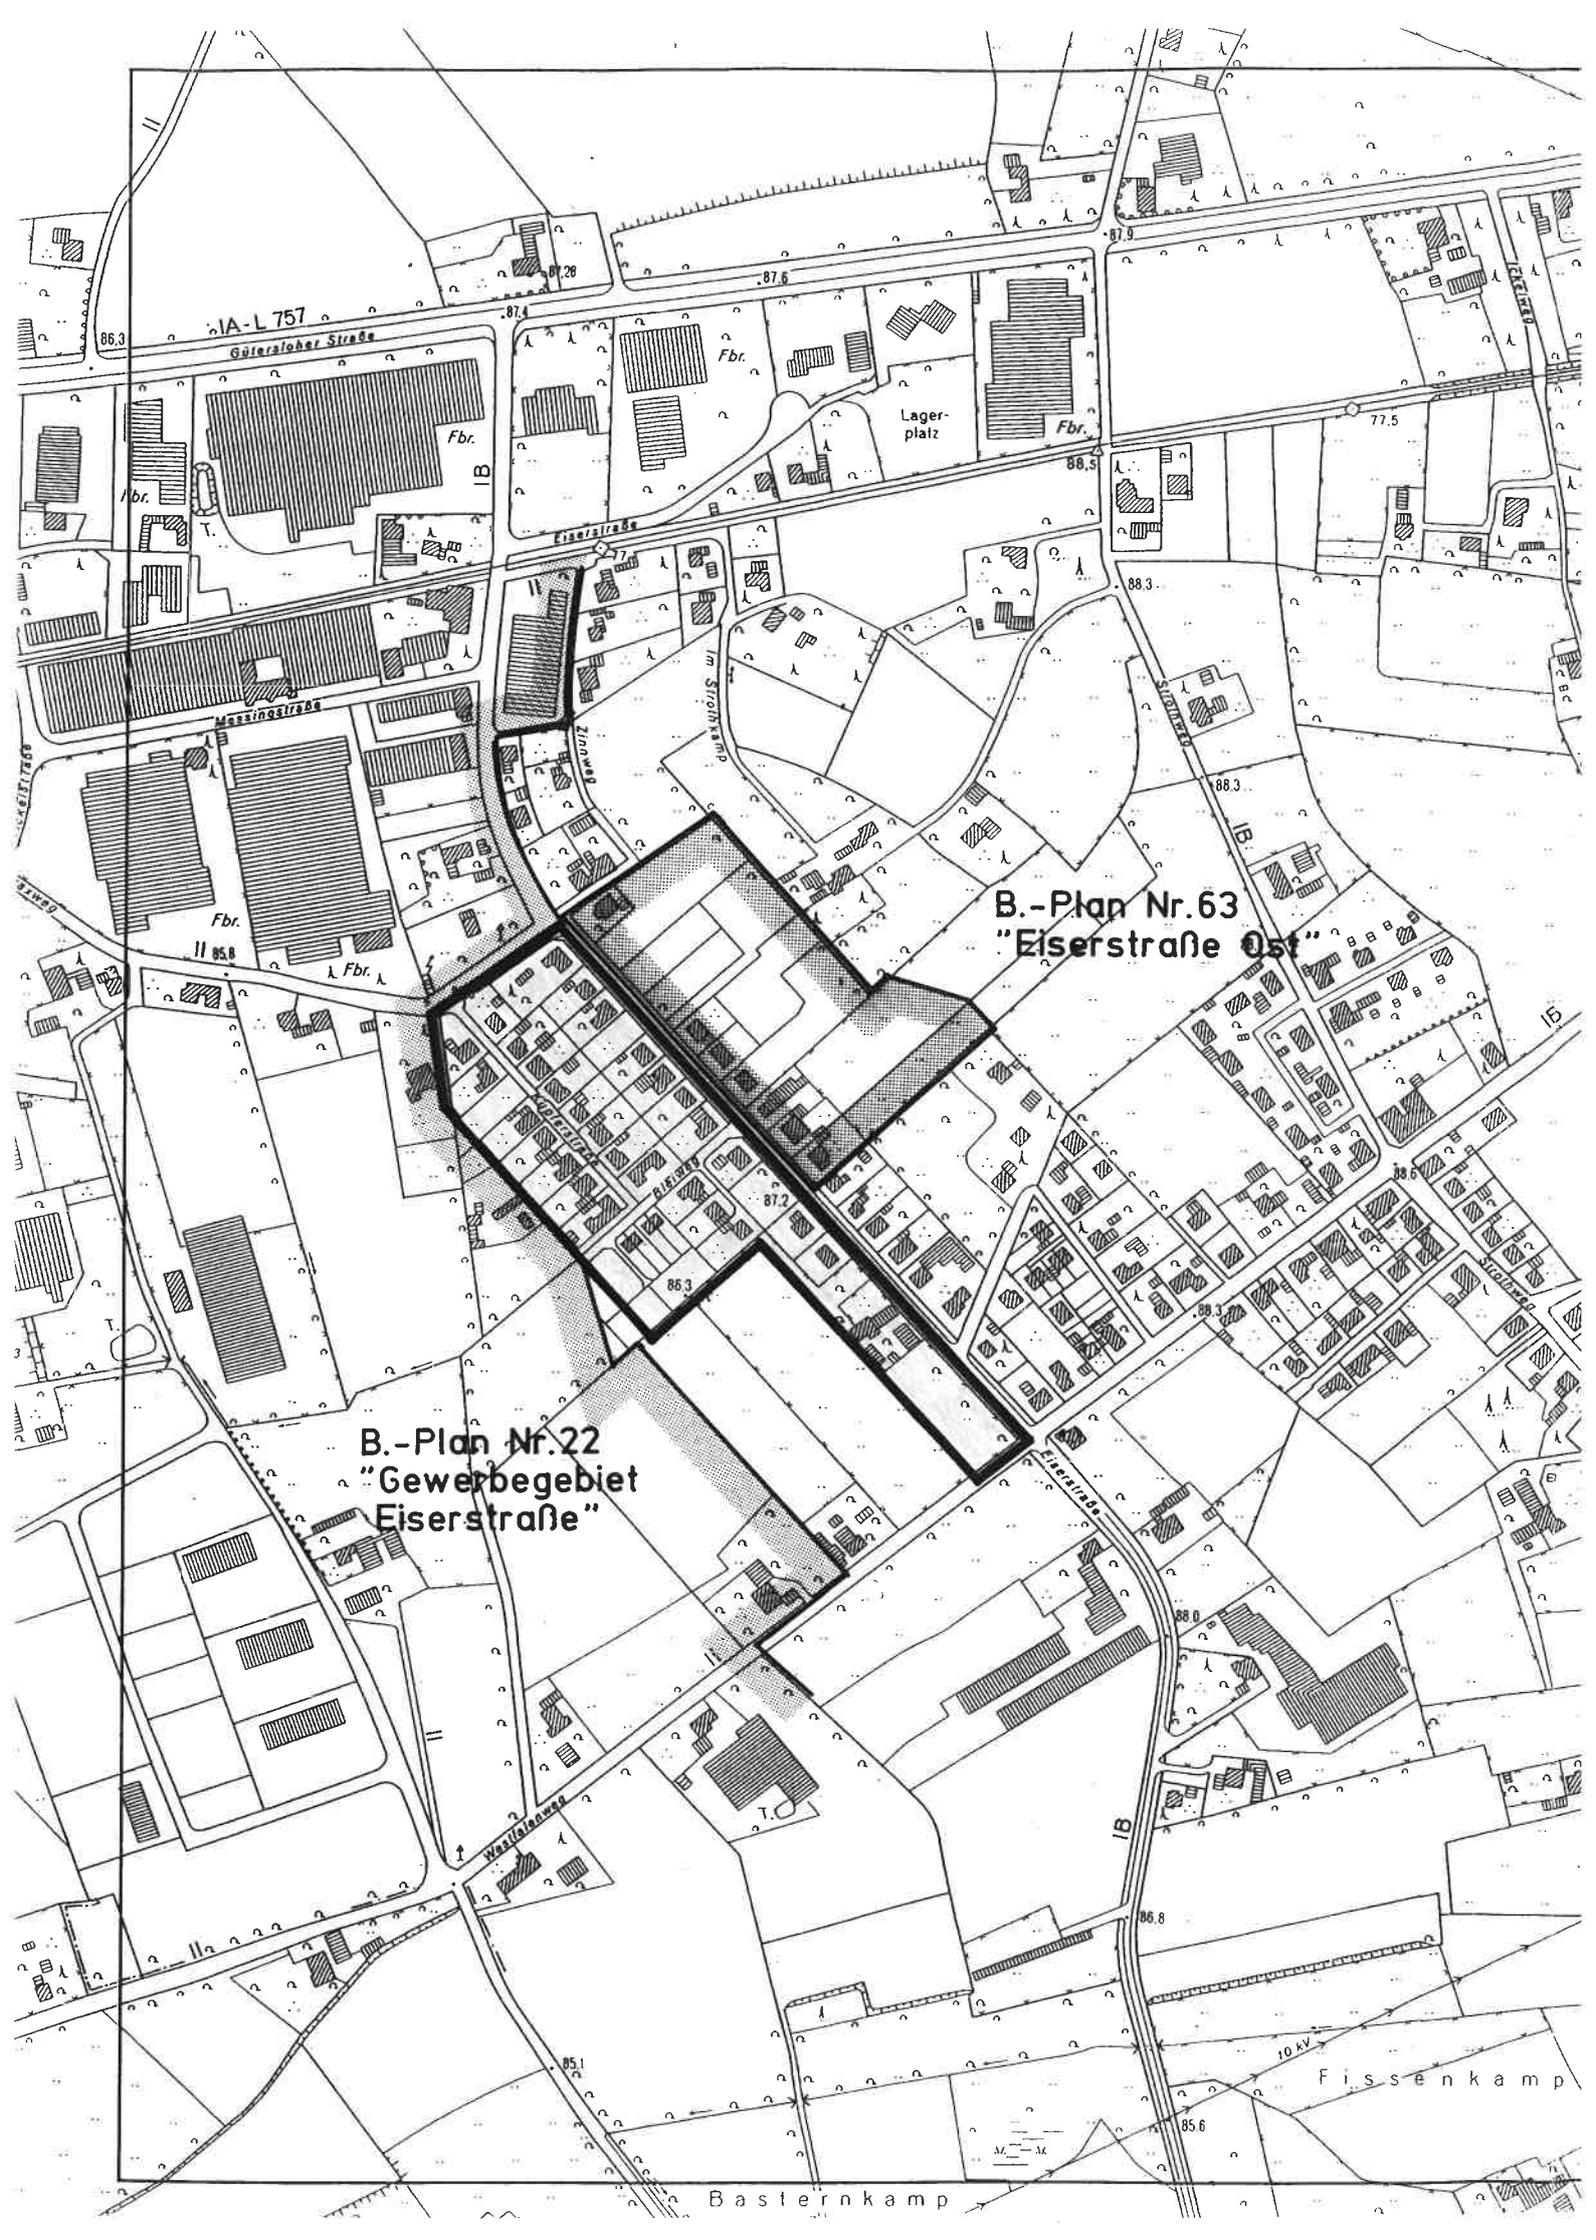

IA-L 757

Güterloher Straße

87.6

77.5

Eiserstraße

Messingstraße

Im Strohkamp

B.-Plan Nr. 63
"Eiserstraße Ost"

B.-Plan Nr. 22
"Gewerbegebiet
Eiserstraße"

Wasilshausen

Fissenkamp

Basternkamp

10 kV