


Bestand

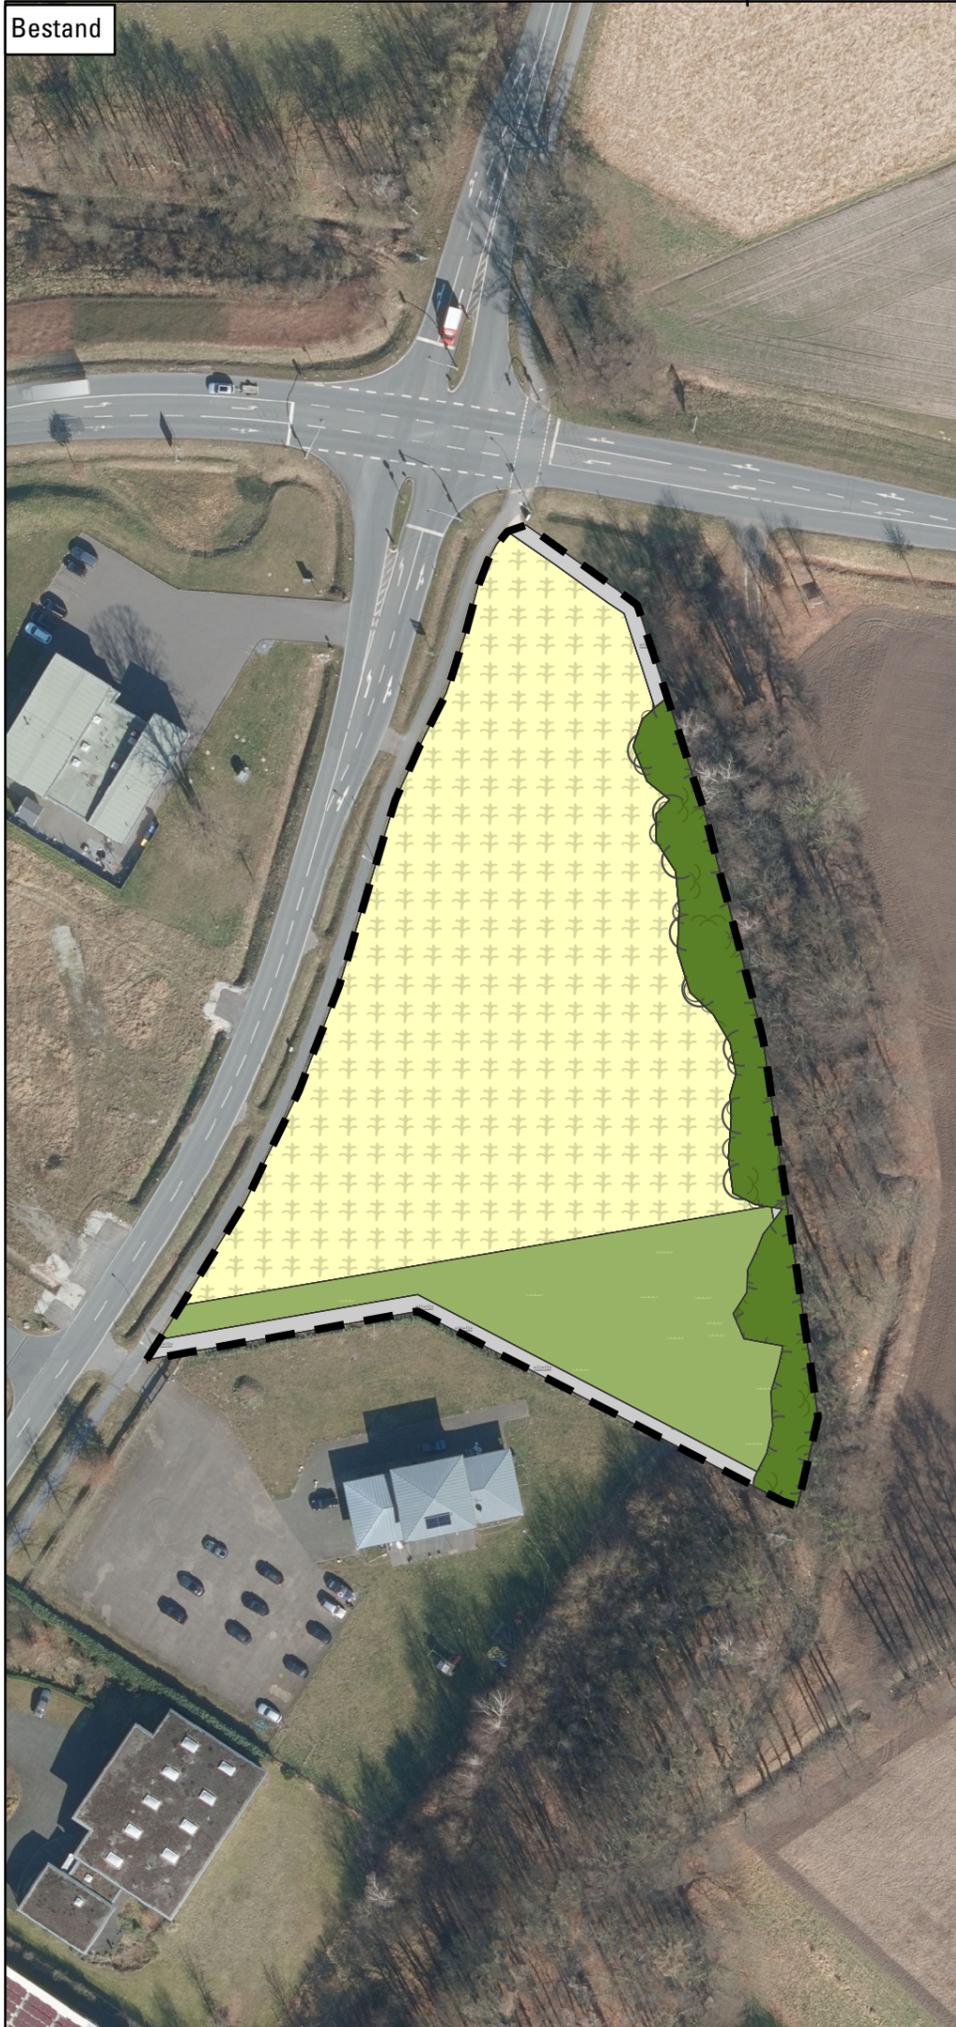

Planung



Biotypen in Bestand und Planung

gemäß "Numerische Bewertung von Biotypen für die Bauleitplanung in NRW" (LANUV 2008)

Symbol	Code	Anteil	Biotyp
	1.1		Versiegelte Fläche
	1.1	(80%)	Versiegelte Fläche
	4.5	(20%)	Intensivrasen
	1.3		Teilversiegelte Fläche
	3.1		Acker, intensiv
	3.4		Intensivwiese
	4.5		Intensivrasen, Staudenrabatten, Bodendecker
	7.2		Gehölzstreifen, mit lebensraumtypischen Gehölzanteilen > 50 %
	9.2		Teich, bedingt naturfern

Festsetzungen zu Pflanzgeboten

Erhaltung von Bäumen (hier: Kronentraufbereich zzgl. Schutzbereich von 1,50 m)

sonstige Festsetzungen

Geltungsbereich des Bebauungsplans

Planverfasser



Auftraggeber

Stadt Versmold
Münsterstr. 16
33775 Versmold

Projekt

8. Änderung und Erweiterung
des Bebauungsplans Nr. 50 "Gewerbegebiet
östlich Laerstraße / nördlich und südlich
Rothenfelder Straße" der Stadt Versmold

- Umweltbericht -

Plan/Karte

Karte Nr. 1: Biotypen in
Bestand und Planung

Maßstab: 1 : 1.200
Format: DIN A3 (420 x 297)
Gez.: Schmiegel
Datum: 24.01.2023
Projekt-Nr.: 22-860

