


Y:\projekte\5000_6000\5200_5300\520504_GIS\01_mxd\ML_5205_KBL_B-Plan_77_Am Wiedenfeld_ Stadt Versmold Anlage 1 Umweltf Grundlagen 2022\1216.mxd

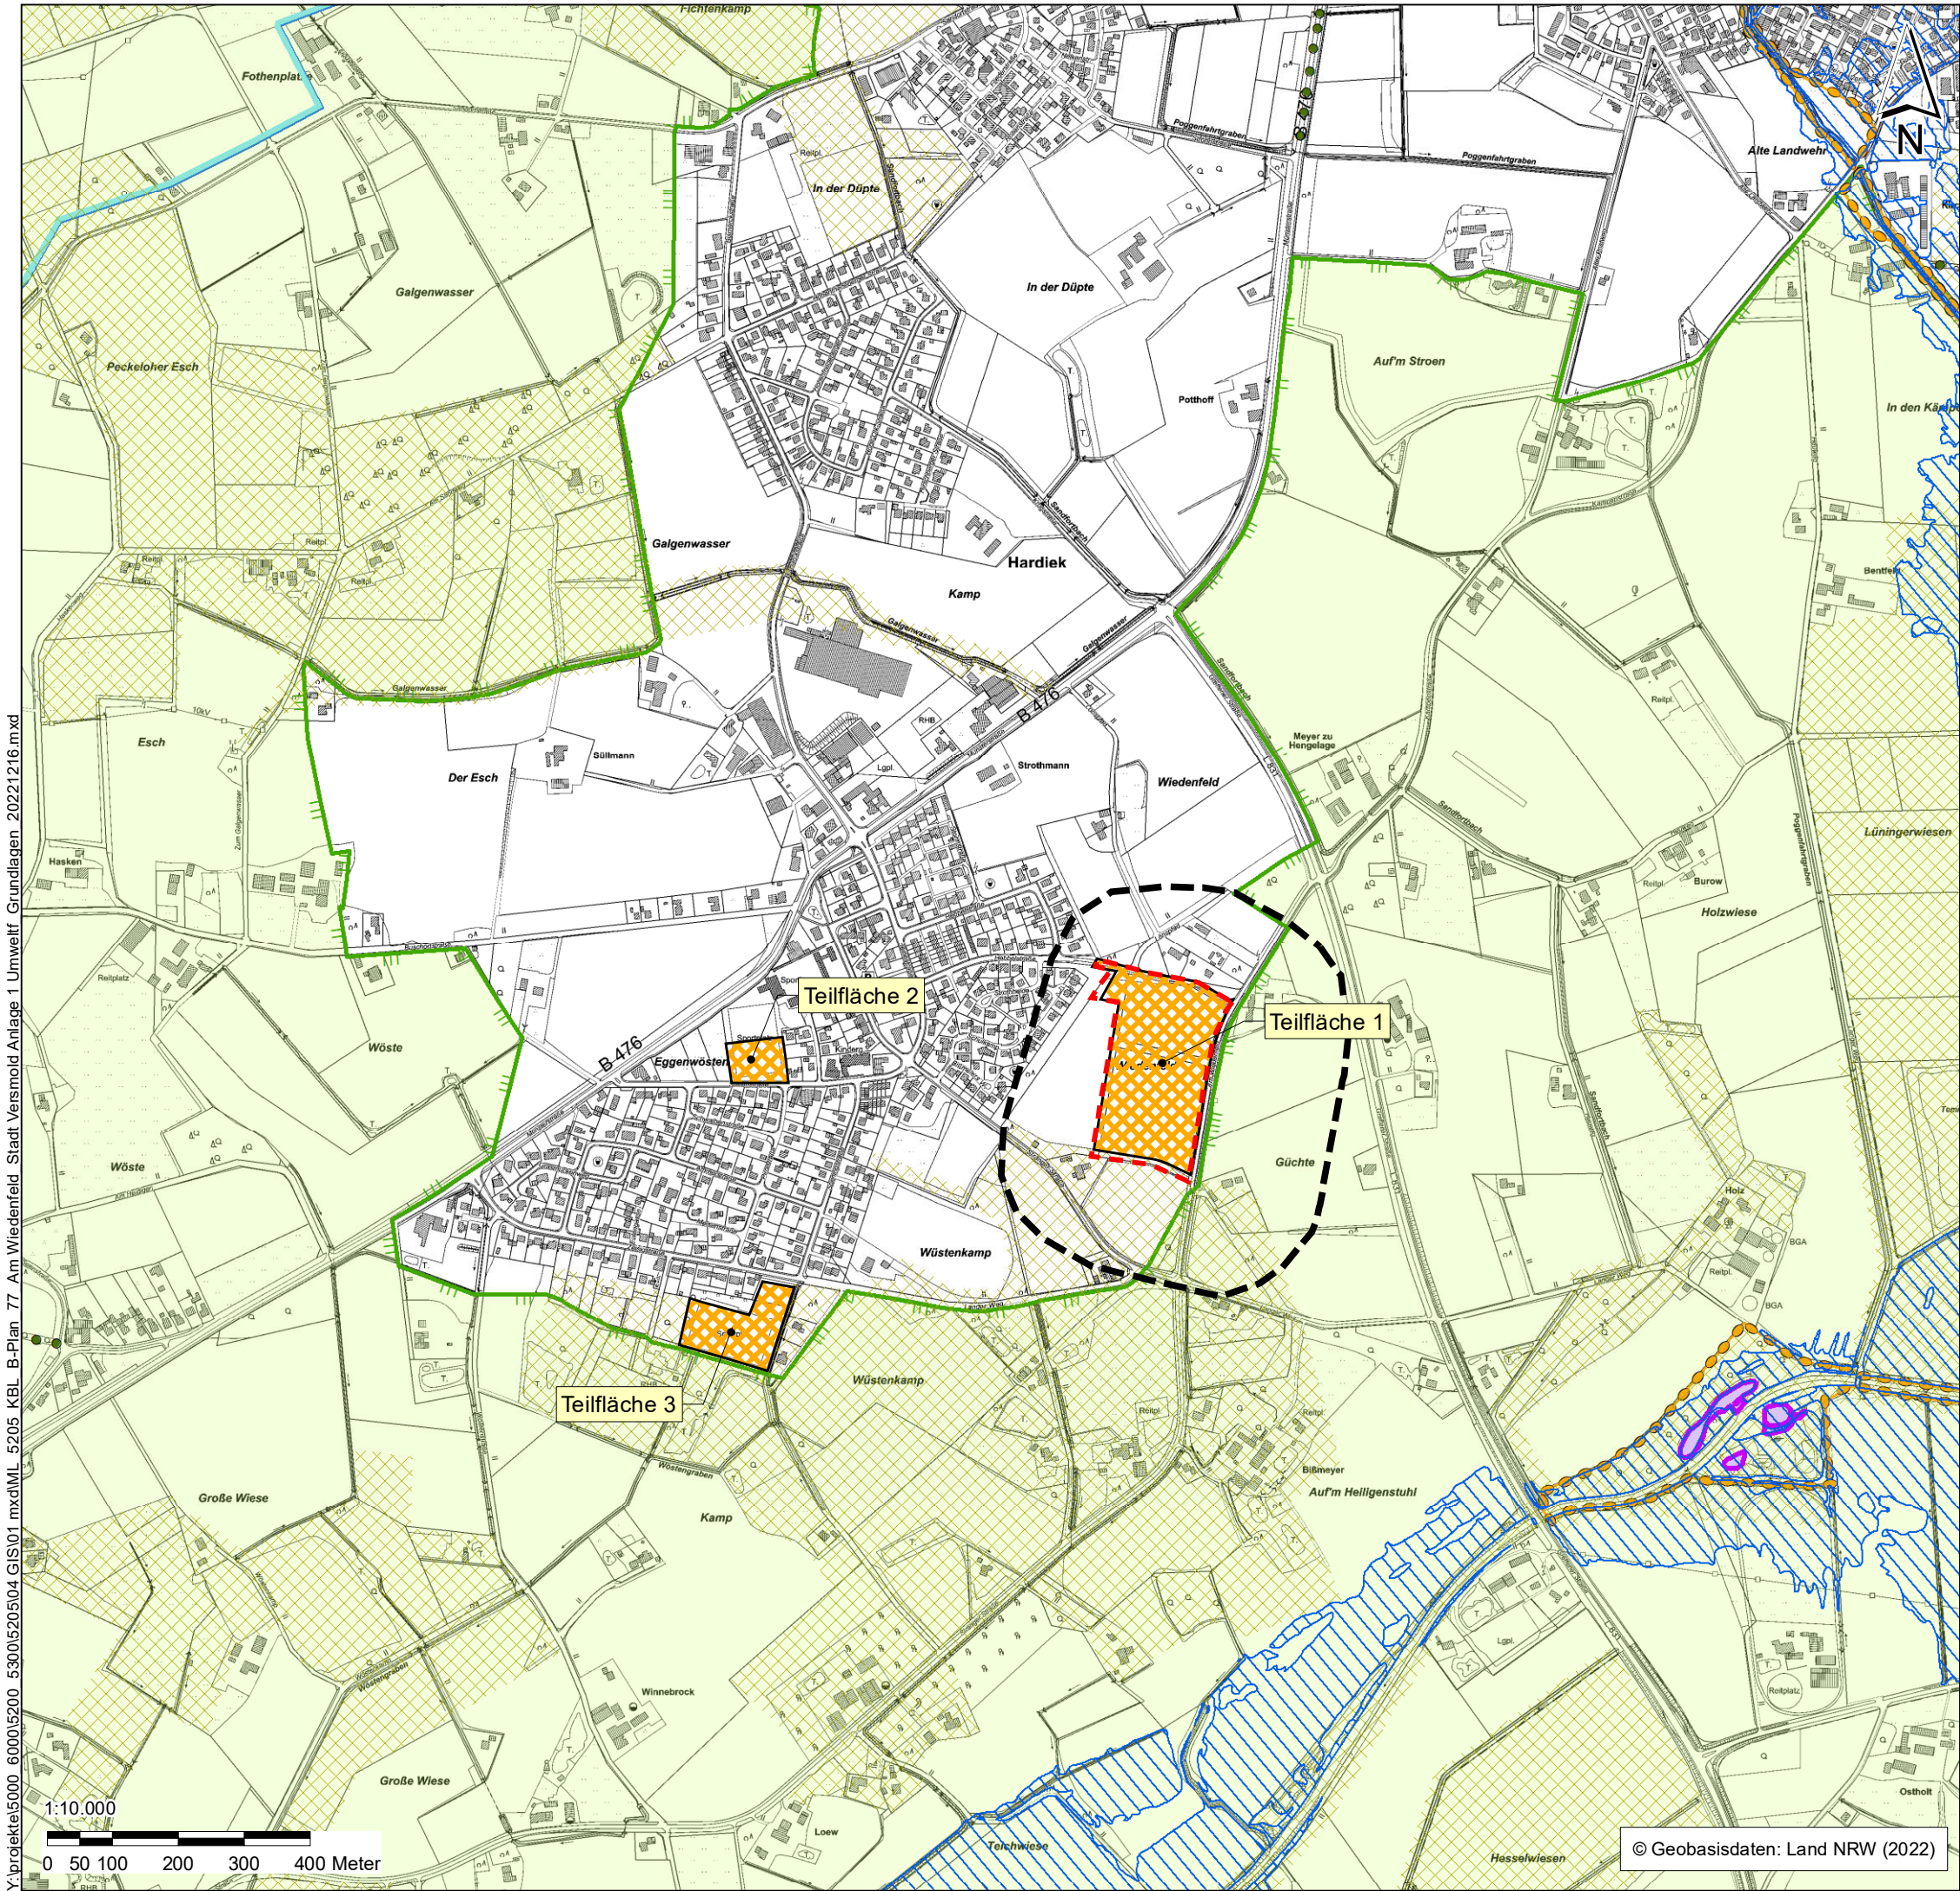

Grenzen

Grenze des räumlichen Geltungsbereichs (Teilfläche 1)

Grenze der 60. Änderung des Flächennutzungsplans (Teilflächen 1-3)

Grenze des Untersuchungsgebietes

Fachgrundlagen

Landschaftsschutzgebiet

geschütztes Biotop

Landesweiter Biotopverbund des LANUV
Stufe 1 (besondere Bedeutung)
Stufe 2 (hervorragende Bedeutung)

Biotopkatasterflächen des LANUV

Wasserschutzgebiet Zone 3

Festgesetztes Überschwemmungsgebiet

Aufstellung des Bebauungsplans Nr. 77 „Am Wiedenfeld“
60. Änderung des Flächennutzungsplans



Umweltfachliche Grundlagen		Anlage 1
Umweltbericht	Maßstab:	1:10.000
	Projekt Nr.:	5205
Entwurf zur Offenlage	Plangröße:	420 x 210
	Datum:	Febr. 2023
	gezeichnet:	ML
	bearbeitet:	HHI
Kortemeier Brokmann Landschaftsarchitekten GmbH		geprüft:
Oststraße 92 32051 Herford		T +49(0)52 21 97 39-0 F +49(0)52 21 97 39-30

© Geobasisdaten: Land NRW (2022)