


1. Änderung

1.2A Auf'm Kampe

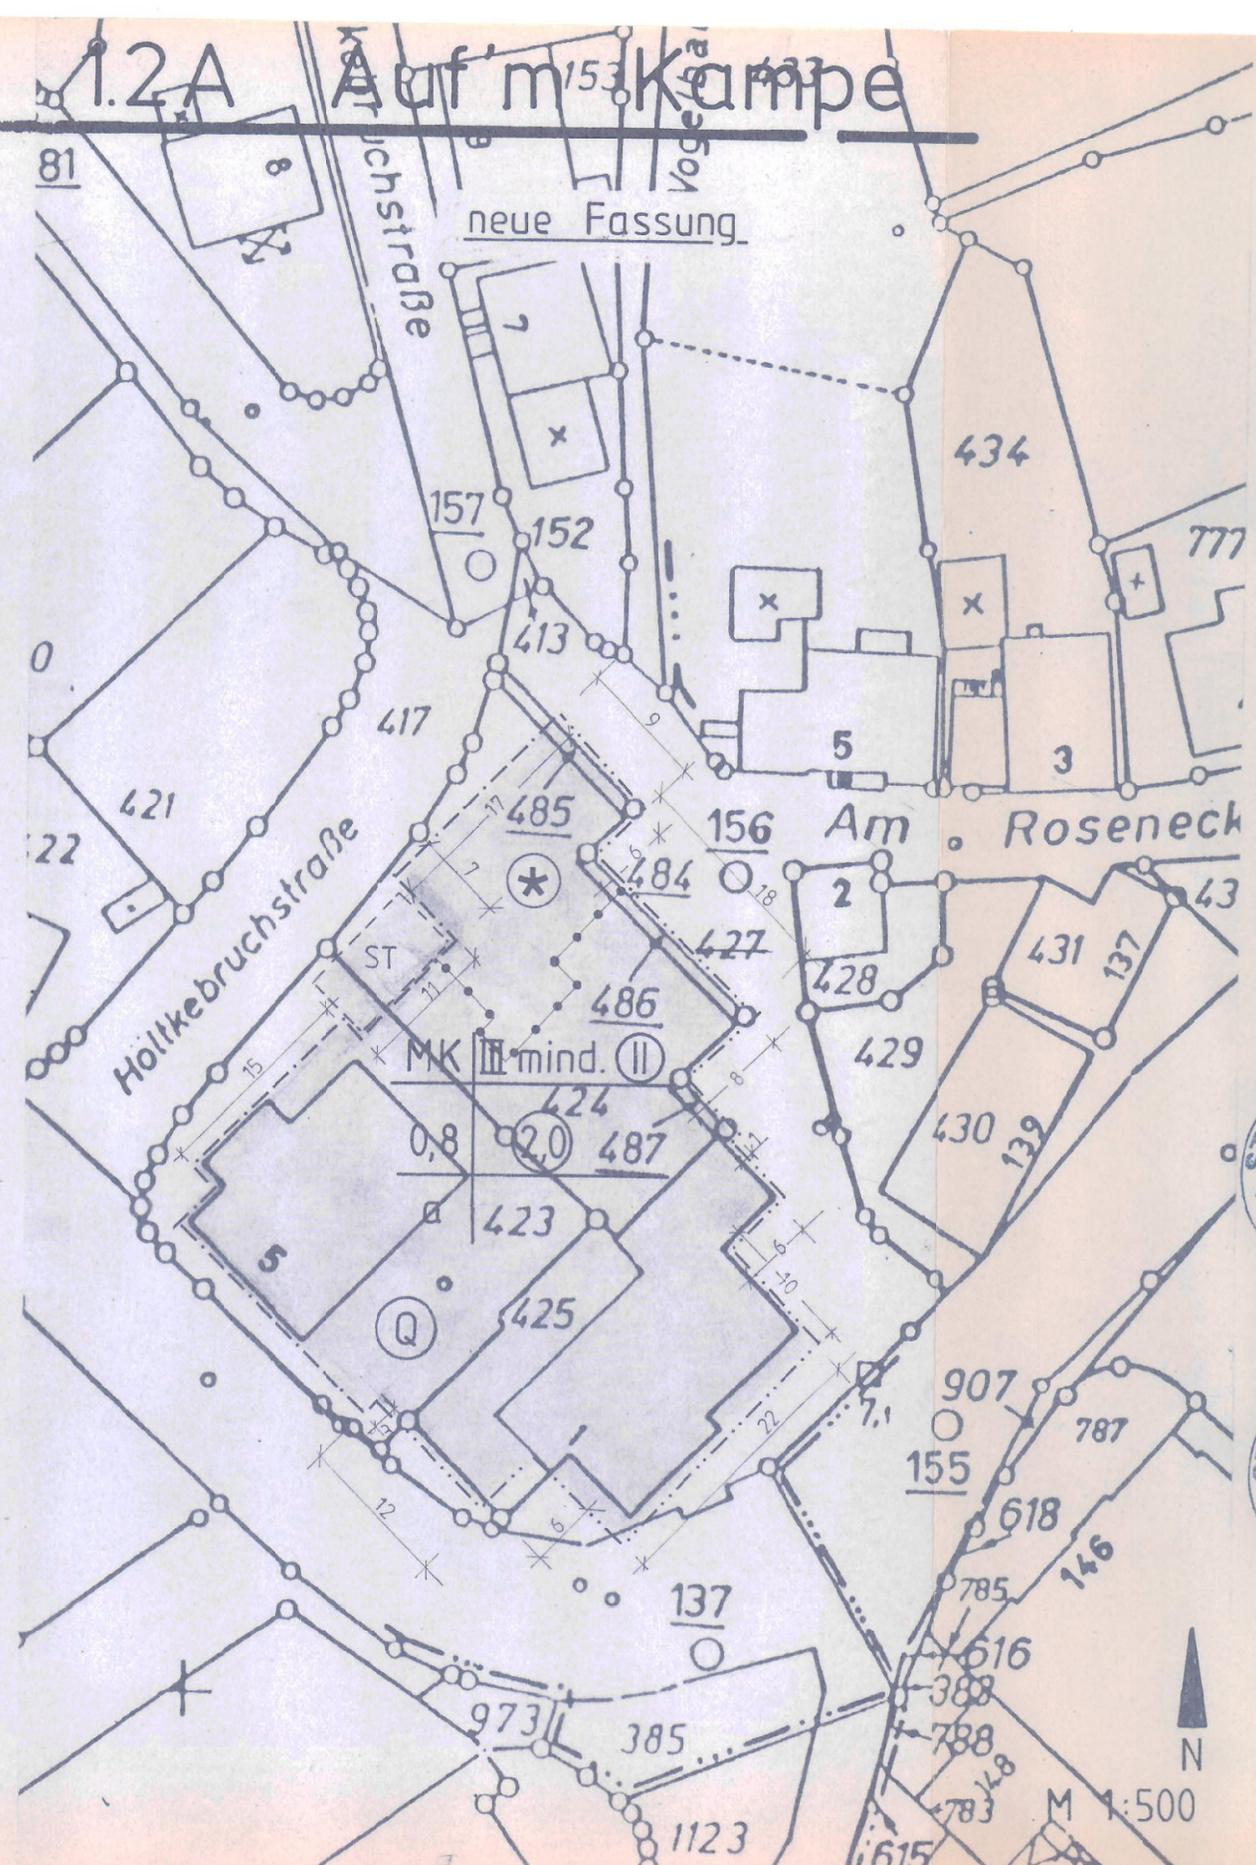

1. Änderung des Bebauungsplanes Nr. 1.2a "Auf'm Kampe" der Stadt Vlotho in vereinfachten Planverfahren.

- Rechtsgrundlagen:
- 1.) §§ 2,2a, 8 - 10 BBauG i.d.F. vom 18.08.1976 (BGBl. I S. 2256), geändert durch Gesetz vom 6.7.1979 (BGBl. I S. 949).
 - 2.) Bau NVO i.d.F. vom 15.09.1977 (BGBl. I S. 1763)
 - 3.) BauO NW i.d.F. vom 26.06.1984 (GV. NW S 419)
 - 4.) PlanzV von 30.07.1981 (BGBl. I S. 833)

Die Bebauungsplanänderung ist gemäß § 2 Abs. 1 + 6 des Bundesbaugesetzes i.d.F. vom 18.08.1976 - BGBl. I S. 2256 - auf Beschluß der Stadt Vlotho vom 28.1.1987 erfolgt.



Vlotho, den 19. Juli 1989
 Wattenberg
 Bürgermeister Wattenberg

Diese vereinfachte Bebauungsplanänderung ist gemäß § 10, i.V.m. § 13 BBauG vom Rat der Stadt Vlotho am 25.3.87 als Satzung beschlossen worden.



Vlotho, den 19. Juli 1989
 Wattenberg
 Bürgermeister Wattenberg

Diese vereinfachte Bebauungsplanänderung (Satzung) ist gemäß § 12 BBauG am 17.4.87 ortsüblich bekanntgemacht worden.



Der rechtsverbindliche Änderungsplan liegt ab 18.4.87 öffentlich aus. Vlotho, den 18.7.1989
 Kölling
 Stadtdirektor 1989

* Wohnbebauung im Erdgeschoß ist in diesem Bereich allgem. zulässig.

Die übrigen Festsetzungen des 1.2a bleiben unberührt.

1. AUSFERTIGUNG



M 1:500