


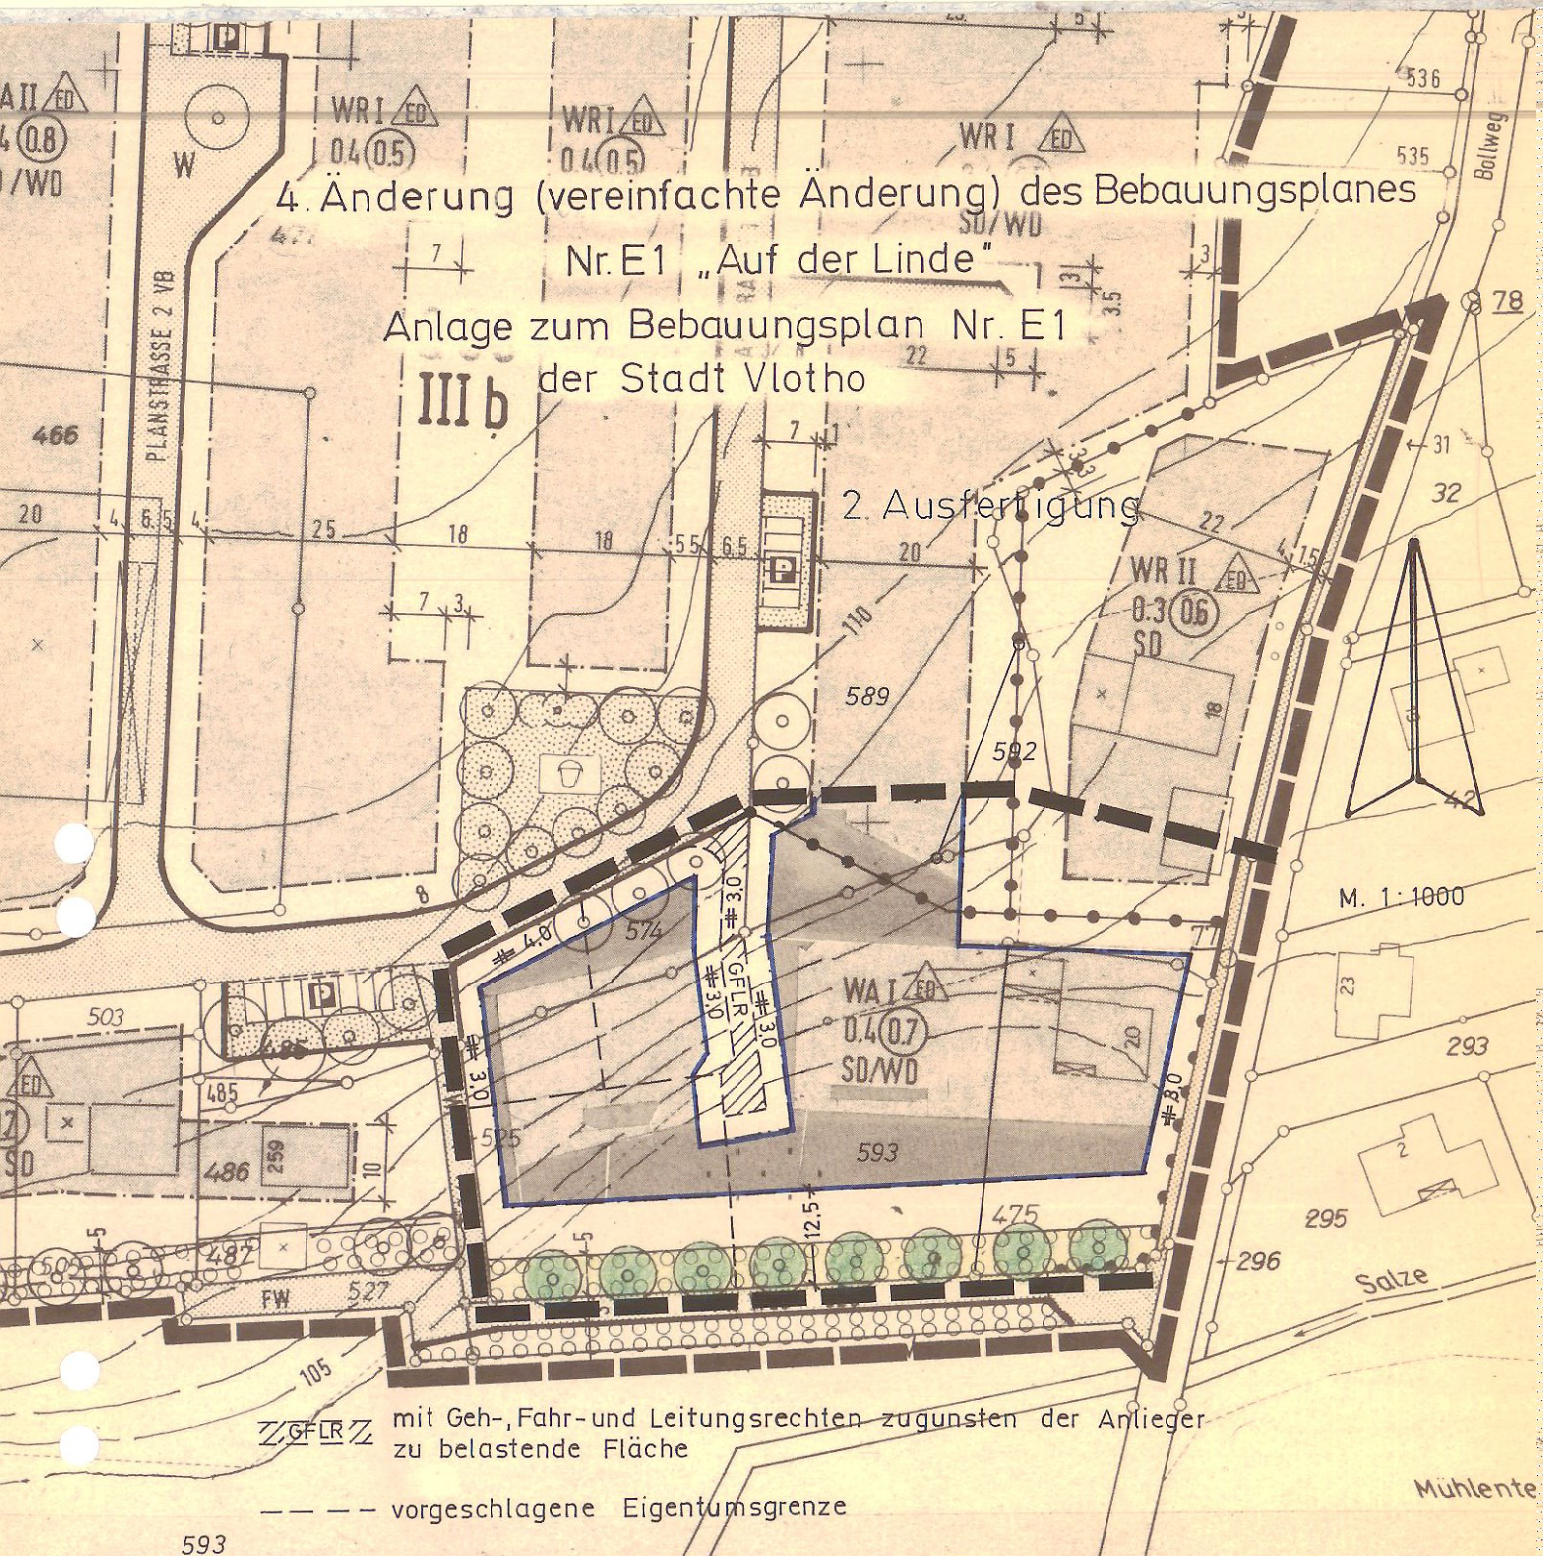

Die Bebauungsplanänderung ist gemäß
§§ 2 (1) und 13 des Bundesbaugesetzes
i d. F. vom 18.8.76 / 6.7.1979
auf Beschluss der Stadt - Gemeinde
vom 12.12.1984 erfolgt

Vlotho den 25.04.1989
gez.: Wattenberg
(Wattenberg)
Bürgermeister

Diese vereinfachte Bebauungsplanänderung
ist gemäß § 10 BBauG vom Rat der
Stadt - Gemeinde am 12.05.1987
als Satzung beschlossen worden.

Vlotho den 25.04.1989
gez.: Kölling
(Kölling)
Stadtdirektor

Diese vereinfachte Bebauungsplanänderung
(Satzung) ist gemäß § 12 BBauG am
25.07.1987 ortsüblich bekannt
gemacht worden.
Der rechtsverbindliche Änderungsplan liegt
ab 25.07.1987 öffentlich aus.

Vlotho den 25.04.1989
gez.: Wattenberg
(Wattenberg)
Bürgermeister

Aufgestellt:

KREIS HERFORD
DER OBERKREISDIREKTOR
BAUORDNUNGS- UND PLANUNGSAMT
HERFORD, DEN 29. März 1989

IM AUFTRAGE

Beh

(Bode)
Dipl.-Ing.

Kreisbauoberinspektor