
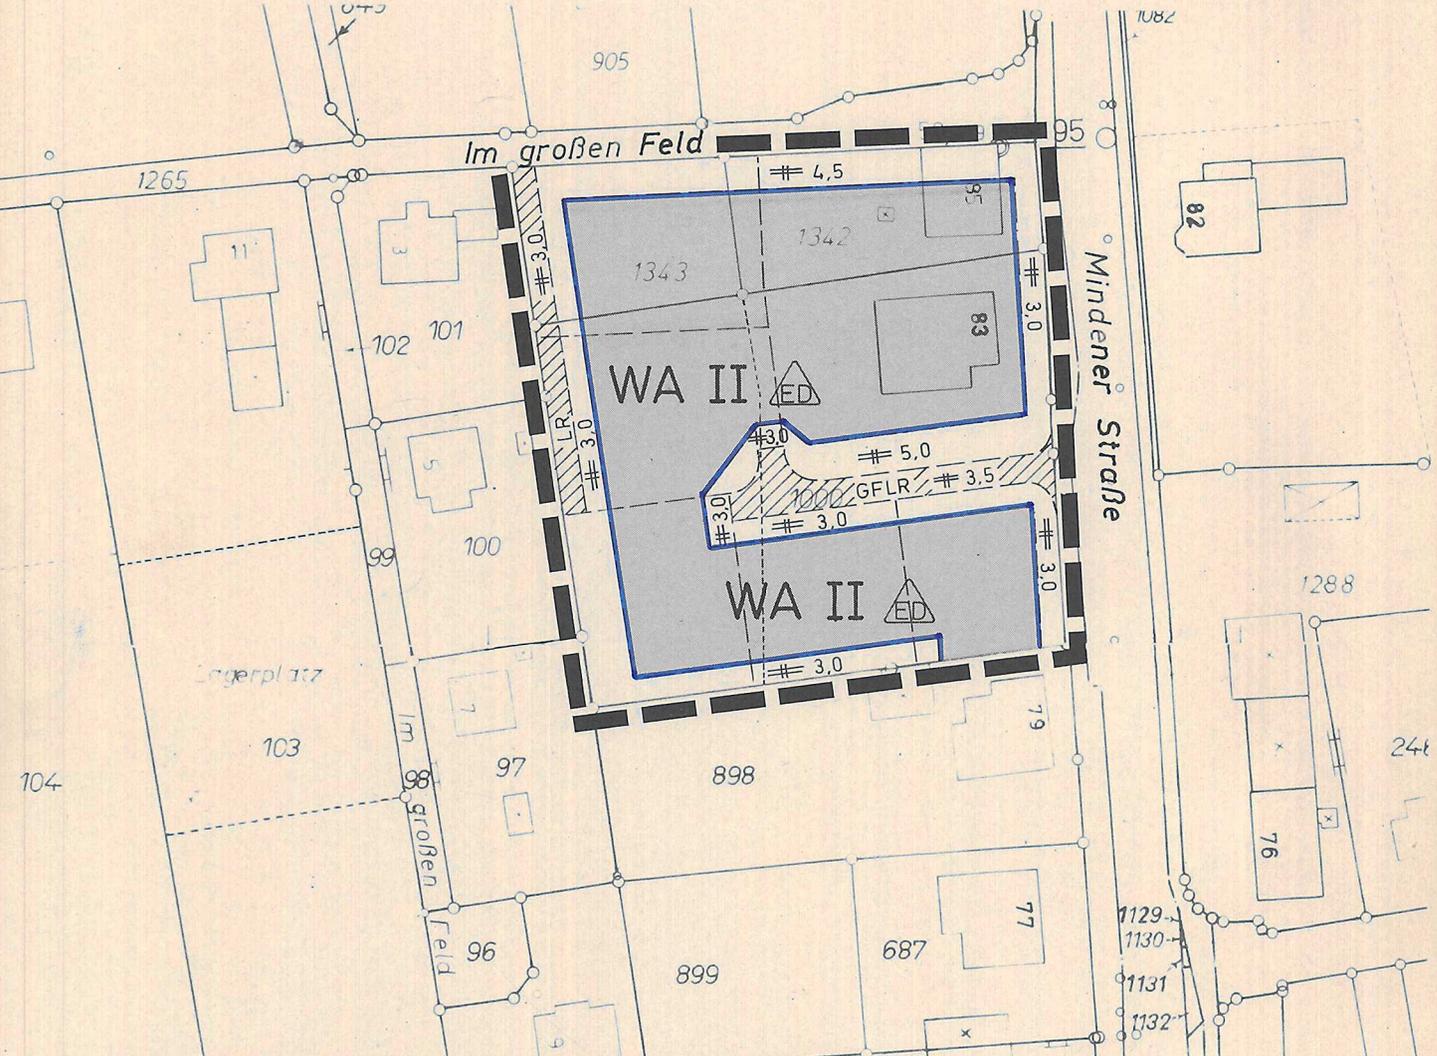


Feld

### 3. vereinfachte Änderung gem. § 13 BauGB des Bebauungsplanes Nr. U 2

### »Gebiet zwischen Mindener Str. und Höferweg« der Stadt Vlotho

### Anlage zum Bebauungsplan Nr. U 2

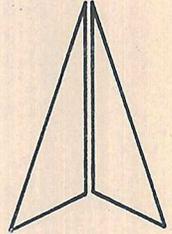

Die Bebauungsplanänderung ist gemäß § 13 des Baugesetzbuches vom 6.12.1986 - BGBl. I S. 2253 - der Stadt - Gemeinde vom 2.9.1991..... erfolgt.

Diese vereinfachte Bebauungsplanänderung ist gemäß § 10 BauGB vom Rat der Stadt - Gemeinde am 25.11.1991 als Satzung beschlossen worden.

Diese vereinfachte Bebauungsplanänderung (Satzung) ist gemäß § 12 BauGB am 20.12.1991..... ortsüblich bekanntgemacht worden.

Der verbindliche Änderungsplan liegt ab 20.12.1991 öffentlich aus.

Vlotho, den 28.11.1991

Vlotho, den 28.11.1991

Vlotho, den 1.12.1991

(Wattenberg) Bürgermeister

(Wattenberg) Bürgermeister

(Wattenberg) Bürgermeister

KREIS HERFORD  
BEI OBERKREISDIREKTOR  
BAUORDNUNGS- UND PLANUNGSAMT  
HERFORD, DEN 1.2. Aug. 1991  
IM AUFTRAGE

# 1. Ausfertigung

*Beck*  
(Bode)  
Dipl.-Ing.