
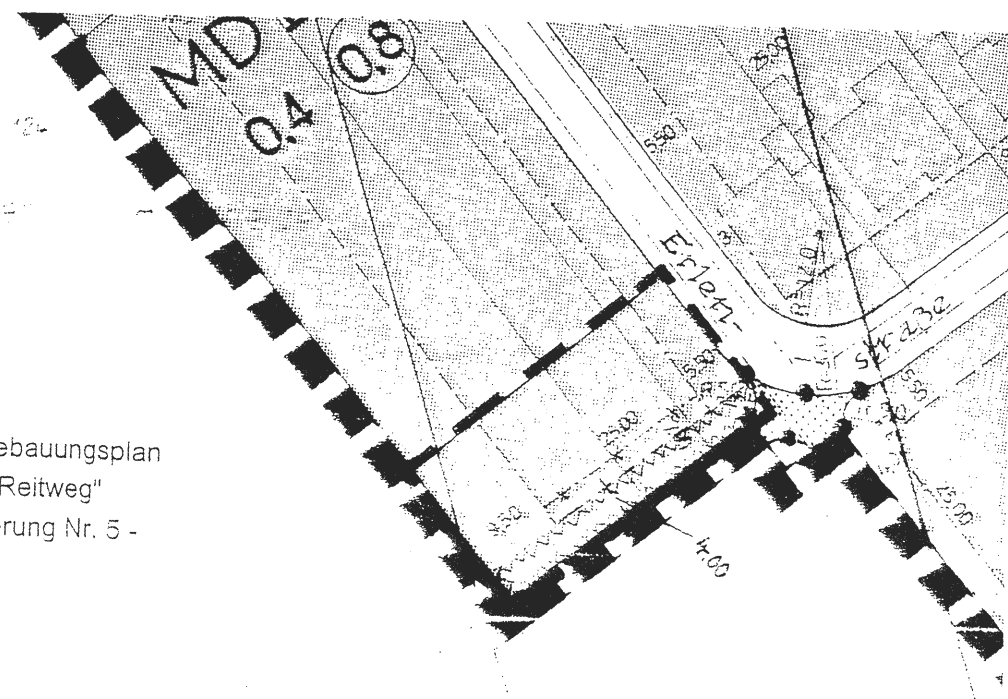


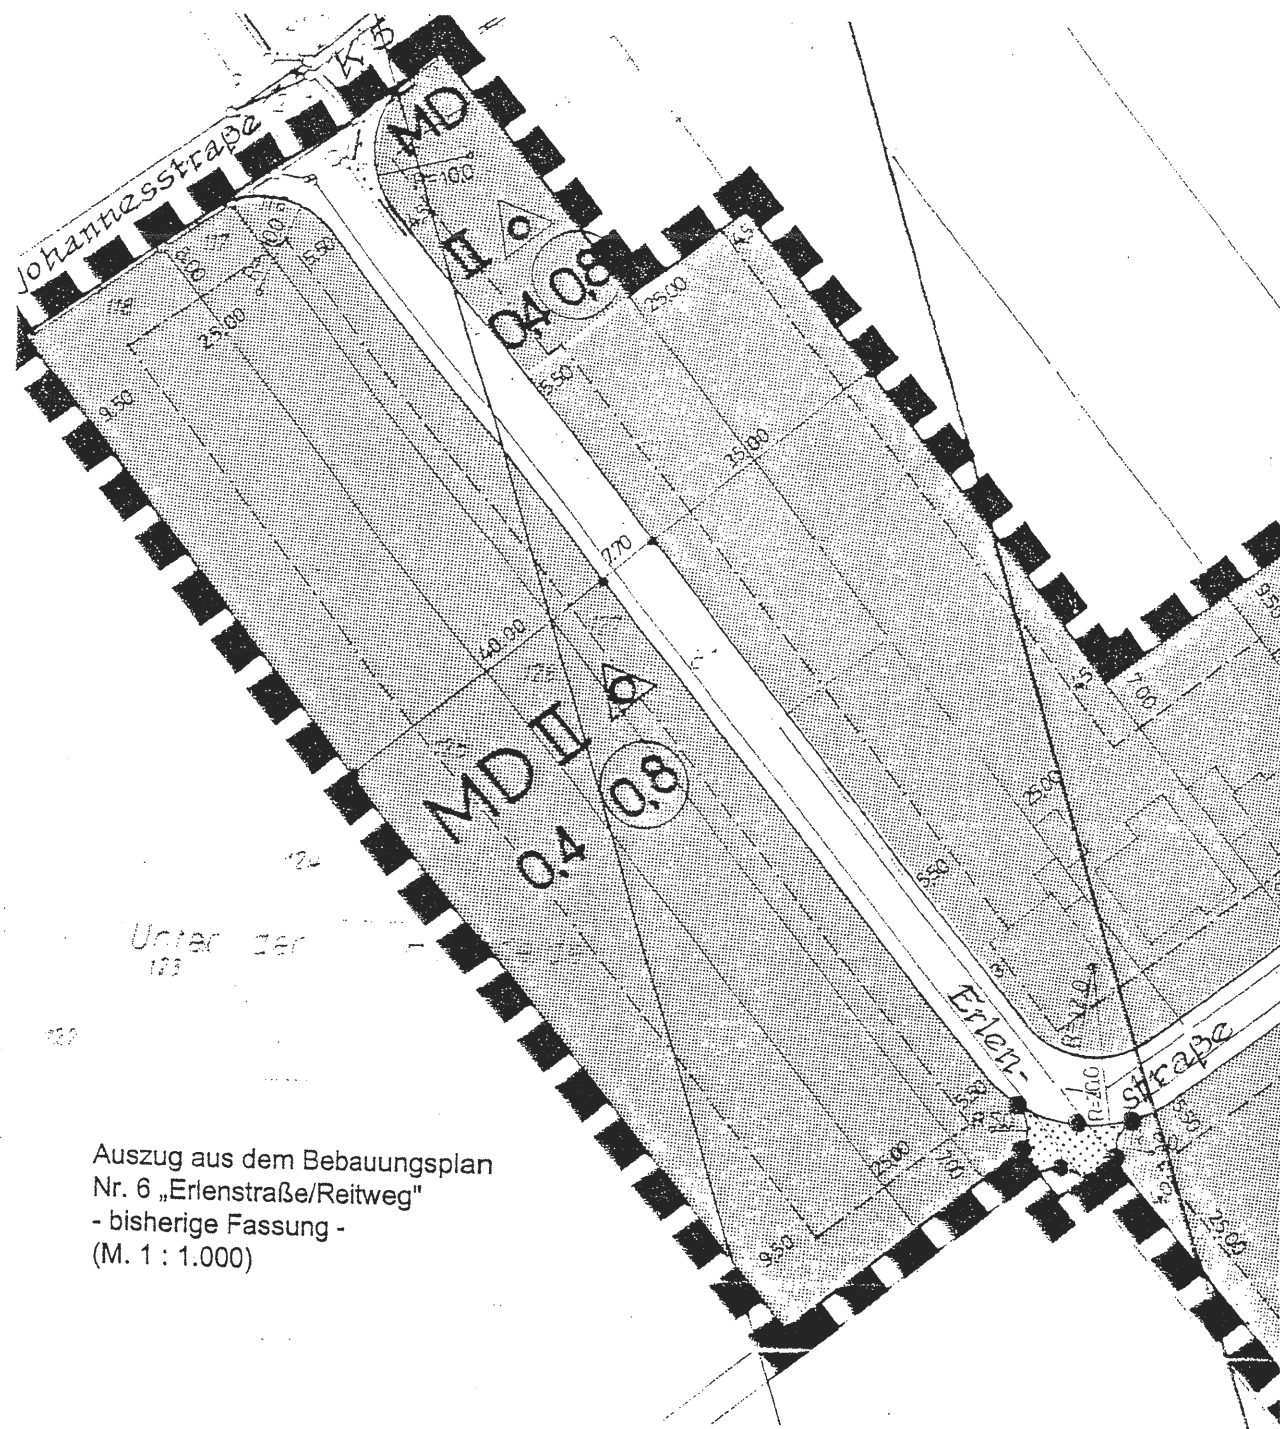

LEGENDE


	Baugrenze
	bisher festgesetzte Baugrenze
	Grenze des räumlichen Geltungsbereiches des Bebauungsplanes Nr. 6
	Grenze des räumlichen Geltungsbereiches der Änderung Nr. 5
	Vorhandene Grundstücksgrenze
	Straßenverkehrsfläche
	Straßenbegrenzungslinie
	Baufläche
	Fläche für die Landwirtschaft
	Umgrenzung der von jeglicher Bebauung freizuhaltenden Schutzfläche
	Richtfunktrasse (nachrichtliche Eintragung)
MD	Dorfgebiet
	Nur Ein- und Doppelhäuser zulässig
II	Zahl der Vollgeschosse (Höchstgrenze)
0,4	Grundflächenzahl
0,8	Geschoßflächenzahl

Der Rat der Gemeinde Waldfeucht hat am 27.06.2000 gemäß § 1 BauGB die Aufstellung der 5. Änderung des Bebauungsplanes Nr. 6 „Erlenstraße/Reitweg“ beschlossen.

Waldfeucht, den 10. April 2001

Der Bürgermeister

von Helden

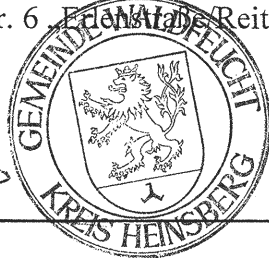

Der Beschluß über die Aufstellung dieser 5. Änderung des Bebauungsplanes Nr. 6 wurde am 21. Dezember 2000 gemäß § 2 I BauGB ortsüblich bekanntgemacht.

Waldfeucht, den 10. April 2001

Der Bürgermeister

von Helden




Der Rat der Gemeinde Waldfeucht hat am 30.11.2000 beschlossen, von der vorgezogenen Bürgerbeteiligung gemäß § 3 I S. 2 BauGB abzusehen.

Waldfeucht, den 10. April 2001

Der Bürgermeister

von Helden

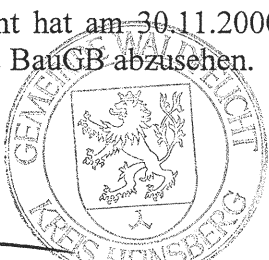

Der Rat der Gemeinde Waldfeucht hat am 30.11.2000 gemäß § 3 II BauGB beschlossen, diesen Änderungsentwurf mit der zugehörigen Begründung auf die Dauer eines Monats öffentlich auszulegen.

Waldfeucht, den 10. April 2001

Der Bürgermeister

von Helden




Die öffentliche Auslegung gemäß § 3 II BauGB des Änderungsentwurfs mit der zugehörigen Begründung ist am 21.12.2000 bekanntgemacht worden und erfolgte in der Zeit vom 04.01.2001 bis 05.02.2001 einschließlich. Die Träger öffentlicher Belange wurden gemäß § 3 II BauGB mit Schreiben vom 21.12.2000 von der Auslegung benachrichtigt.

Waldfeucht, den 10. April 2001

Der Bürgermeister

von Helden

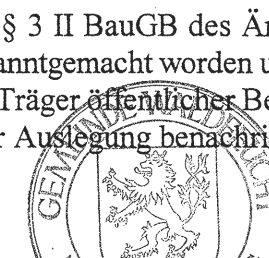


Der Rat der Gemeinde Waldfeucht hat am 05.04.2001 die 5. Änderung des Bebauungsplanes Nr. 6 gemäß § 10 I BauGB als Satzung beschlossen.

Waldfeucht, den 10. April 2001

Der Bürgermeister

von Helden

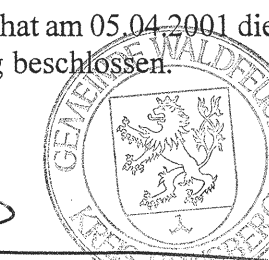


Der Beschluß des Rates der Gemeinde Waldfeucht vom 05.04.2001 über die 5. Änderung des Bebauungsplanes Nr. 6 sowie der Hinweis, wo der Bebauungsplan eingesehen kann, sind am 08.05.2001 öffentlich bekanntgemacht worden.

Waldfeucht, den 9. Mai 2001

Der Bürgermeister

von Helden

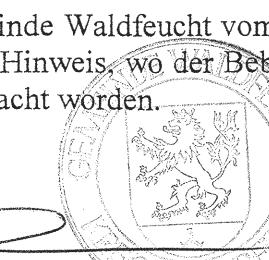

- Original -

Gemeinde Waldfeucht

Bebauungsplan Nr. 6

"Erlenstraße/Reitweg"

Änderung Nr. 5

in der Ortschaft Haaren

Übersichtsplan

(Auszug aus der Deutschen Grundkarte 1: 5000)

