BEBAUUNGSPLAN NR. 26

DER GEMEINDE WALDFEUCHT · OBSPRINGEN

„TALSTRASSE / ENGERSTRASSE"

MASSTAB 1:500

ÄNDERUNG NR. 1

- Original -

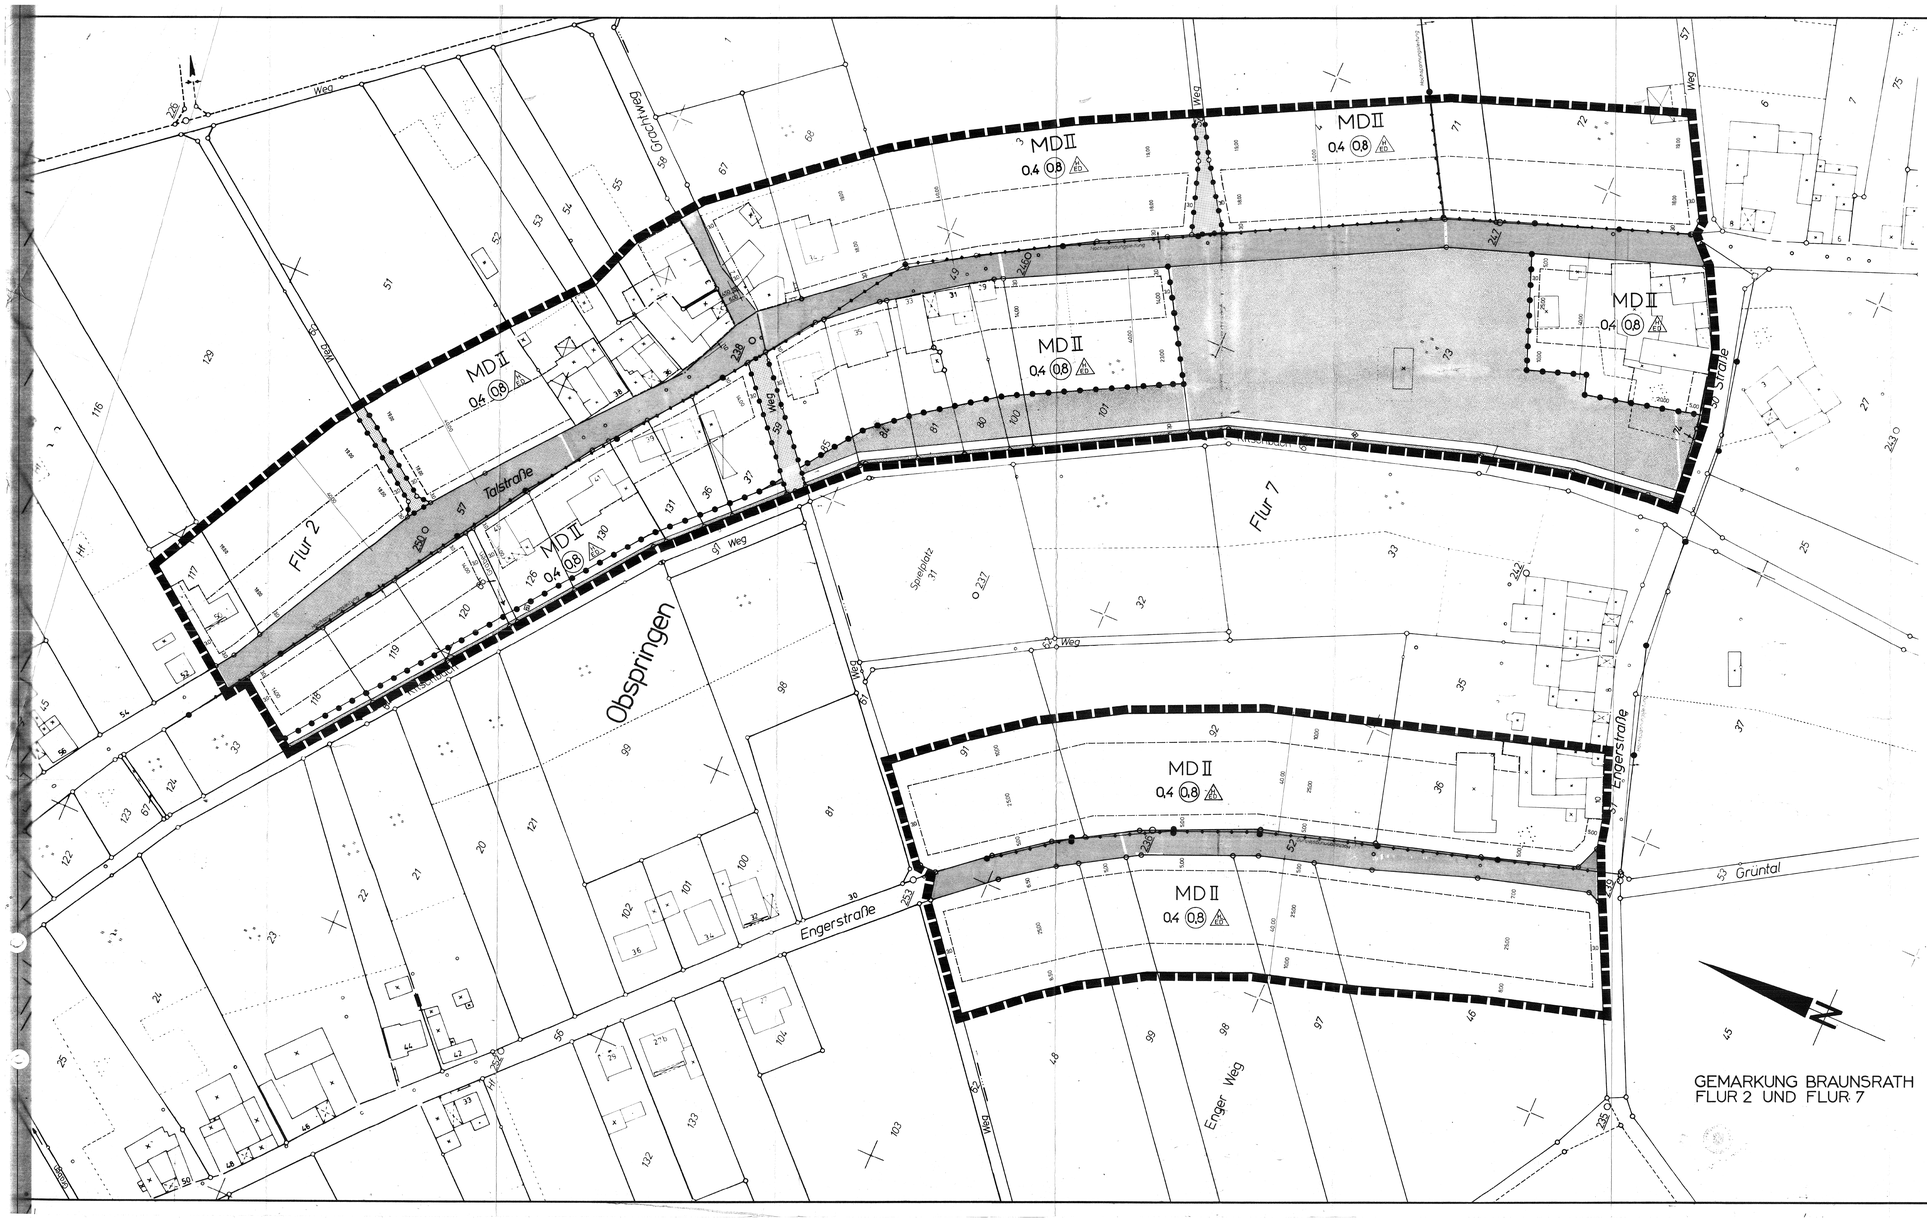
Weg
Graben Weg
Talstraße
Flur 2
Flur 7
Obspringen
Spielplatz
Engerstraße
Grüntal
Erger Weg
Weg
Weg