



Bebauungsplan Nr. 14/1
"Marktstraße/Krummstraße",
Änderung Nr. 4

Bisherige Fassung (Maßstab: 1 : 500)

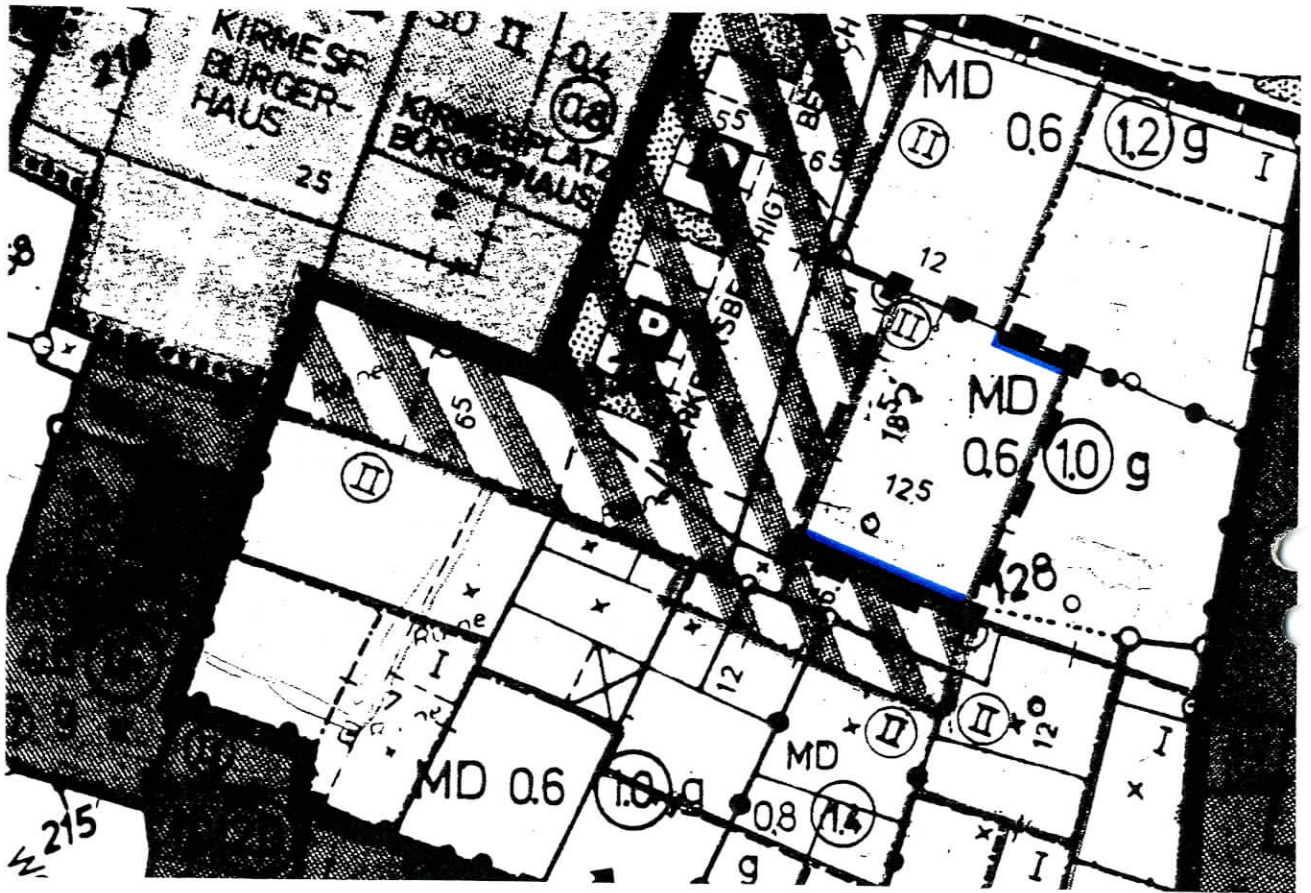

Neue Fassung (Maßstab: 1 : 500)

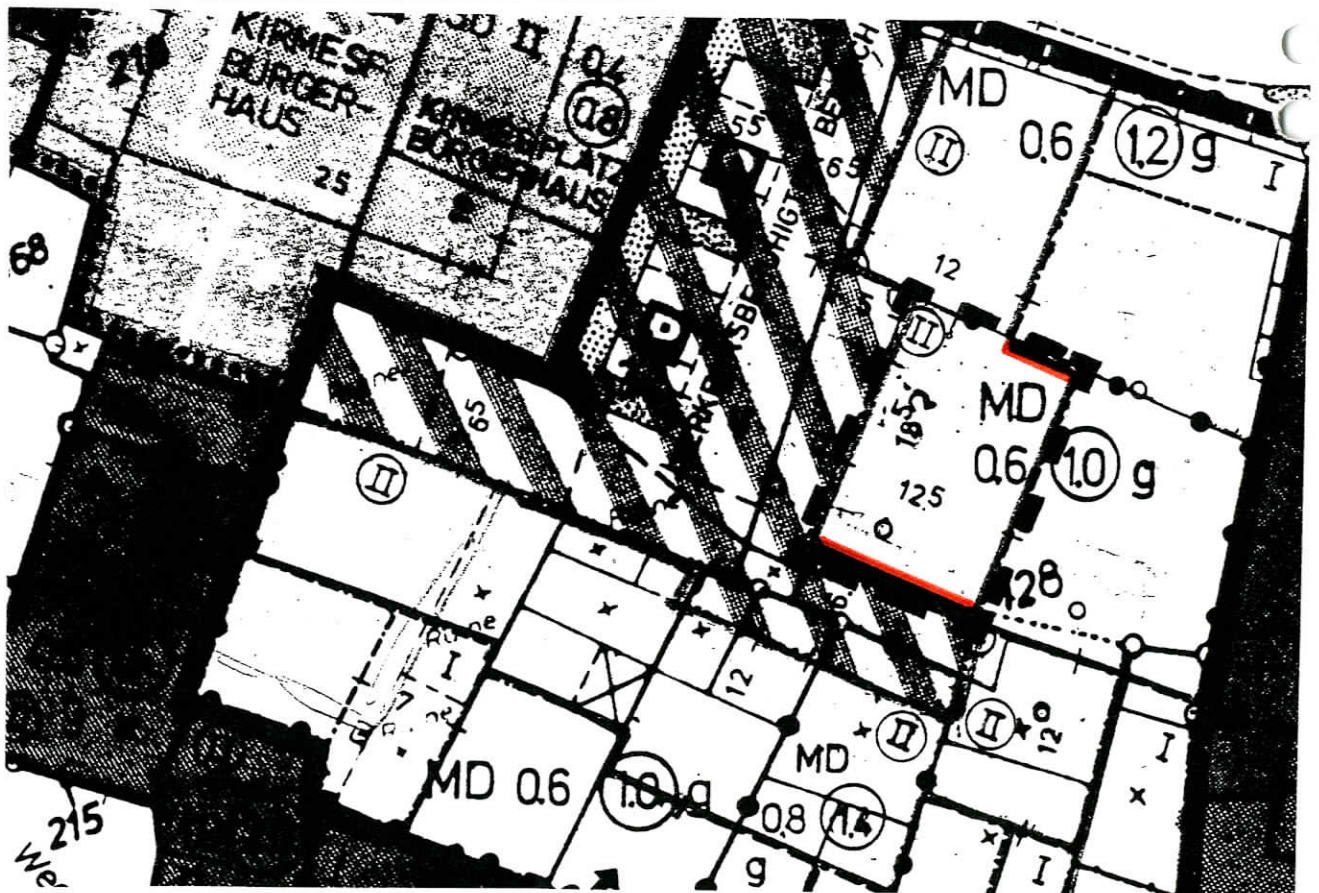

Legende



Räumlicher Geltungsbereich
der Bebauungsplanänderung Nr. 4



Baugrenze



Baulinie

Bescheinigungen

Der Rat der Gemeinde Waldfeucht hat am 11.07.1995 beschlossen, die 4. Änderung des Bebauungsplanes Nr. 14/1 gemäß § 2 Abs. 1 und 4 des Baugesetzbuches (BauGB) vom 08.12.1986 (BGBl. I S. 2253) in Verbindung mit § 2 des Maßnahmengesetzes zum Baugesetzbuch (BauGB-MaßnahmenG) vom 17.05.1990 (BGBl. I S. 926) in der z. Zt. geltenden Fassung durchzuführen.

Waldfeucht, den 20.09.1995

Der Gemeindedirektor



(Diepes)




Den Bürgern ist im Rahmen der öffentlichen Auslegung des Planentwurfes in der Zeit vom 09.08.1995 bis einschließlich 23.08.1995 Gelegenheit zur Erörterung gegeben worden. Die Träger öffentlicher Belange sind mit Schreiben vom 13.07.1995 gebeten worden, ihre Stellungnahme zur Planung der Änderung Nr. 4 abzugeben. Widersprüche gegen die Änderung Nr. 4 sind nicht vorgebracht worden.

Waldfeucht, den 20.09.1995


Der Gemeindedirektor

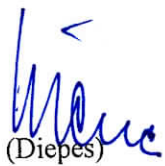
(Diepes)

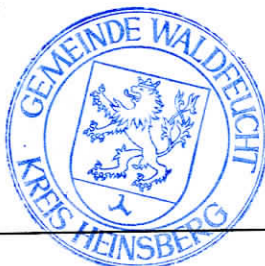

Der Rat der Gemeinde Waldfeucht hat am 19.09.1995 den Bebauungsplan Nr. 14/1 "Marktstraße/-Krummstraße", Änderung Nr. 4 gemäß § 10 BauGB als Satzung beschlossen.


Waldfeucht, den 20.09.1995

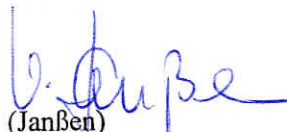
(Janßen)
1. stellv. Bürgermeisterin


(Jungblut)
Ratsfrau

Der Beschluß des Rates der Gemeinde Waldfeucht vom 19.09.1995 über die 4. Änderung des Bebauungsplanes Nr. 14/1 "Marktstraße/Krummstraße" sowie Ort und Zeit der öffentlichen Auslegung des Planes sind am 20.09.1995 öffentlich bekanntgemacht worden.

Waldfeucht, den 20.09.1995

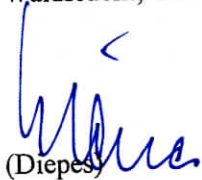
(Diepes)

