



Auszug aus dem Bebauungsplan
Nr.32 „Hinter der Kirche“
-bisherige Fassung-
(M 1:500)

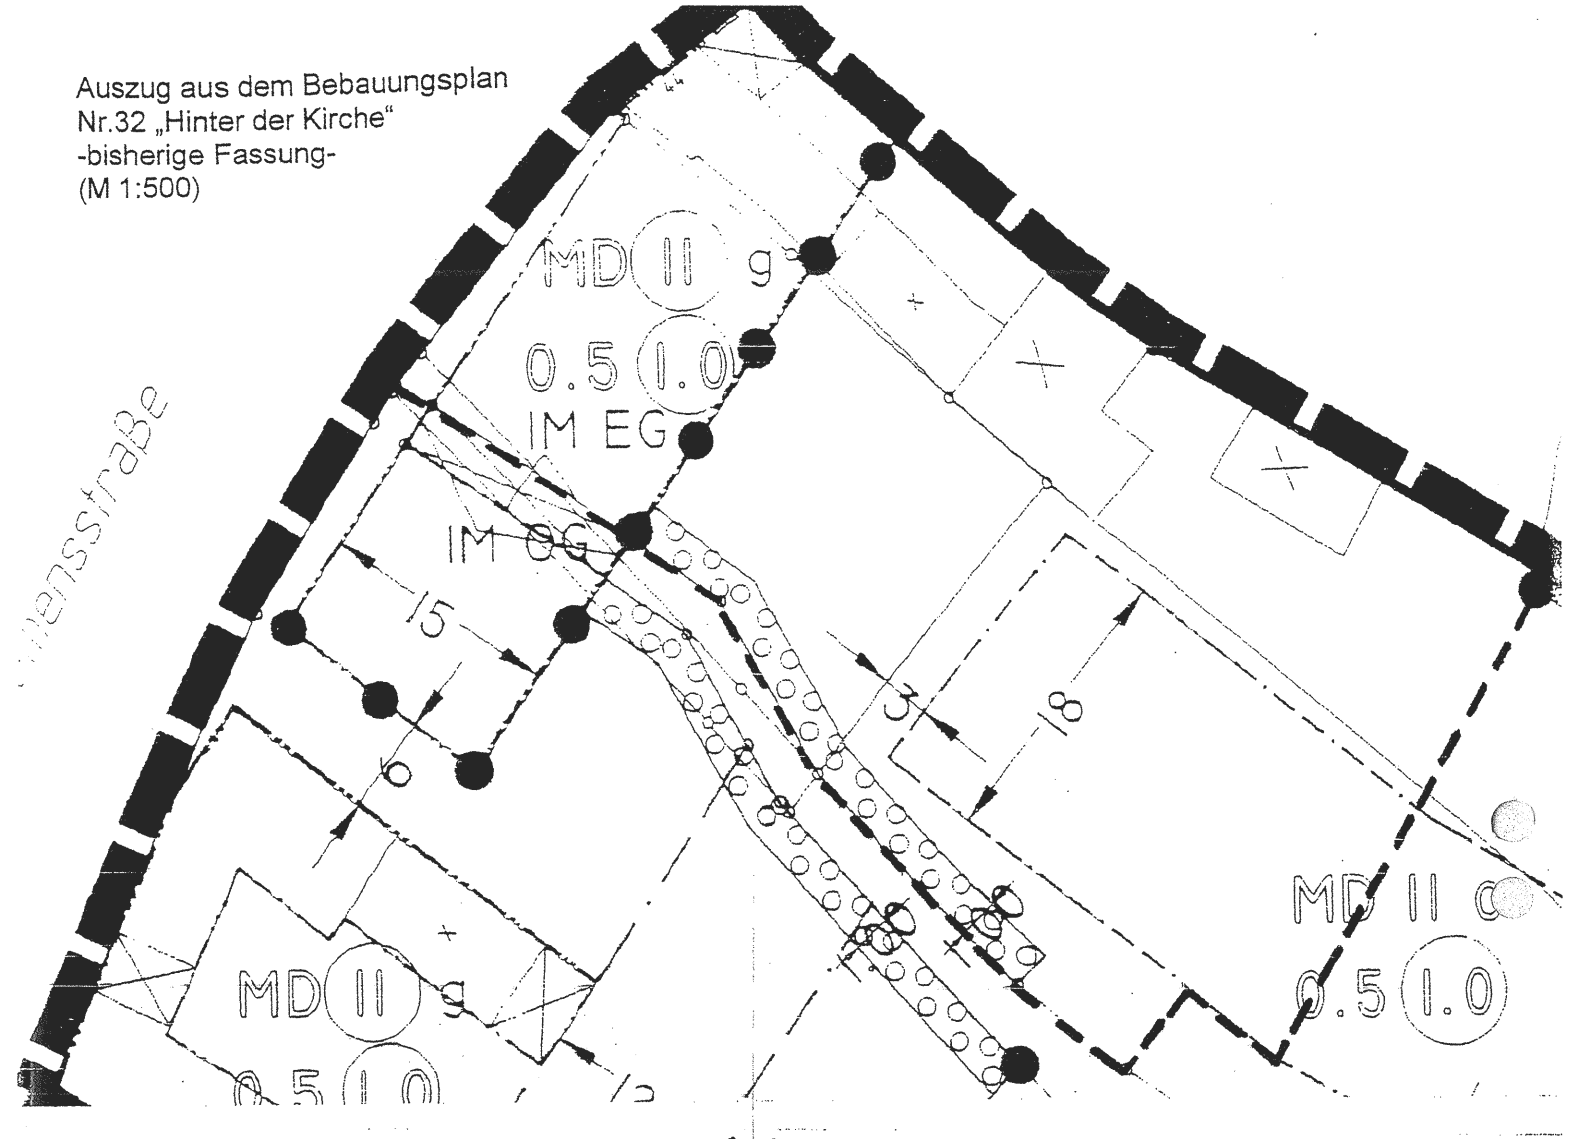

Auszug aus dem Bebauungsplan
Nr.32 „Hinter der Kirche“
-Änderung Nr. 3-
(M 1:500)

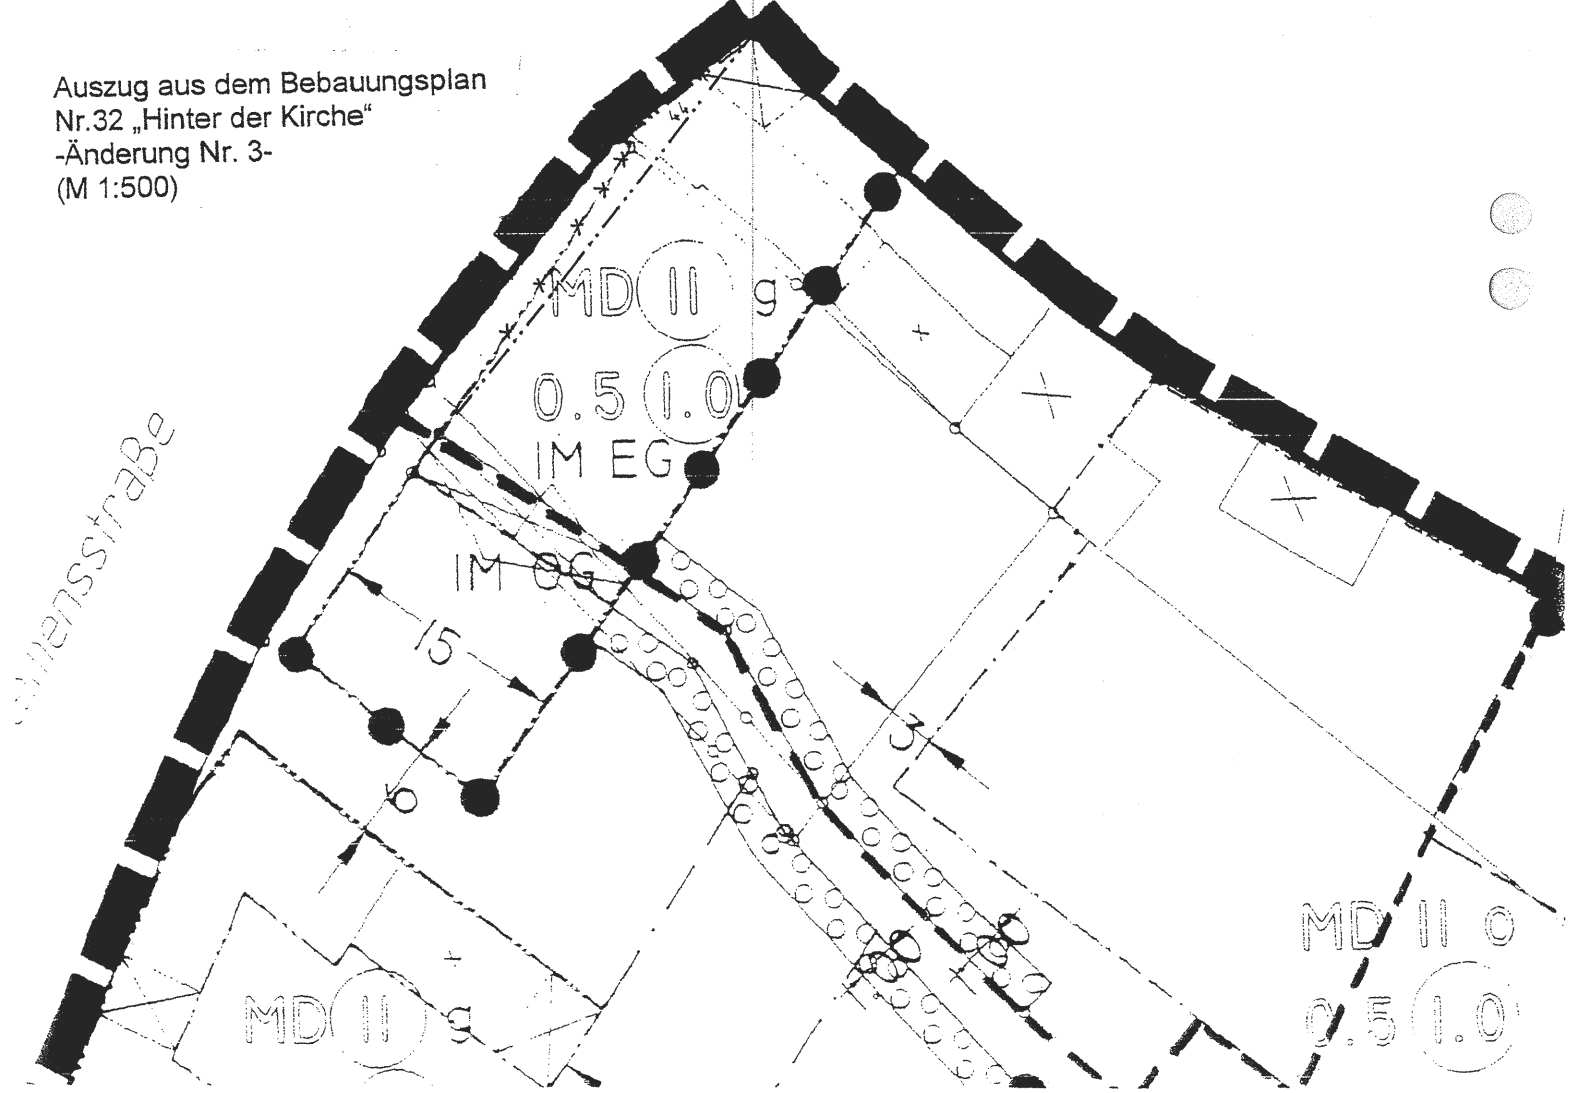

LEGENDE

WA	ALLGEMEINES WOHNGEBIET
MD	DORFGEBIETE
K	KINDERGARTEN
0.8	GESCHOSSFLÄCHENZAHL
0.4	GRUNDFLÄCHENZAHL
II	ZAHL DER VOLLGESCHOSSE (HÖCHSTGRENZE)
II	ZAHL DER VOLLGESCHOSSE (ZWINGEND)
o	OFFENE BAUWEISE
ED	NUR EINZEL- UND DOPPEL-HÄUSER ZULÄSSIG
g	GESCHLOSSENE BAUWEISE
---	BAULINIE
---	BAUGRENZE
•••••	FLÄCHEN FÜR DEN GEMEINBEDARF
□	STRASSENVERKEHRSFLÄCHEN
---	STRASSENBEGRENZUNGSLINIE
P	ÖFFENTLICHE PARKFLÄCHE
•••••	ÖFFENTLICHE GRÜNFLÄCHE
•••••	PRIVATE GRÜNFLÄCHE
•••••	FLÄCHEN FÜR DIE LANDWIRTSCHAFT
---	GRENZE DES RÄUMLICHEN GELTUNGSBEREICHES des Bebauungsplanes Nr. 32
---	ABGRENZUNG UNTERSCHIEDLICHER NUTZUNG
---	PASSAGE
---	Grenze des räumlichen Geltungsbereiches der Änderung Nr. 3

Waldfeucht, den 01.07.93
Der Bürgermeister


von Helden



Die Träger öffentlicher Belange wurden mit Schreiben vom 05.06.23 zu der Planung gehört.
Waldfeucht, den 04.08.23
Der Bürgermeister

Waldfeucht, den 01.08.03
Der Bürgermeister

Waldfeucht, den 11.09.03
Der Bürgermeister

This topographic map depicts the village of Braunsrath. The map features a dense cluster of buildings in the center and left, with various streets and paths labeled. Key locations include 'Sportplatz', 'Schule', 'Kindergarten', and 'Böckenfeld'. The terrain is marked with contour lines and elevation points such as 57.3, 58.70, 58.5, 62.0, 55.8, 65.8, and 57.6. A compass rose is located in the upper central part of the map. The map also shows a 'Radweg' (cycling path) and a 'Landstraße' (main road). The area is divided into sections, with 'IA-L 228' labeled in the lower right. The map is oriented with North at the top.